


Piano
Della Sosta

P

U

M

12
03

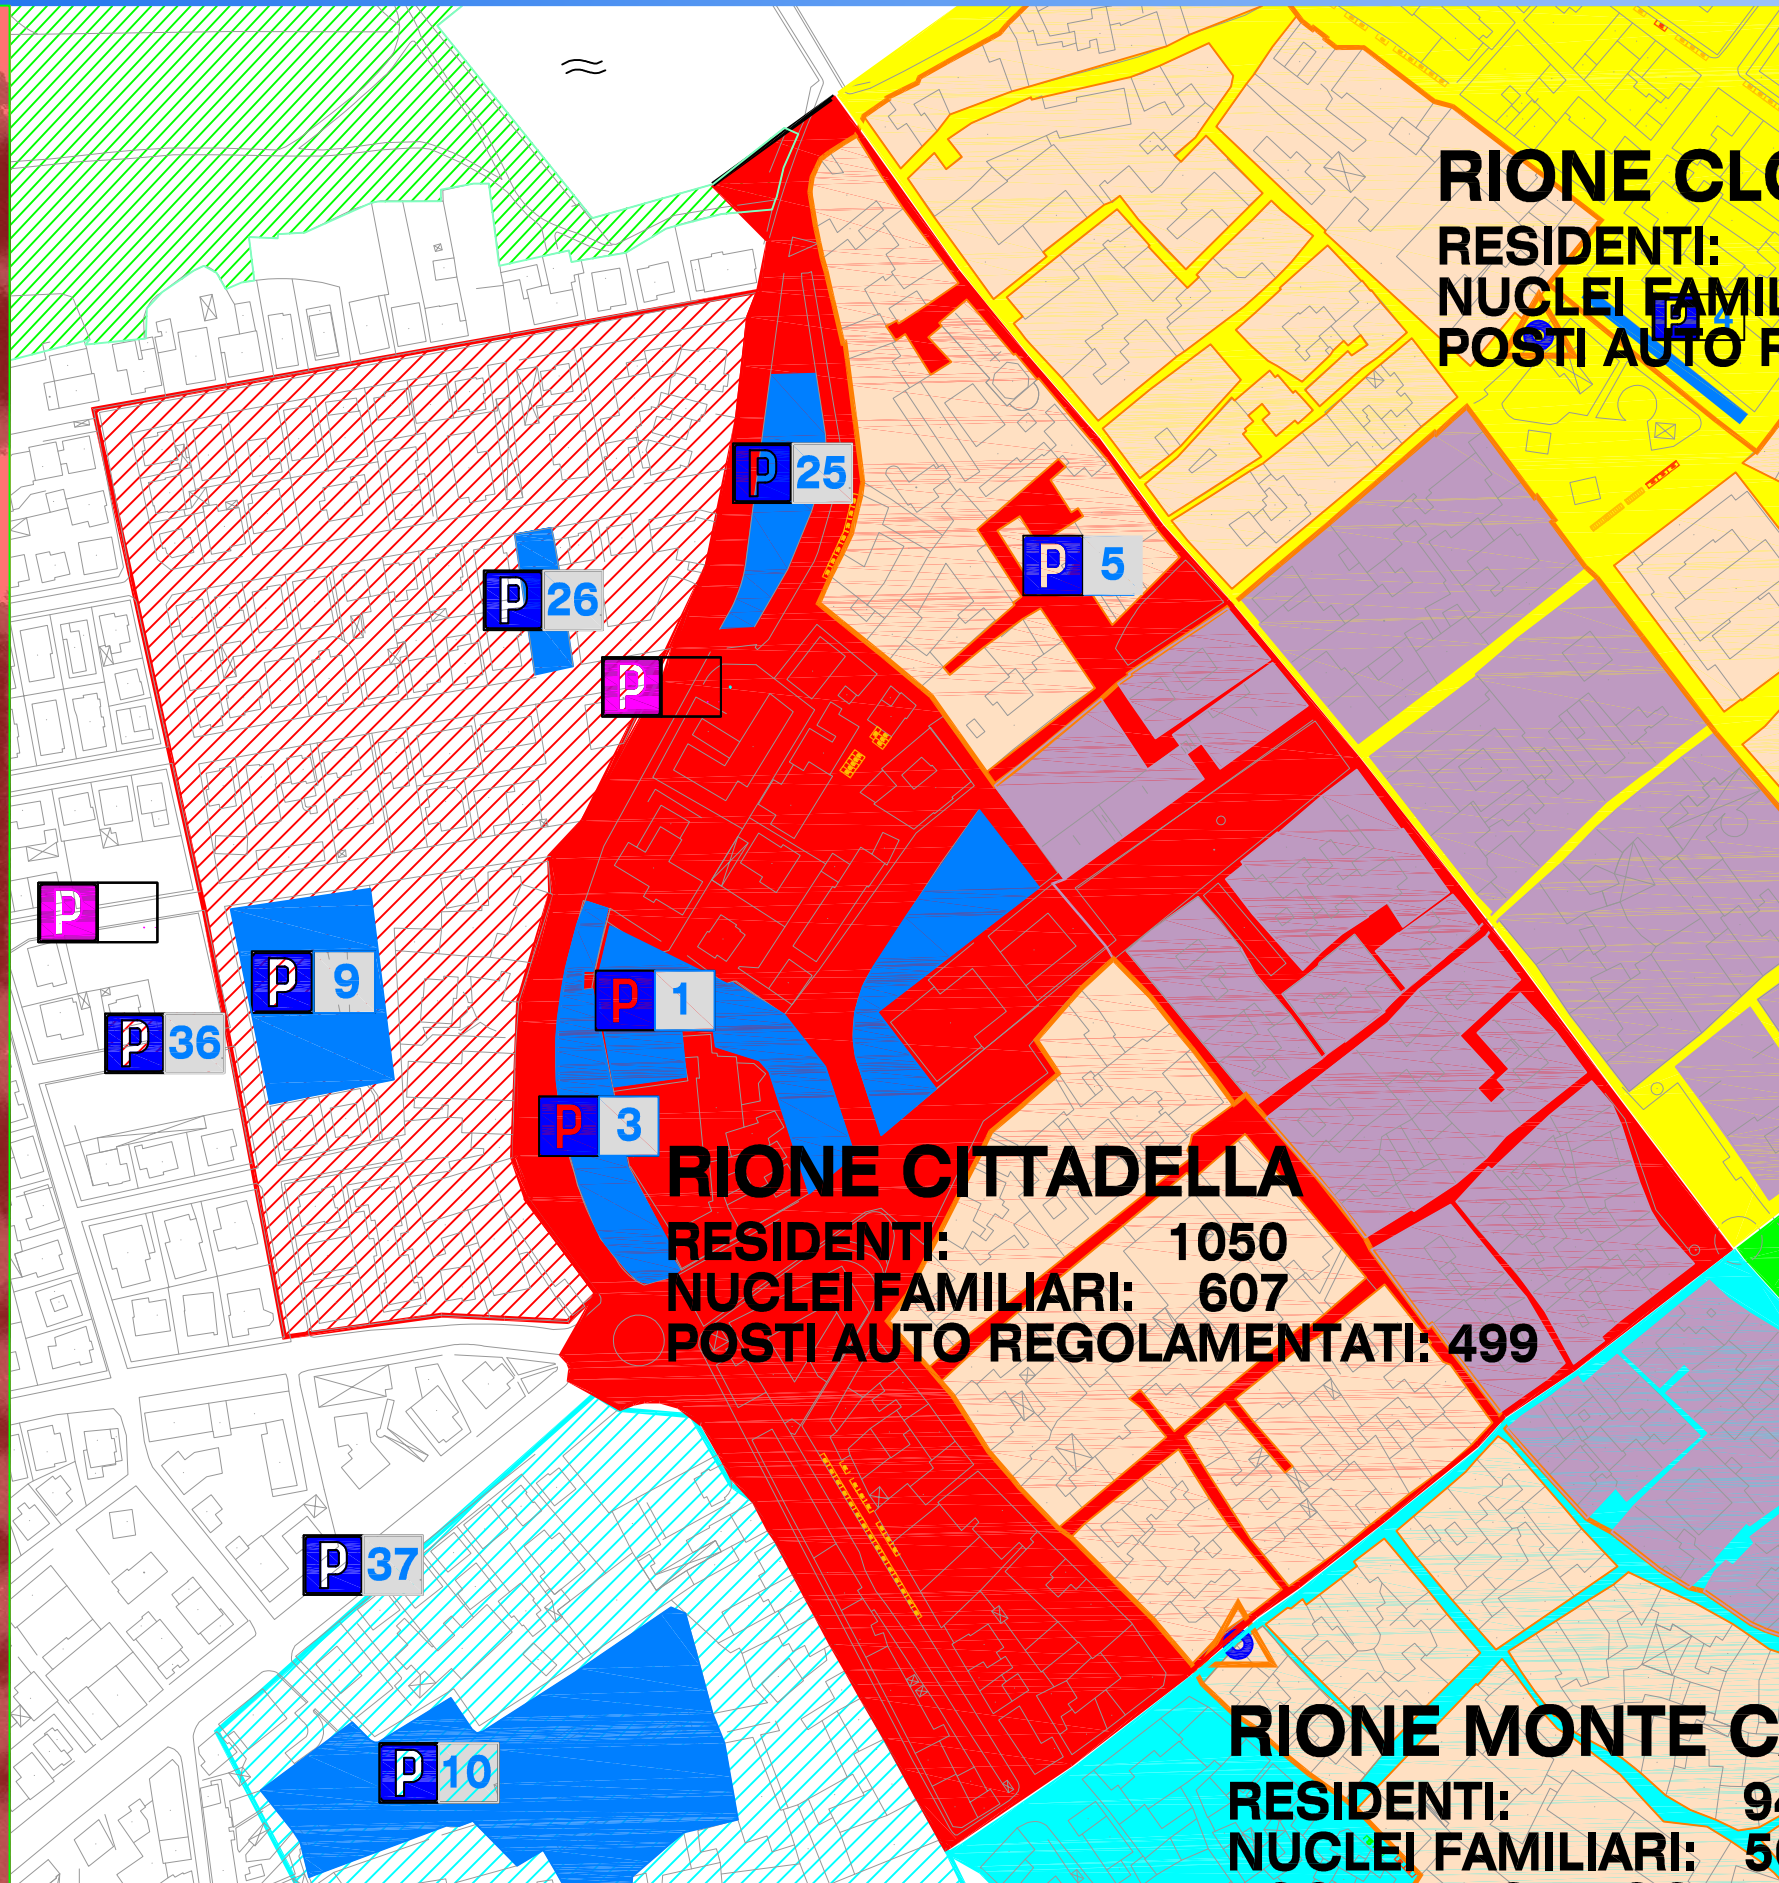

RIONE CLO...
RESIDENTI:
NUCLEI FAMILIARI:
POSTI AUTO R...

RIONE CITTADELLA
RESIDENTI: 1050
NUCLEI FAMILIARI: 607
POSTI AUTO REGOLAMENTATI: 499

RIONE MONTE CA...
RESIDENTI: 94
NUCLEI FAMILIARI: 50

RIONE CITTADELLA

NUCLEI FAMILIARI: 607

OFFERTA PARCHEGGI SETTORE 1

STRADA	SETT.	A=Area S=Strada	Riservati attuali	Pagam. attuale	Possibile incremento posti auto	Ris. Enti PM PS ecc	Disabili	Sosta a Tempo	Liberi	P.A. TOTALI	
Malatesta	1	A (P1)		260			6			266	
Ex Sartini	1	A (P25)	5	50			2			57	
Rocca	1	A (P3)		89			1			90	
S.Martino	1	A (P5)	7	6			3			16	
Bast. Occidentali	1	S	23							23	
Bonsi	1	S				6				6	
Circonv. Occ.	1	S							25	25	
D'Azeglio	1	S		7						7	
Di Duccio	1	S		9						9	
TOTALI RIONE CITTADELLA				51	405	6	0	12	0	25	499

OFFERTA PARCHEGGI NELL'AMPLIAMENTO SETTORE 1 ESTERNAMENTE AL PERIMETRO DEL CENTRO STORICO:

P 9	FRACASSI			250	4	4				250
P 26	TOSI CECCARELLI			45		1				46

TOT. OFFERTA PARCHEGGI SETTORE 1 ED AMPLIAM. SETTORE 1 **795**
 DOMANDA PARCHEGGI RESIDENTI CENTRO STORICO: 607 - 499 = 108
 RIMANENTE OFFERTA PARCHEGGI NELL'AMPLIAMENTO SETTORE 1 **188**

IPOTESI:
 ASSEGNARE UNO STALLO DI SOSTA PERSONALIZZATO
 AD OGNI NUCLEO FAMILIARE IL QUALE SIA SPROVVISTO
 DI UN'AREA O AUTORIZZAZIONE PRIVATA

CONCLUSIONI:
 1) E' POSSIBILE REPERIRE N. 1 POSTO AUTO PER NUCLEO FAMILIARE
 NELLE AREE DI PARCHEGGIO DELL'AMPLIAMENTO DI QUESTO SETTORE.
 2) SONO DISPONIBILI 188 POSTI AUTO AD OPERATORI O NON RESIDENTI
 CHE SVOLGONO ATTIVITA' IN CENTRO STORICO E A ROTAZIONE PER CHI
 VUOLE RAGGIUNGERE IL CENTRO DA ALTRE ZONE CON IL PROPRIO VEICOLO.

LEGENDA

	AREA PEDONALE		SETTORE 1		AMPLIAMENTO SETTORE 1 ESTERNAMENTE AL PERIMETRO DEL CENTRO STORICO
	ZONA 1		SETTORE 2		AMPLIAMENTO SETTORE 2 ESTERNAMENTE AL PERIMETRO DEL CENTRO STORICO
	ZONA 2		SETTORE 3		AMPLIAMENTO SETTORE 3 ESTERNAMENTE AL PERIMETRO DEL CENTRO STORICO
	ZONA 3		SETTORE 4		AMPLIAMENTO SETTORE 4 ESTERNAMENTE AL PERIMETRO DEL CENTRO STORICO
	ZONA 4				