



Regione Emilia Romagna Comune di Rimini Piano Regolatore Generale

Stesura adottata con Delibera di C.C. n. 234 del 08/11/94
Elaborato adeguato d'ufficio alle modifiche introdotte in sede di approvazione
con le Delibere di G.P. n. 351 del 03/08/99 e n. 379 del 12/08/99

Progettisti: **Prof. Arch. Leonardo Benevolo**
STUDIO ARCHITETTI BENEVOLO
Leonardo Benevolo Alessandro Benevolo Luigi Benevolo
in collaborazione con arch. Stefano Piccoli

Prescrizioni di dettaglio da osservarsi nella
Fascia Turistica Scala 1:2000 Tavola **4.2**


AGGIORNATA CON LE SEGUENTI VARIANTI:

CORRETTIVA ALLA CARTOGRAFIA DEL PRG FINALIZZATA AL PROCEDIMENTO
DI APPROVAZIONE DEL PIANO DELL'ARENILE
APPROVAZIONE DELIBERA C.C. N° 64 DEL 28/03/2006
CORREZIONE DI ERRORI MATERIALI AI FINI DELLA REALIZZAZIONE DEL NUOVO
MODELLO DI STRUMENTO URBANISTICO INTRODOTTI CON LA L.R.
20/2000 APPROVAZIONE DEL C.C. N° 145 DEL 19/10/2006
PROGETTO PER LA RIQUALIFICAZIONE URBANA E AMBIENTALE E PER IL RE-
CUPERO DELLE VOCAZIONI IDENTITARIE DEI LUOGHI DELL'AREA TURISTICA
DI RIMINI NORD. APPROVAZIONE LOCALIZZAZIONE E PROGETTO FATTIBILITA'
TECNICA ED ECONOMICA DELLA VARIANTE A PRG E DELLE CONTRODE-
DUZIONI ALLE OSSERVAZIONI DEI PRIVATI. APPOSIZIONE DEL VINCOLO PRE-
ORDINATO ALL'ESPROPRIO. RATIFICA DELLE CONCLUSIONI DELLA CONFER-
RENZA DEI SERVIZI RELATIVA AL PROCEDIMENTO UNICO AVVIATO AI SENSI
DEGLI ART.36 TER E SUCCESSIVI DELLA L.R. N.20/2000 DISCIPLINA GENERA-
LE DELLA TUTELA ED USO DEL SUOLO.
APPROVAZIONE DEL C.C. N° 42 DEL 10/08/2017
PUBBLICAZIONE BURER N. 252 DEL 20/09/2017

IL DIRETTORE
DIREZIONE PIANIFICAZIONE TERRITORIALE
ARCH. DANIELE FABRIZI

L'Assessore al Territorio ANTONIO GAMBERINI
Il Presidente del Consiglio Comunale GIORGIO GIOVAGNOLI
Il Segretario Comunale LAURA CHIODARELLI

ABACO TAVOLE

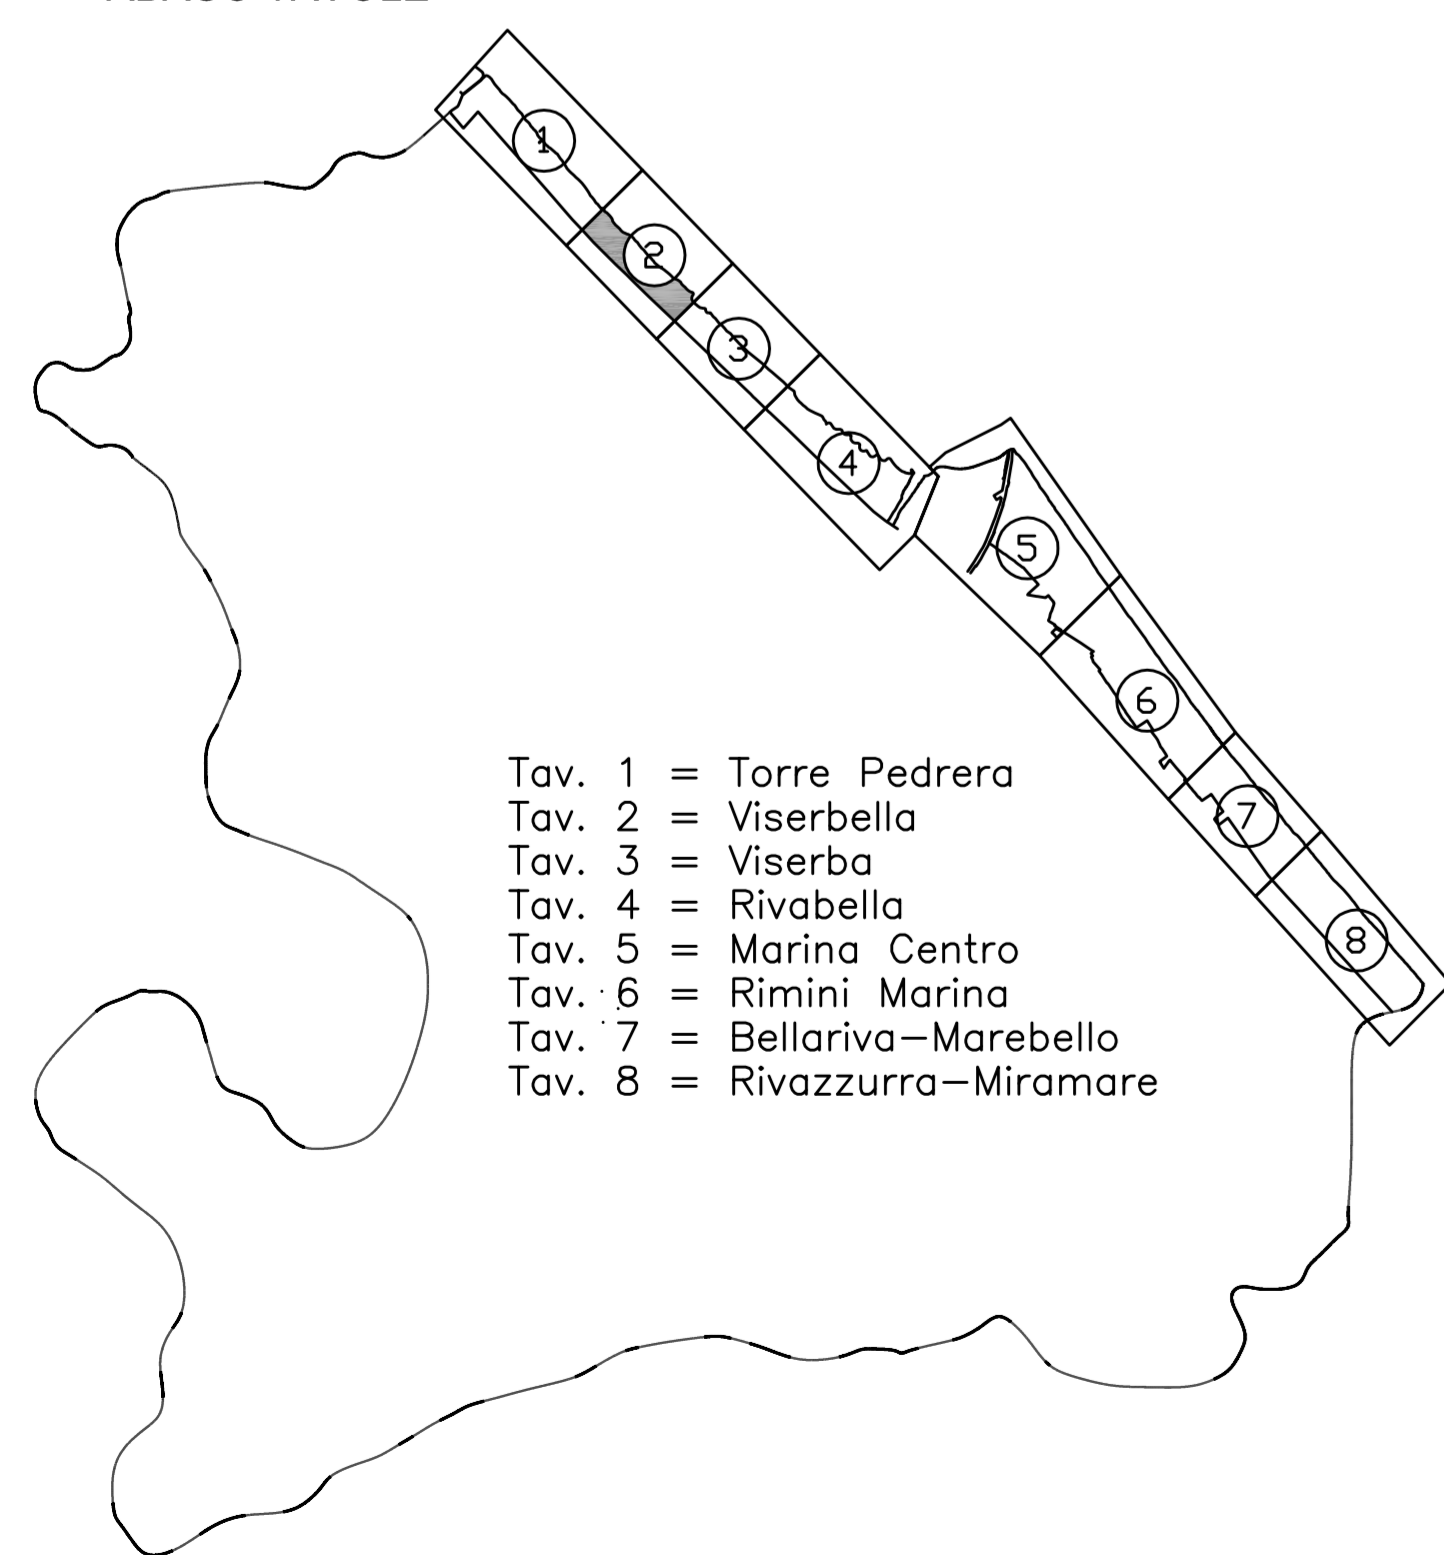

- Tav. 1 = Torre Pedrera
- Tav. 2 = Viserbella
- Tav. 3 = Viserba
- Tav. 4 = Rivabella
- Tav. 5 = Marina Centro
- Tav. 6 = Rimini Marina
- Tav. 7 = Bellariva-Marebello
- Tav. 8 = Rivazzurra-Miramare

