










Regione Emilia Romagna Comune di Rimini Piano Regolatore Generale

Stesura adottata con Delibera di C.C. n. 234 del 08/11/94
Elaborato adeguato d'ufficio alle modifiche introdotte in sede di approvazione
con le Delibere di G.P. n. 351 del 03/08/99 e n. 379 del 12/08/99

Progettisti: **Prof. Arch. Leonardo Benevolo**
STUDIO ARCHITETTI BENEVOLO
Leonardo Benevolo Alessandro Benevolo Luigi Benevolo
in collaborazione con arch. Stefano Piccoli

Prescrizioni di dettaglio da osservarsi nella
Fascia Turistica Scala 1:2000 Tavola **4.7**

AGGIORNATA CON LE SEGUENTI VARIANTI:


-  ADEGUAMENTO VIABILITA' E SOTTOPASSO FERROVIARIO VIA PORTOFINO
Approvazione con Delibera di C.C. n. 139 del 18/12/2003
-  CORRETTIVA ALLA CARTOGRAFIA DEL PRG FINALIZZATA AL PROCEDIMENTO DI
APPROVAZIONE DEL PIANO DELL'ARENILE
Approvazione con Delibera di C.C. n. 64 del 28/03/2006
-  CORREZIONE DI ERRORI MATERIALI AI FINI DELLA REALIZZAZIONE DEL NUOVO
MODELLO DI STRUMENTO URBANISTICO INTRODOTTO CON LA L.R. 20/2000
Approvazione con Delibera di C.C. n. 145 del 19/10/2006
-  PROGETTO DI METROPOLITANA DI COSTA (TRC). 1° TRATTA: RIMINI FS / RICCIONE FS.
Approvata con Delibera CIPE n° 53/06 del 04/11/2006
-  ACCORDO DI PROGRAMMA IN VARIANTE AL PRG E AL PTCP FINALIZZATO ALLA
ALLA RIQUALIFICAZIONE URBANA E TURISTICA DELLA LOCALITA' BELLARIVA
Approvazione con Decreto del Presidente della Giunta Regionale n.160 del 10/07/2008
Publicazione sul B.U.R. n.132 del 20/07/2008
-  LOCALIZZAZIONE DI OPERE A RETE DI PROGETTO LINEE ELETTRICHE ZONA RIMINI
SUD
Approvata con Delibera di C.C. n. 156 del 10/12/2009
-  PROGETTO EDILIZIO RIQUALIFICANTE L'EDIFICIO DENOMINATO EX COLONIA ENEL
SITUATO IN LOCALITA' MAREBELLO DI RIMINI. VIALE REGINA MARGHERITA N. 22-24-26
DI PROPRIETA' DELLA SOC. "IL CILIEGIO FIORITO s.r.l." IN APPLICAZIONE DELL'ART. 24.9
DELLE N.T.A.
Approvata con Delibera di C.C. n. 43 del 23/03/2011

IL DIRETTORE
DIREZIONE PIANIFICAZIONE TERRITORIALE
ARCH. ALBERTO FATTORI

L'Assessore al Territorio ANTONIO GAMBERINI
Il Presidente del Consiglio Comunale GIORGIO GIOVANNOLI
Il Segretario Comunale LAURA CHIODARELLI



ABACO TAVOLE

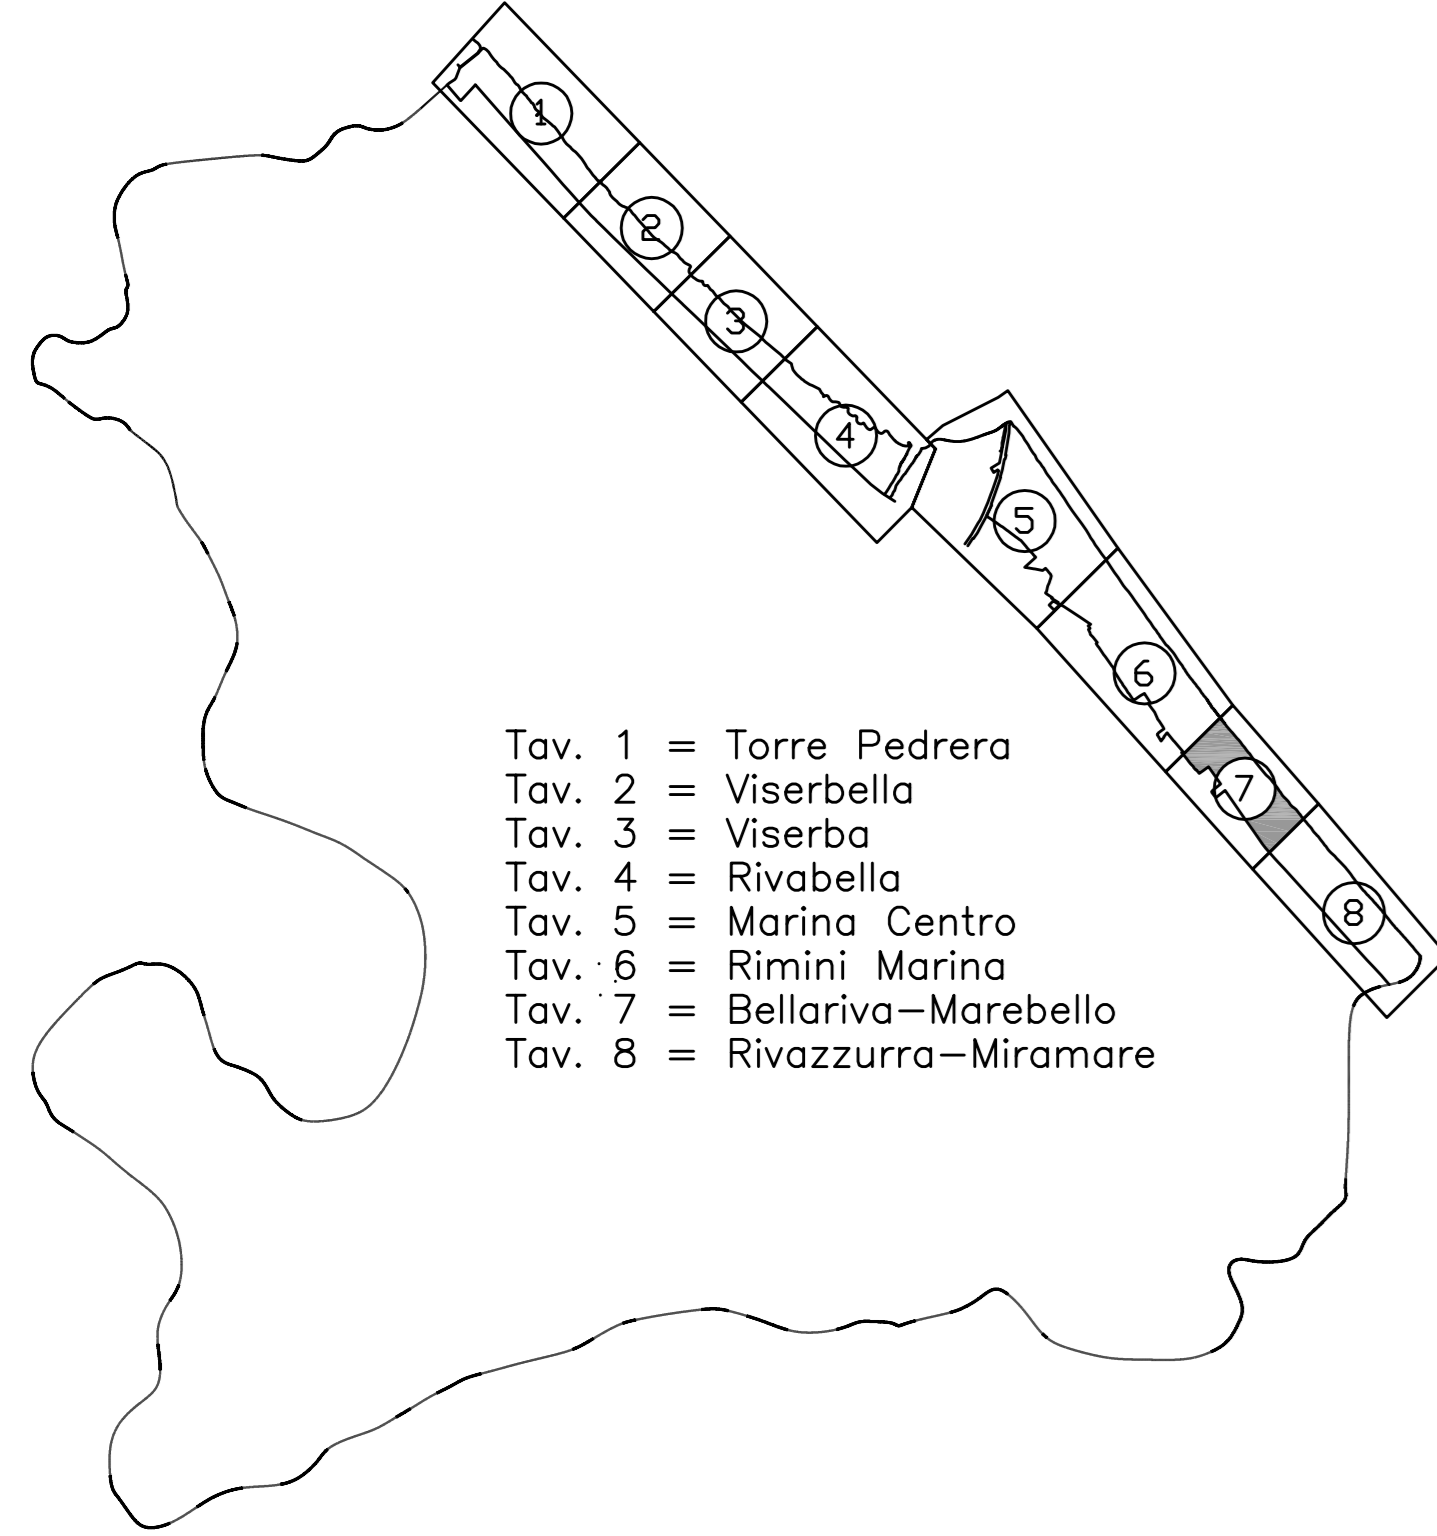

- Tav. 1 = Torre Pedrera
- Tav. 2 = Viserbella
- Tav. 3 = Viserba
- Tav. 4 = Rivabella
- Tav. 5 = Marina Centro
- Tav. 6 = Rimini Marina
- Tav. 7 = Bellariva-Marebello
- Tav. 8 = Rivazzurra-Miramare

