



Regione Emilia Romagna Comune di Rimini Piano Regolatore Generale

Stesura adottata con Delibera di C.C. n. 234 del 08/11/94
Elaborato adeguato d'ufficio alle modifiche introdotte in sede di approvazione con le Delibere di G.P. n. 351 del 03/08/99 e n. 379 del 12/08/99

Progettisti: Prof. Arch. **Leonardo Benevolo**
STUDIO ARCHITETTI BENEVOLO
Leonardo Benevolo Alessandro Benevolo Luigi Benevolo
in collaborazione con arch. Stefano Piccoli

Perimetrazione del territorio urbanizzato
ai sensi dell'art. 13 L.R. n.47/1978

Scala 1:5000 Tavola **6.3**

AGGIORNATA CON LE SEGUENTI VARIANTI:



CORREZIONE DI ERRORI MATERIALI AI FINI DELLA
REALIZZAZIONE DEL NUOVO MODELLO DI STRUMENTO
URBANISTICO INTRODOTTO CON LA L. R. 20/2000
APPROVAZIONE Del. C.C. n° 145 del 19/10/2006

RIPERIMETRAZIONE DEL TERRITORIO URBANIZZATO,
REVISIONE DELLE ZONE "GHETTO" E DI ALCUNE AREE DI
FRANGIA
APPROVAZIONE Del. G.P. n° 151 del 31/05/2010


IL DIRETTORE
DIREZIONE PIANIFICAZIONE TERRITORIALE
ARCH. ALBERTO FATTORI

L'Assessore al Territorio
ANTONIO GAMBERINI

Il Presidente del Consiglio Comunale
GIORGIO GIOVAGNOLI

Il Segretario Comunale
LAURA CHIODARELLI

256101 CASALE SAN VITO

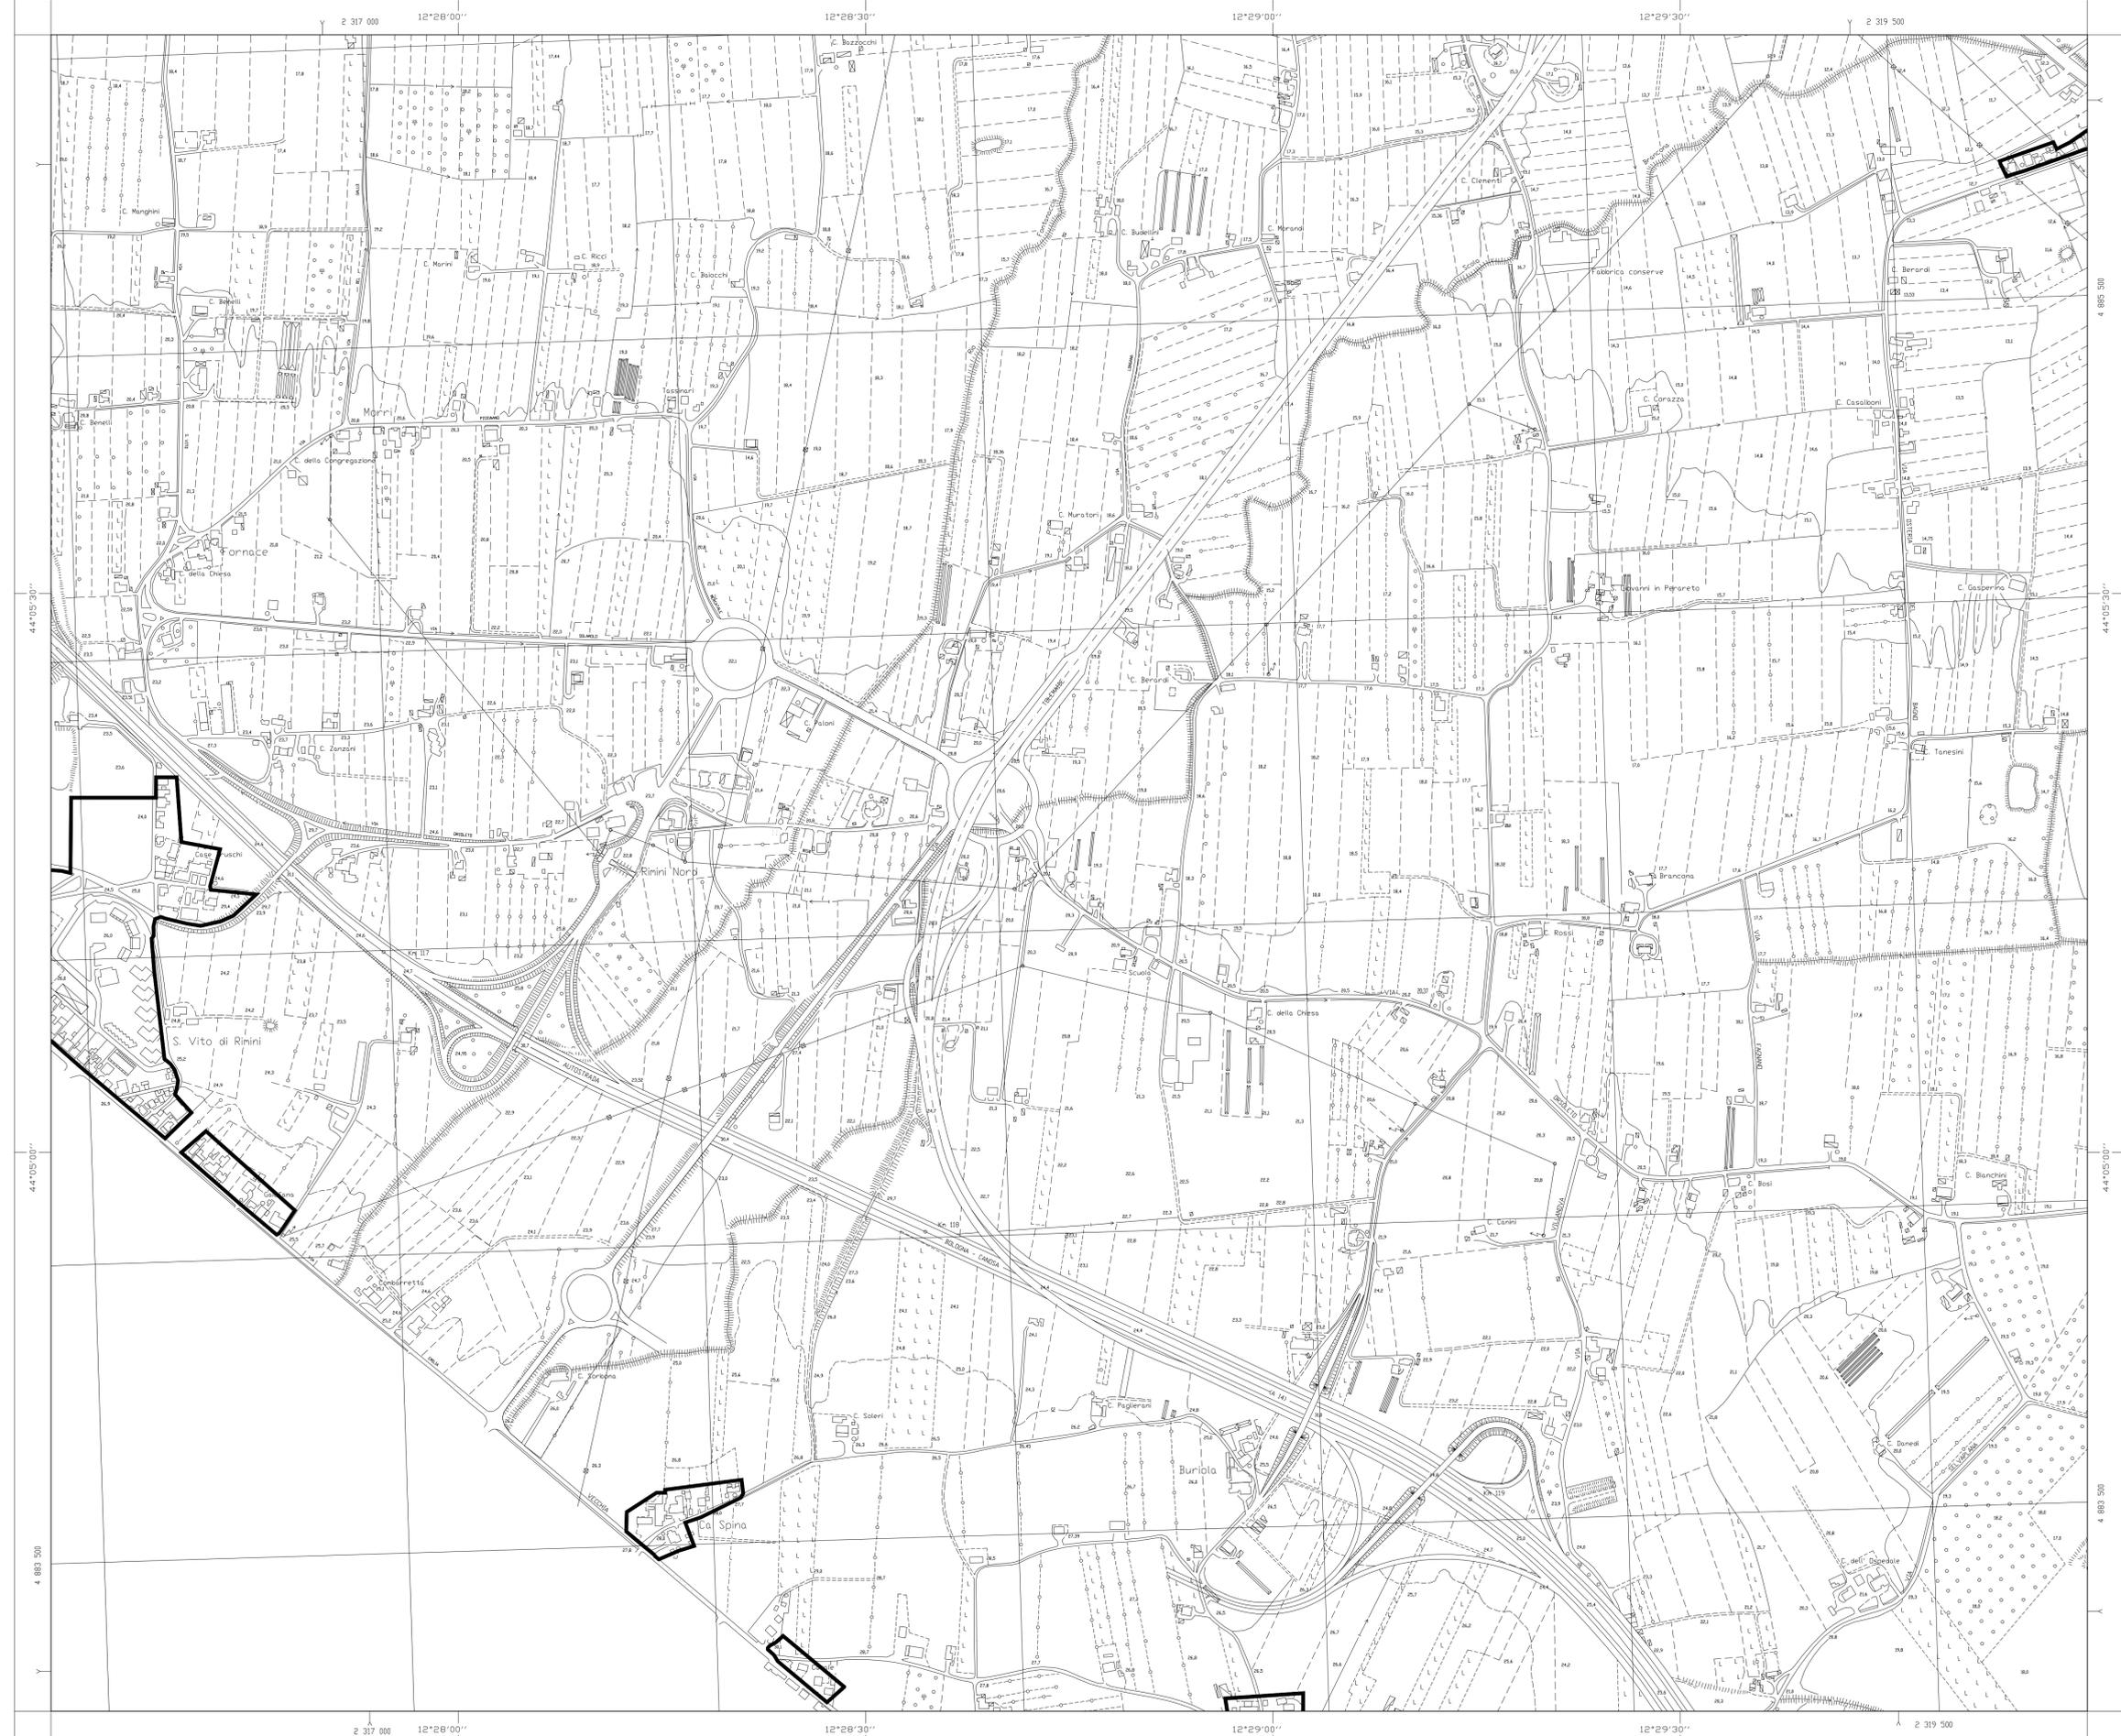

256101 CASALE SAN VITO

256063 S. Mauro Pascoli A Tav.1	256062 Castellabate 1	256073 Torre Pedrera 2			
256104 San Vito A Tav.2	256101 Casale San Vito 3	256114 Viserbella 4	256111 Rivabella 5		
	256102 Santa Giustina 6	256113 San Martino in Riparotta 7	256112 Rimini 8	256123 Bellariva 9	
256144 S. Andrea A Tav.9	256141 S. Martino del Molini 10	256154 Vergiano 11	256151 S. Fortunato 12	256164 Rivazzurra 13	256161 Miramare A Tav.5
256143 Villa Verucchio A Tav.9	256142 S. Ermete 14	256153 Palazzo Morosini 15	256152 S. Martino Monte L'Abate 16	256163 Casalecchio 17	256162 Riccione Marina A Tav.5
267024 Verucchio A Tav.21	267021 S. Cristina 18	267034 Cerasolo 19	267031 Ospedaletto 20	267044 S. Andrea in Besanigo 21	
267023 Bruciato A Tav.21	267022 Serravalle A Tav.21				

