Comune di Rimini
Unità Progetti Speciali

NUOVA VIABILITA' A SANTA GIUSTINA

MIGLIORAMENTO DEL LIVELLO DI SERVIZIO DEL TRATTO DI VIA PREMILCUORE E RIQUALIFICAZIONE INGRESSO STORICO DEL CIMITERO

PROGETTO ESECUTIVO

GRUPPO DI PROGETTAZIONE

PROGETTISTI:	Ing. Massimo Totti Arch Donata Bigazzi Ing. Pierpaolo Messina P.I. Igino Vichi
ELABORATI GRAFICI:	Geom. Stefano Gnoli
COORDINATORE DELLA SICUREZZA IN FASE DI PROGETTAZIONE:	Geom. Giuseppe Savoretti
RILIEVI TOPOGRAFICI:	Geom. Stefano Scarponi

RESPONSABILE UNICO PROCEDIMENTO
Ing. Massimo Totti
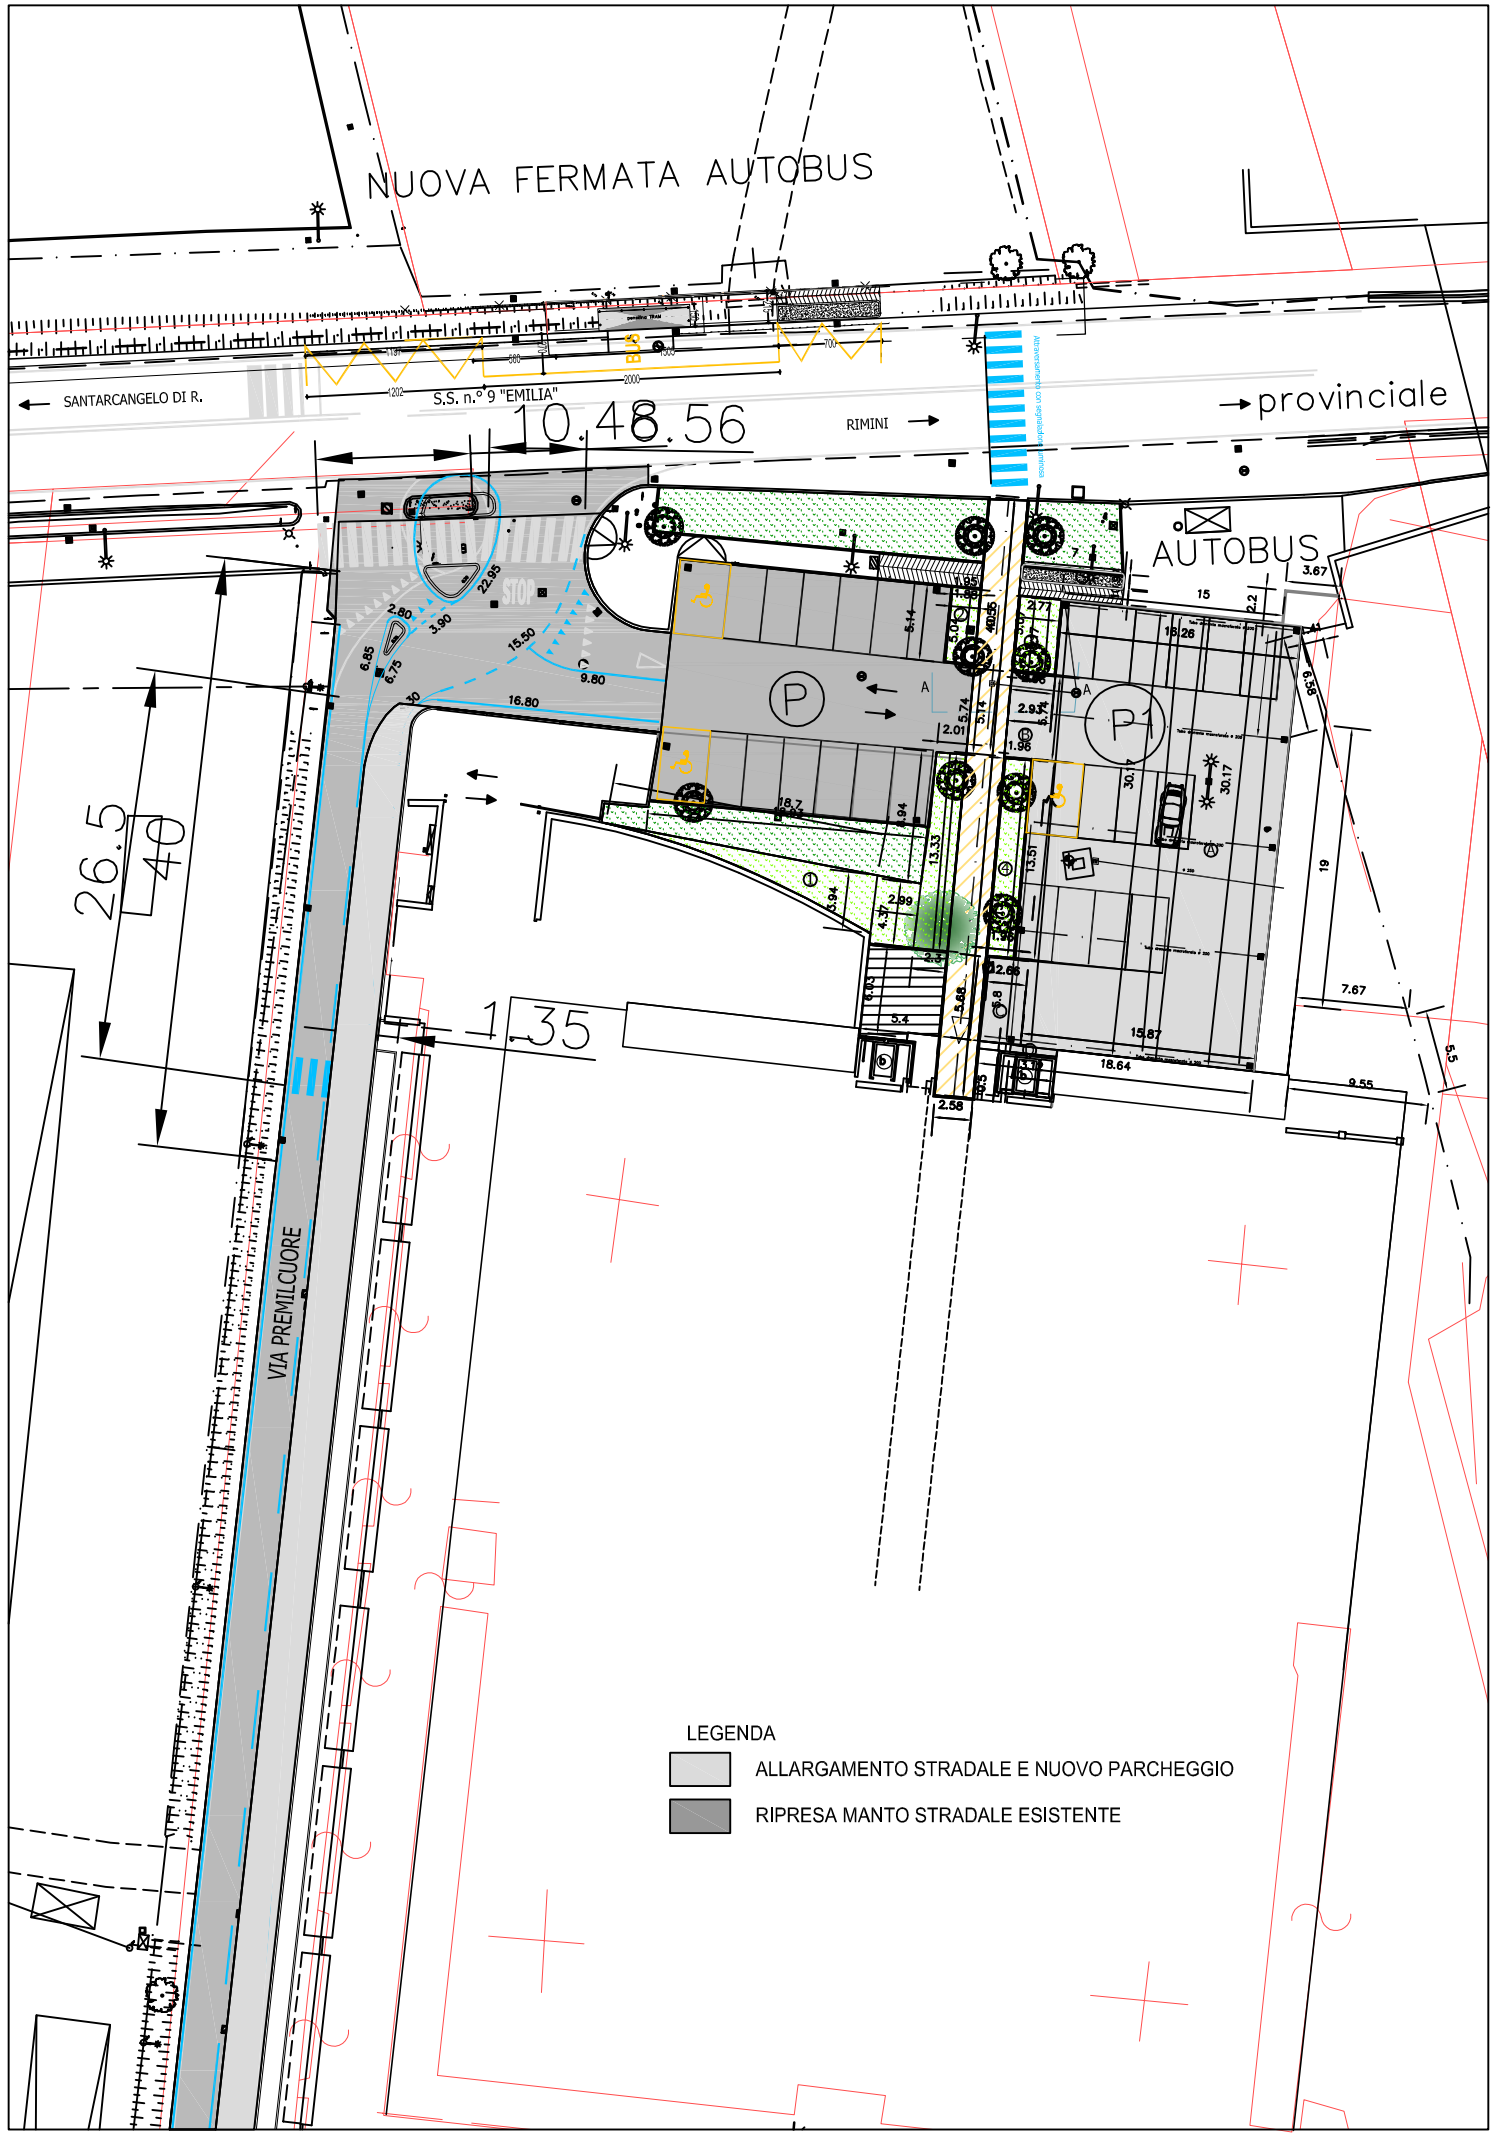
Tav. 3	Lotto 1 – Particolare accesso carrabile S.S. n. 9 "Via Emilia"	Scala 1:200	DICEMBRE 2016