



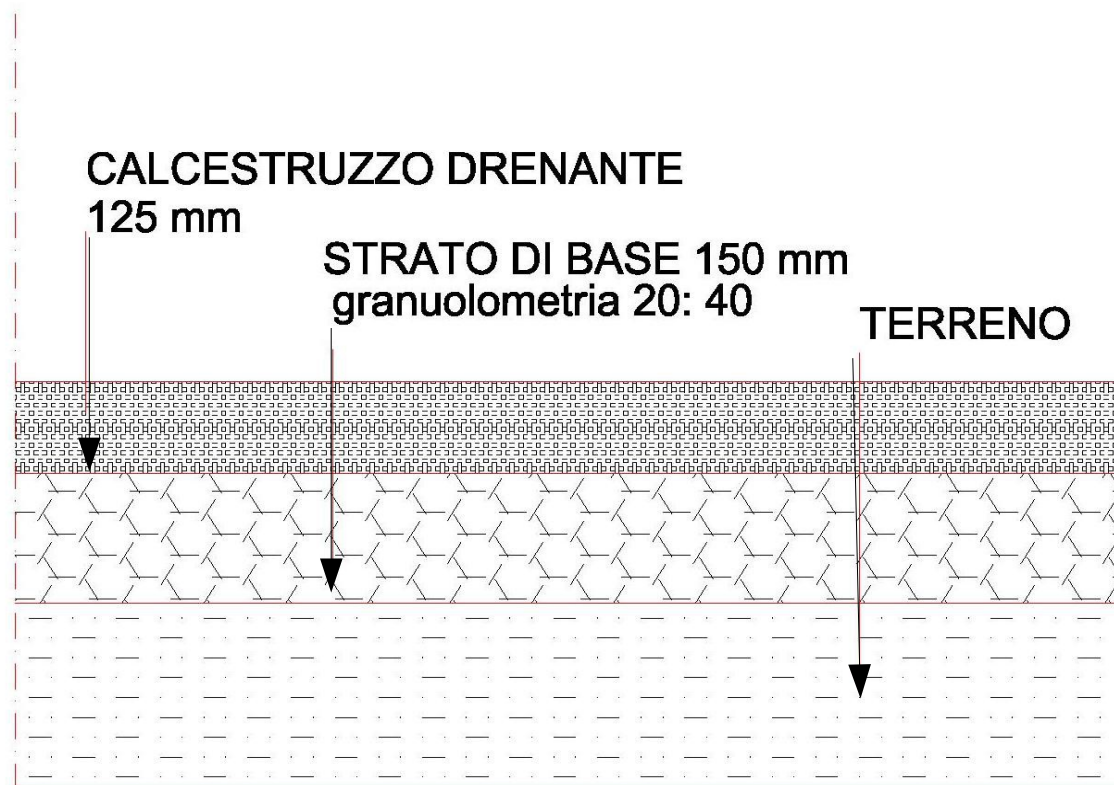

DETTAGLIO CALCESTRUZZO DRENANTE

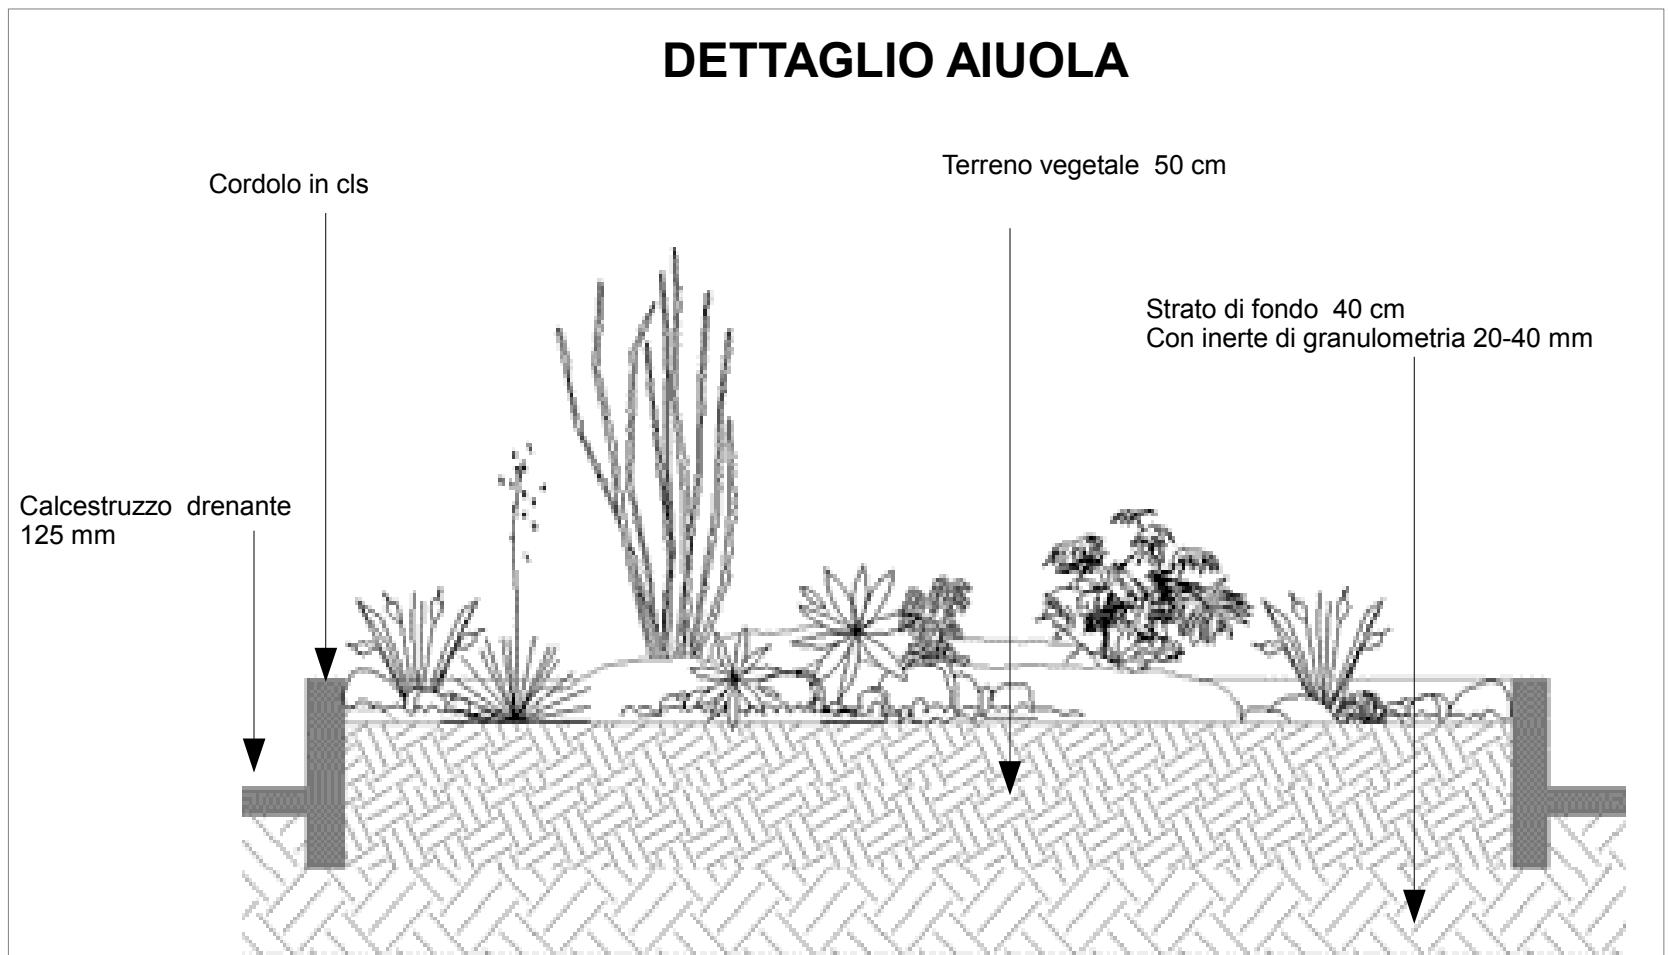

DETTAGLIO AIUOLA



**PROGETTO ESECUTIVO  
LOTTO 2- PARTICOLARI**

**Progettisti: Ing. Massimo Totti, Arch. Donata Bigazzi, Ing. Pierpaolo Messina  
Elaborati grafici: Geom. Stefano Gnoli  
Coordinatore della sicurezza in fase di progettazione: Geom. Giuseppe Savoretti  
Rilievi topografici: Geom. Stefano Scarponi**

**COMUNE DI RIMINI - Unità Progetti speciali**  
Miglioramento del Livello di Servizio del tratto di via Premilcuore e Riqualfificazione dell'ingresso Storico del Cimitero