PROSPETTO SUD

PROSPETTO NORD

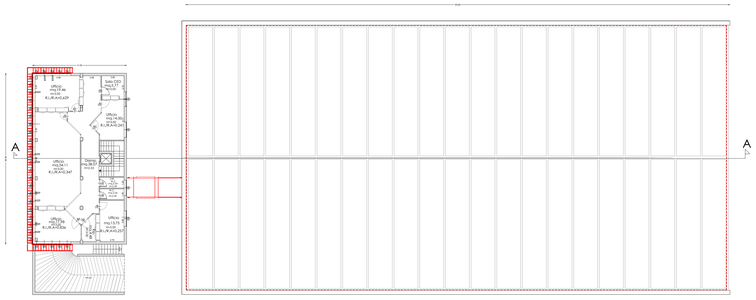

PIANO SECONDO

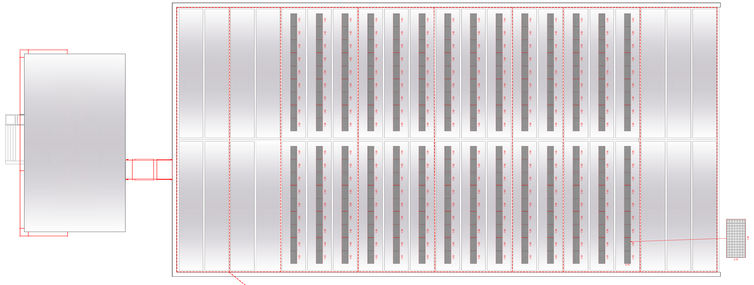

PIANO COPERTURA

PIANO COPERTURA

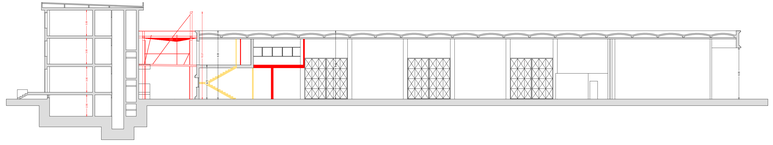

SEZIONE A-A

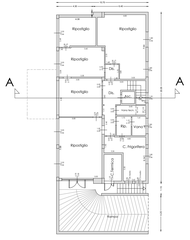

PIANO SEMINTERRATO

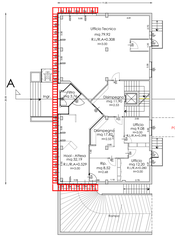

PIANO RIALZATO

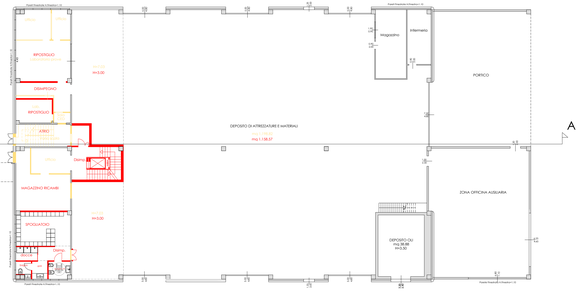

PIANO TERRA

PROSPETTO SUD

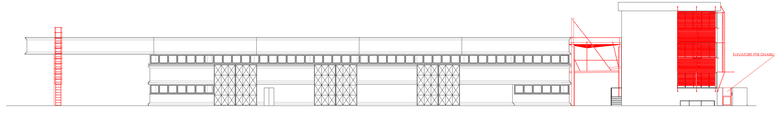

PROSPETTO EST

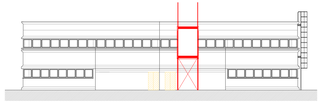

PROSPETTO NORD

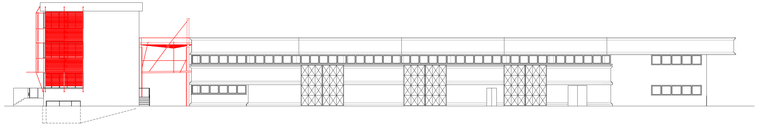

PROSPETTO OVEST

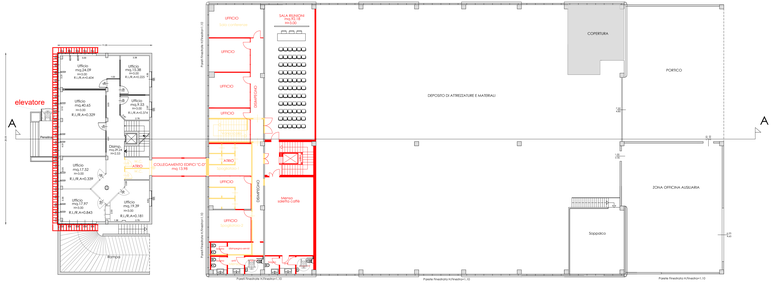

PIANO PRIMO

PIANO PRIMO

DEMOLIZIONI

COSTRUZIONI

PIANO PRIMO

IMPIANTO ATTUALE - vista dello stato di fatto

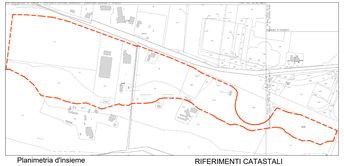

Planimetria d'insieme
Scala 1:5000

RIFERIMENTI CATASTALI
Fg. 62 mapp. 41-517-518-521-523-524
Fg. 63 mapp. 1-2-3-97-98-99-2011-2012-2013-2019-2021-2032

COMUNE DI RIMINI

PROGRAMMA DI QUALIFICAZIONE E SVILUPPO AZIENDALE
In Variante al P.Q.S.A. Approvato con D.C.C. n. 63 del 15/12/2016

PROGETTO PER IL RESTAURO CONSERVATIVO DI EDIFICIO FORNACE, PER OPERE DA ESEGUIRSI SUI FABBRICATI ESISTENTI, PER LA COSTRUZIONE DI UN EDIFICIO AD USO DIREZIONALE E DI UN FABBRICATO AD USO PRODUTTIVO DA ERIGERSI IN RIMINI

COMMITTENTE

PESARESI GIUSEPPE S.P.A.
Via Emilia 190
47922 Rimini

PROGETTO ARCHITETTONICO, STRUTTURE E D.L.

Arch. PIER VITTORIO MORRI
Via Circonvallazione Nuova, 49/A
47921 Rimini - tel. 0541.791549
e-mail: studio@architettomorri.com

arch. Renzo Broccoli arch. Davide Raffaelli
arch. Monica Trevisani ing. Pier Giorgio Rossi

PROGETTO DEL VERDE

PAMPA progetto ambiente paesaggio
Dott. Pivo Filippo - Dott.for.guidi Cristian
Via Sala Bolognese, 22 - 47899 RSM
tel. 0549 903014
www.pampaprofessio.eu

OGGETTO: INTERVENTI EDIFICIO UFFICI E MAGAZZINO ESISTENTI

TAV. _A_15.1/Var.

SCALA: 1:200

FEBBRAIO 2021

Ai termini di legge, l'ognun cliente non consorte (Ditta/ente del/l'Direttore del lavori/l'Lavori/Lo/Lo/Lo