

COMUNE DI RIMINI (RN)

PROGETTO
VARIANTE ART 53 L.R. 24/2017
COLLEGAMENTO FUNZIONALE CON SECONDA ROTATORIA INTERNA
DELLE OPERE DI URBANIZZAZIONE PRIMARIA CAAR Strada di IV Lotto Parte Seconda

NCEU Foglio 49 Mappale 1135
VIA EMILIA VECCHIA, 75

COMMITTENTE
C.A.A.R. S.p.A.
VIA EMILIA VECCHIA, 75
47923 RIMINI
c.f./p.iva 02029410400

PROGETTISTA
Dott. Ing. LORIS TAMBURINI
VIA ITALIA N.31
47923 RIMINI
e-mail: lrtambur@tin.it
c.f. TMBLSP 50P93 H254N

ELABORATO
3A

VARIANTE DI P.P.


SCALA
1:500

AGGIORNAMENTO
SETTEMBRE 2021

COLLABORAZIONE

lineastudio progetti
urbanisticarchitetturaimpianingegneriadsign

RIMINI VIA ITALIA, 31 TEL/CELL 335 5420279

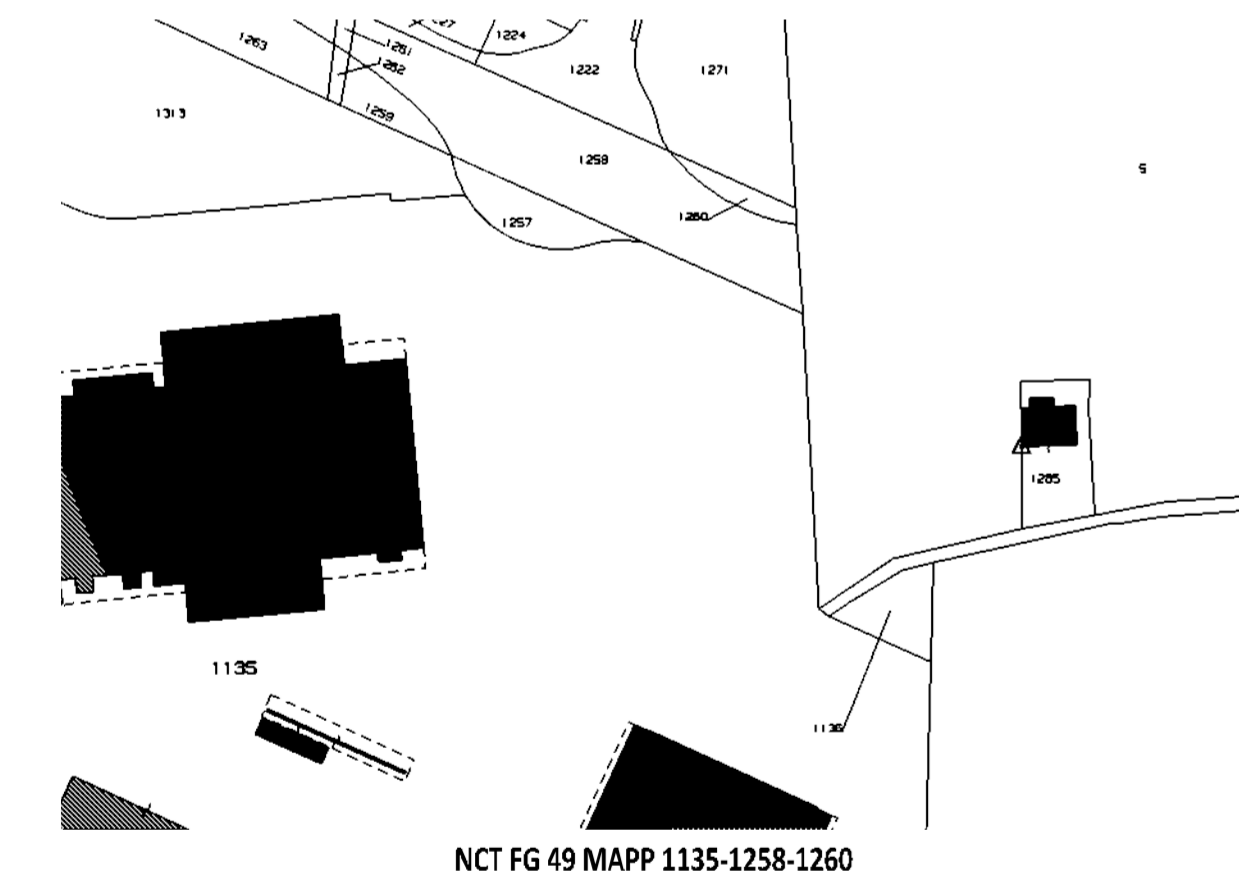


Piano Particolareggiato di Iniziativa Pubblica

Variante al Piano Particolareggiato

Foglio 48



Tav 7 STRADE
PIANO PARTICOLAREGGIATO ATTUALE

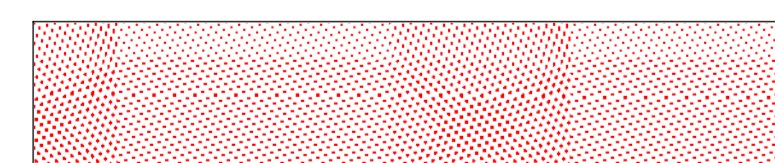

ESTRATTO MAPPA CATASTALE



PROGETTO NUOVO



PROGETTO DEMOLIZIONE

