



Concessionario demaniale di spaggià: BERNARDI ALESSANDRO & C. s.n.c. Oggetto: ELABORATO GRAFICO INTEGRATIVO RELATIVO ALLA NOTA DEL 08.07.21 PROT. n. 019865 in merito al progetto preliminare per l'accorpamento dello stabilimento banolare negli stabilimenti baneari 10-15-14-13-12-11 di Rimini Nord. Località: Viale Paolo Tescanelli n° 71 - Rimini Macrozona: 3		Il Tecnico Data: SETTEMBRE 2021
Titoli Abitativi: CONCESSIONE 323/05 Tavola: 09 DEMOLIZIONI COMPENSAZIONI	Scala disegno: 1:500	
Fabio gram. Pecci viale Maestri n°70 Comune di Rimini Consultore autorizzato - Edilizia - Sicurezza - Certificazione Energetica e-mail: fabio.pazzi@libero.it - Cell. 335.52.18.499		




DEMOLIZIONE CORPI FISSI
Scala 1:500

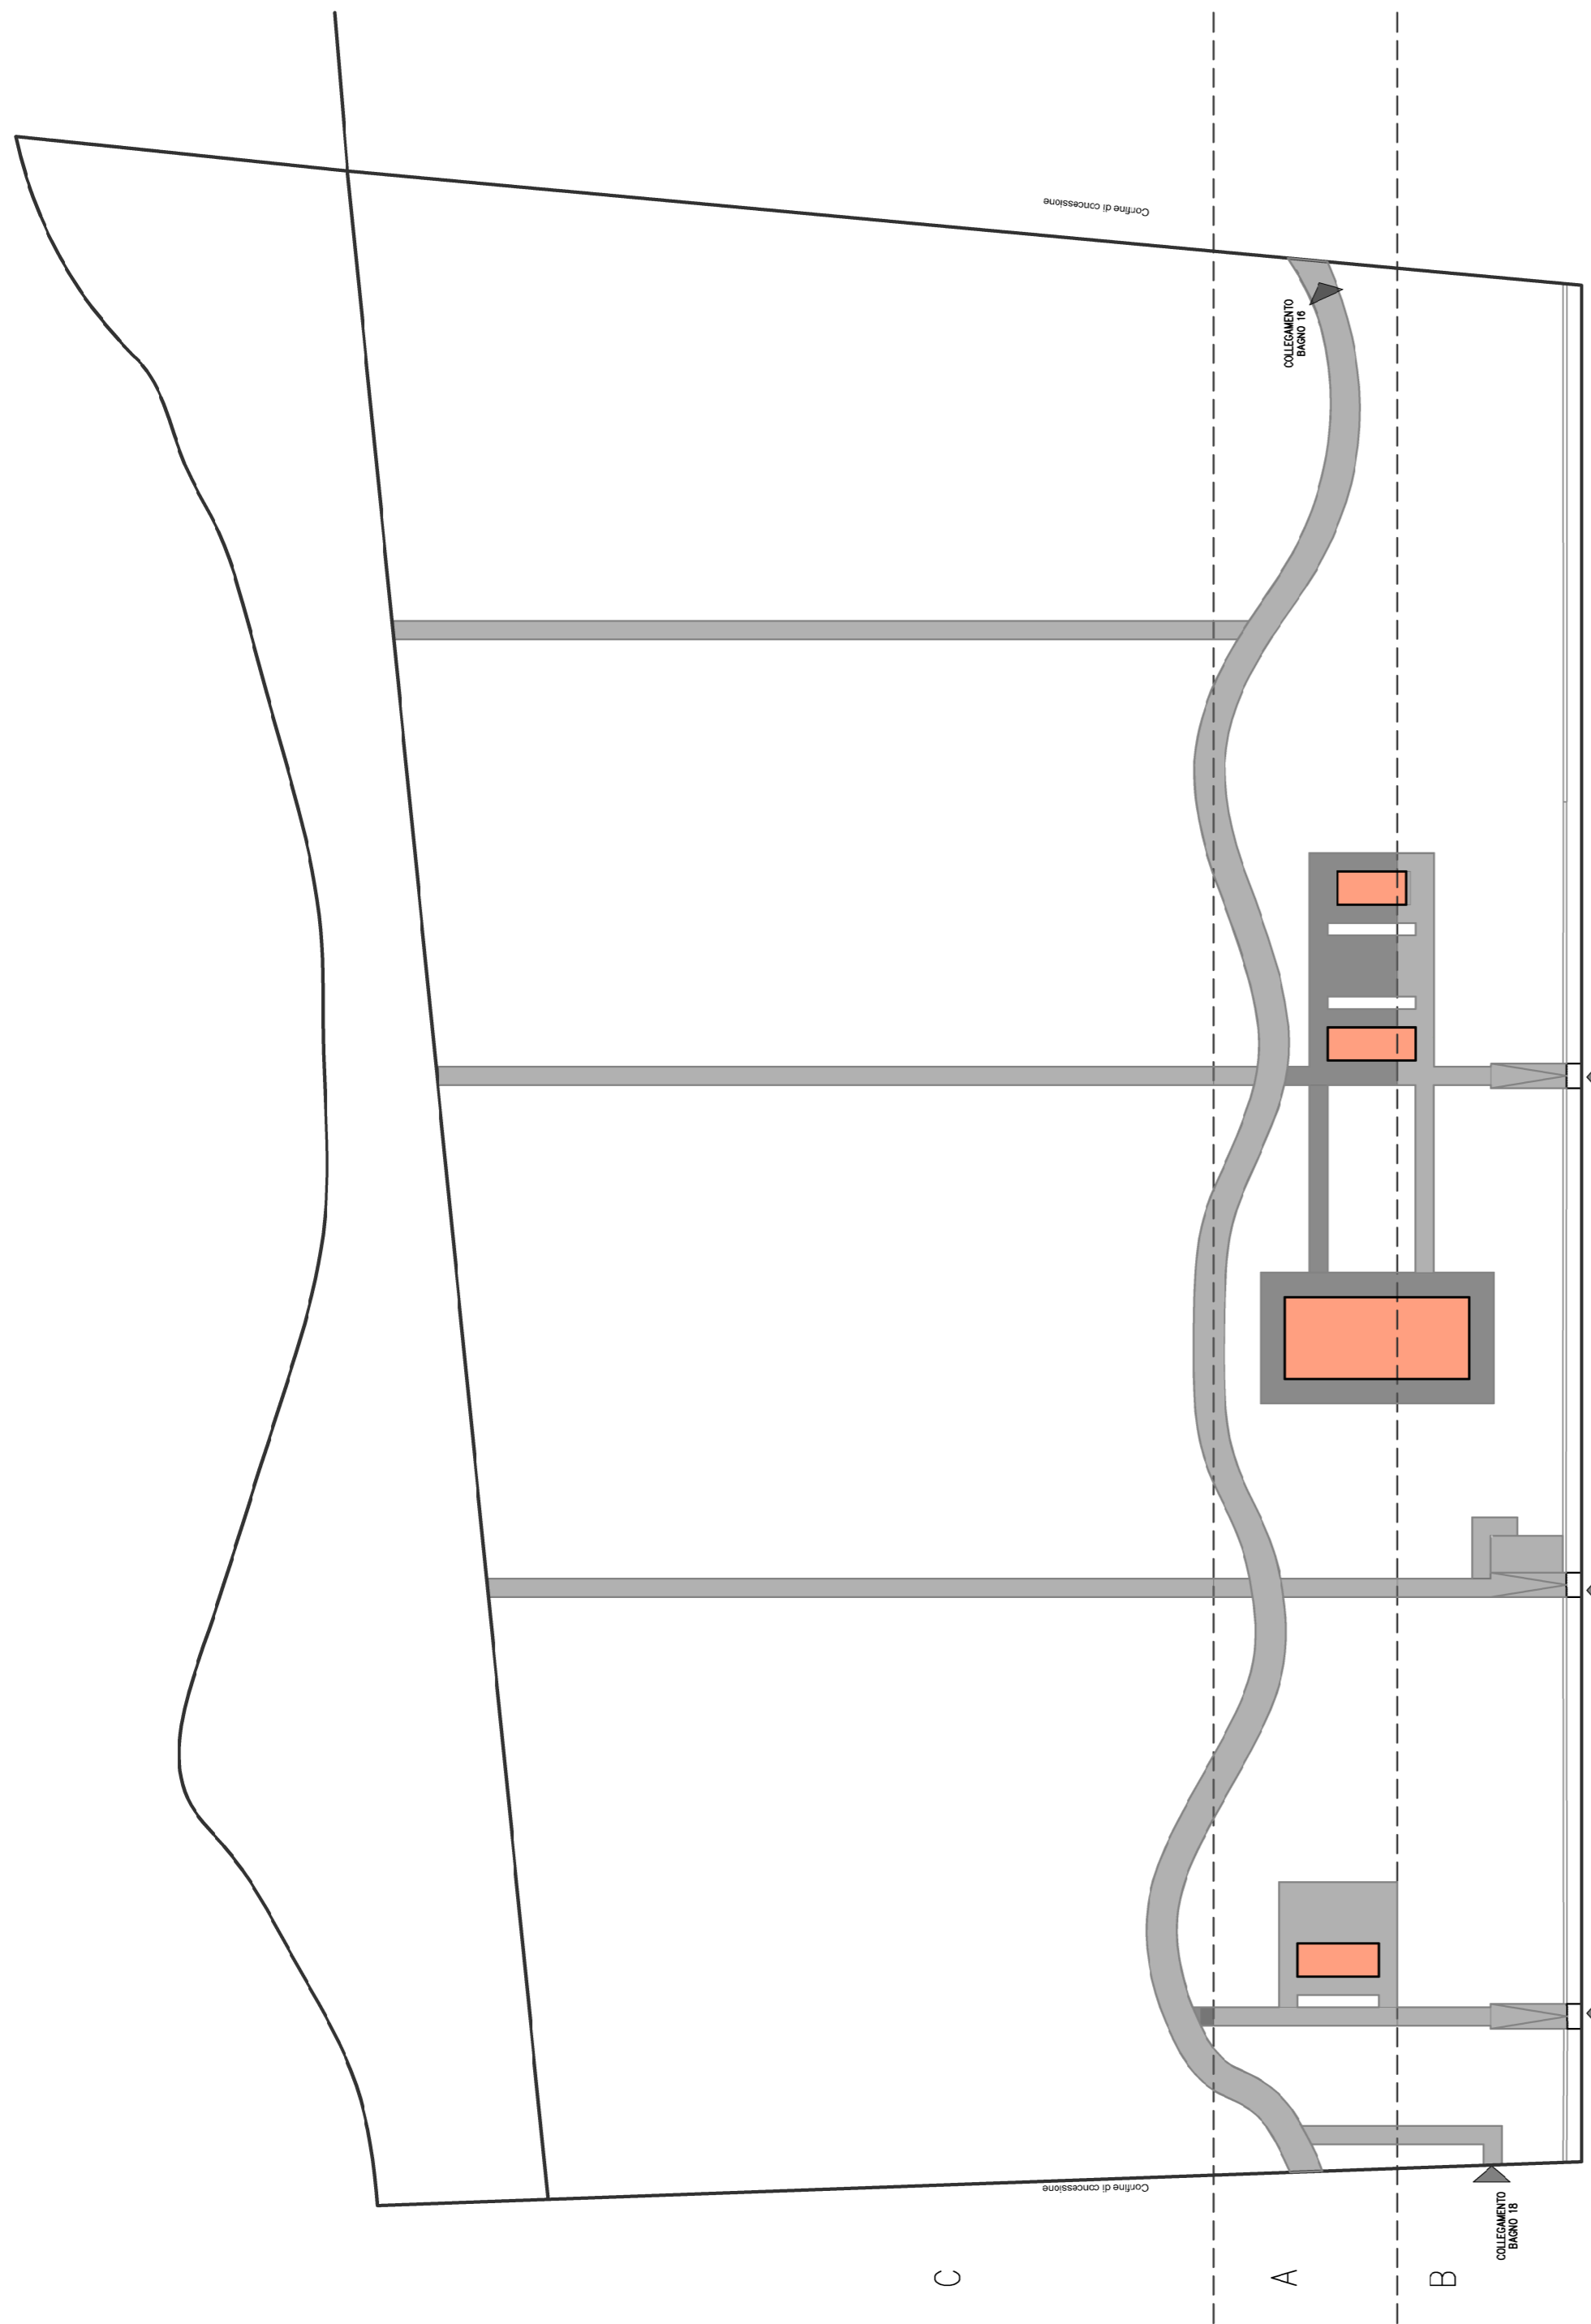


SCHEMA COSTRUZIONE CORPI FISSI
Scala 1:500

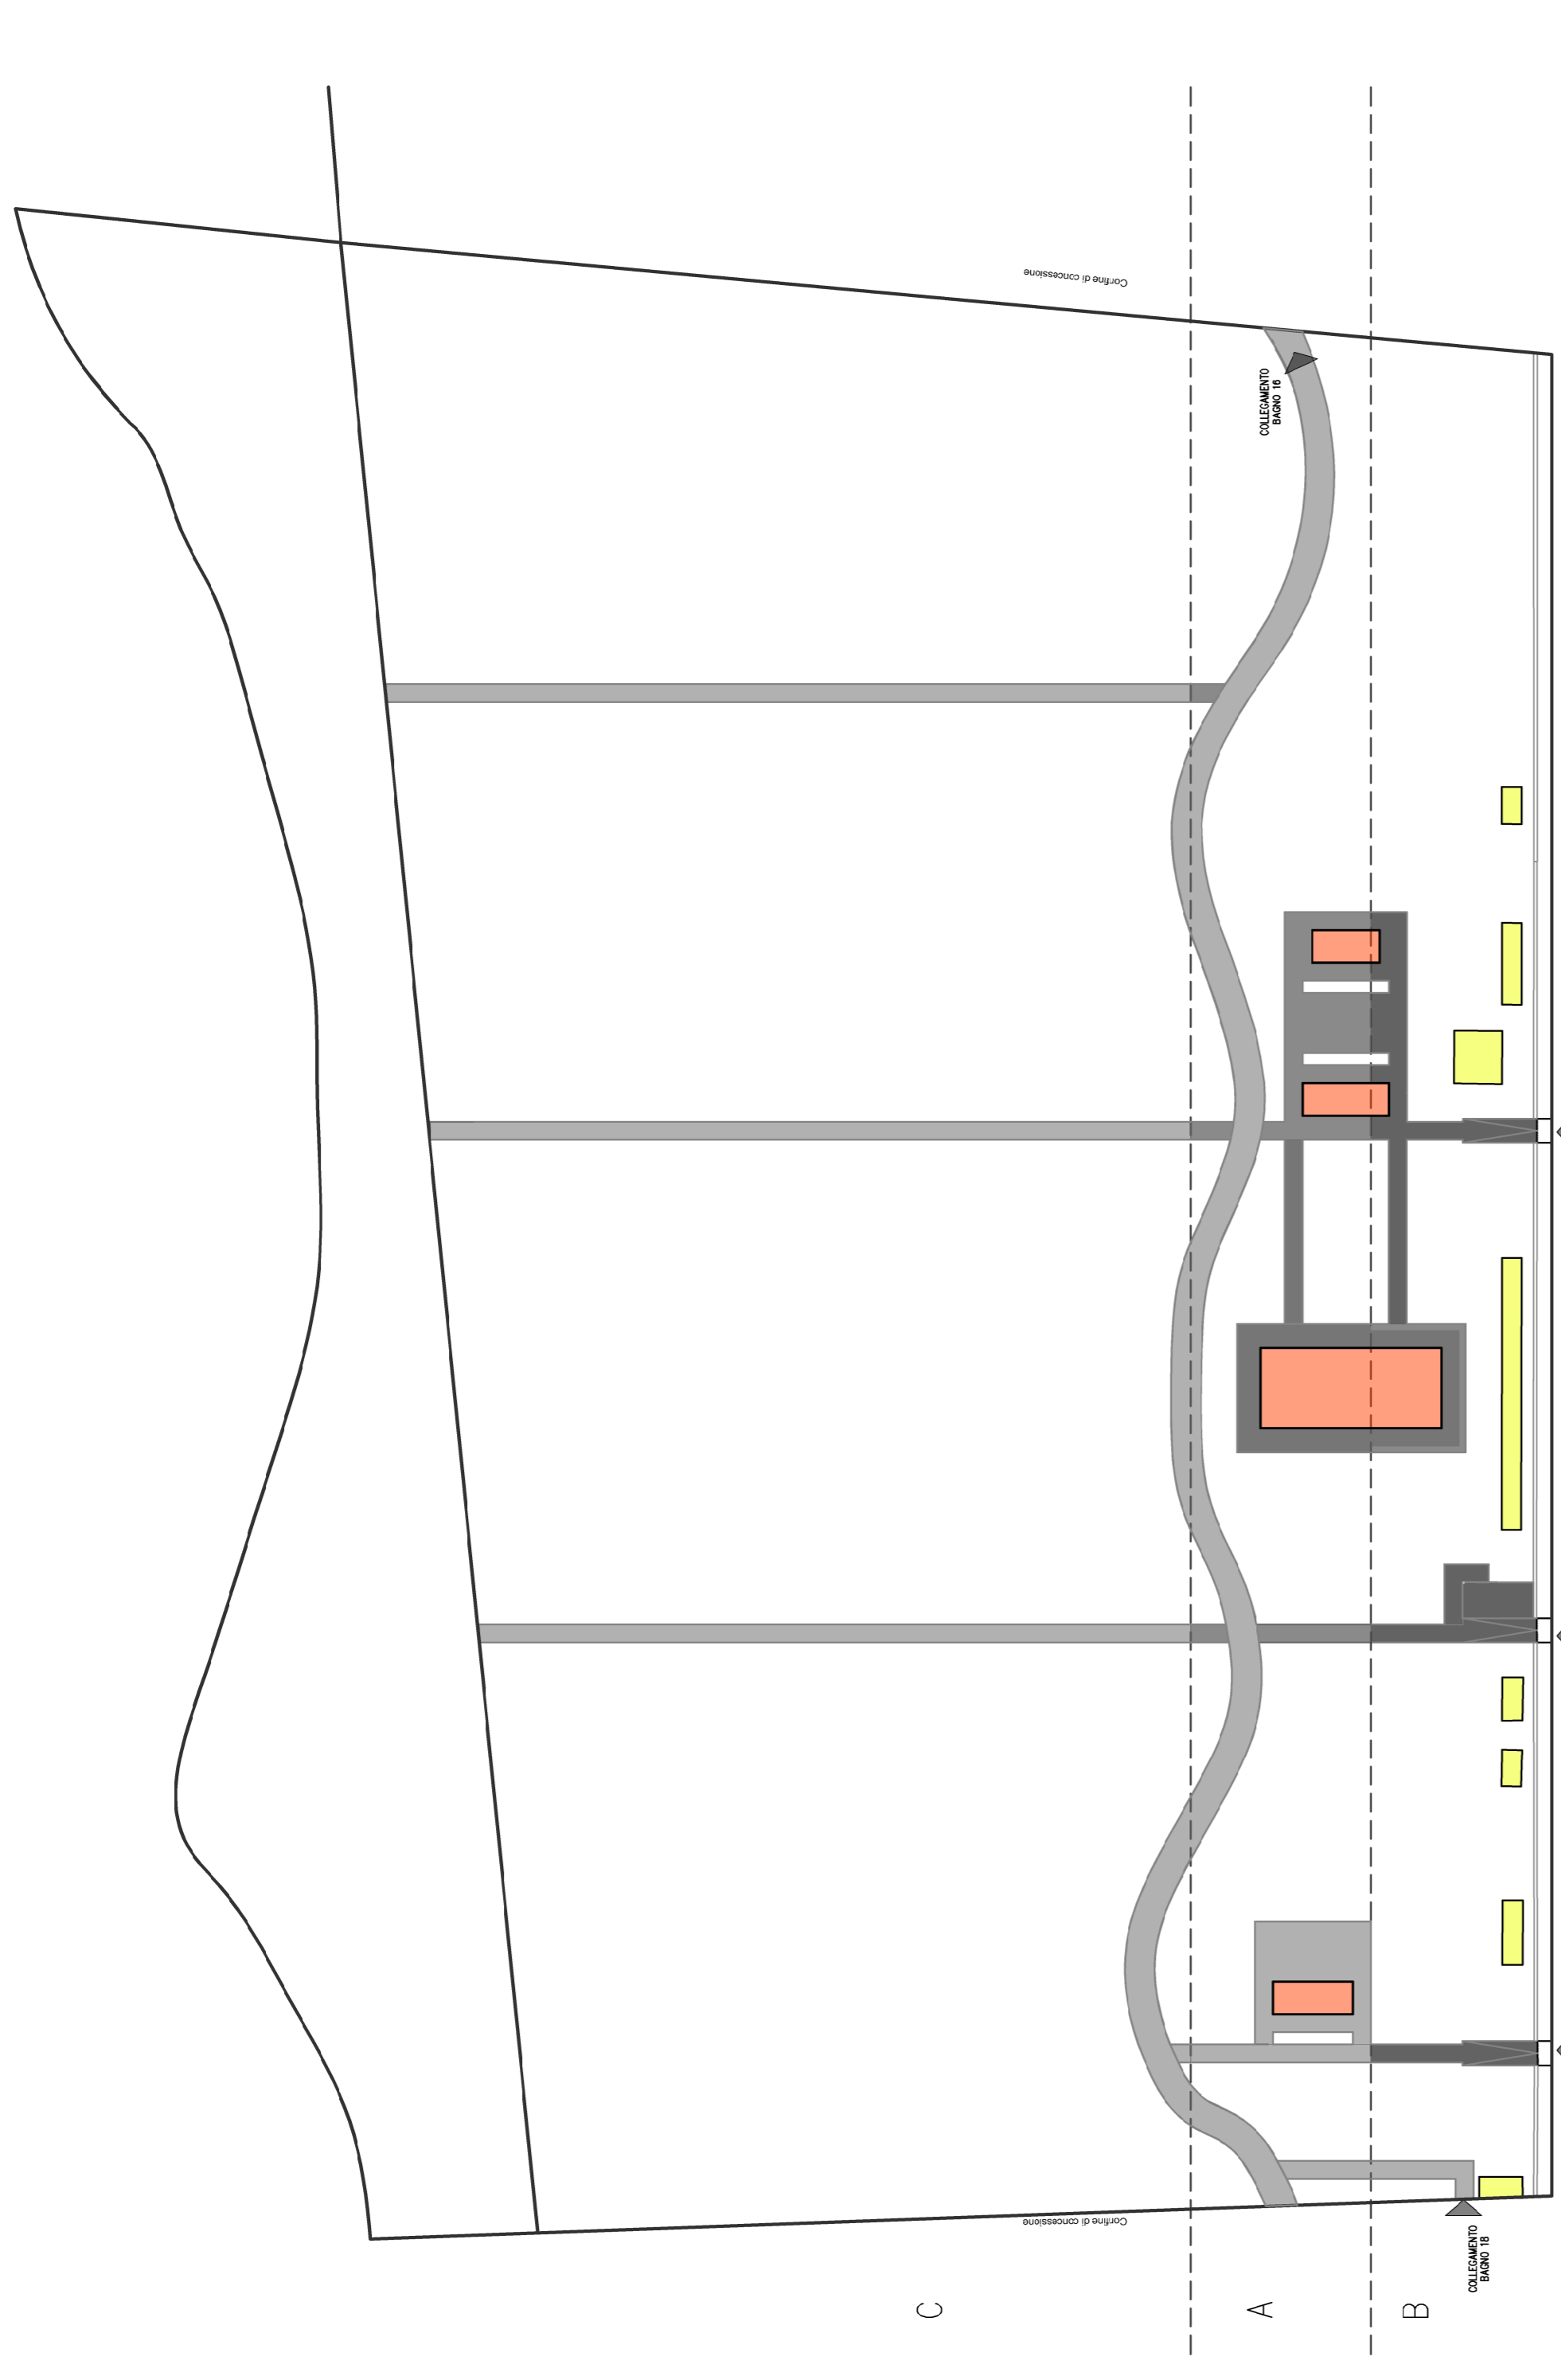


SOVRAPPOSIZIONE DEMOLIZIONE COSTRUZIONE CORPI FISSI
Scala 1:500

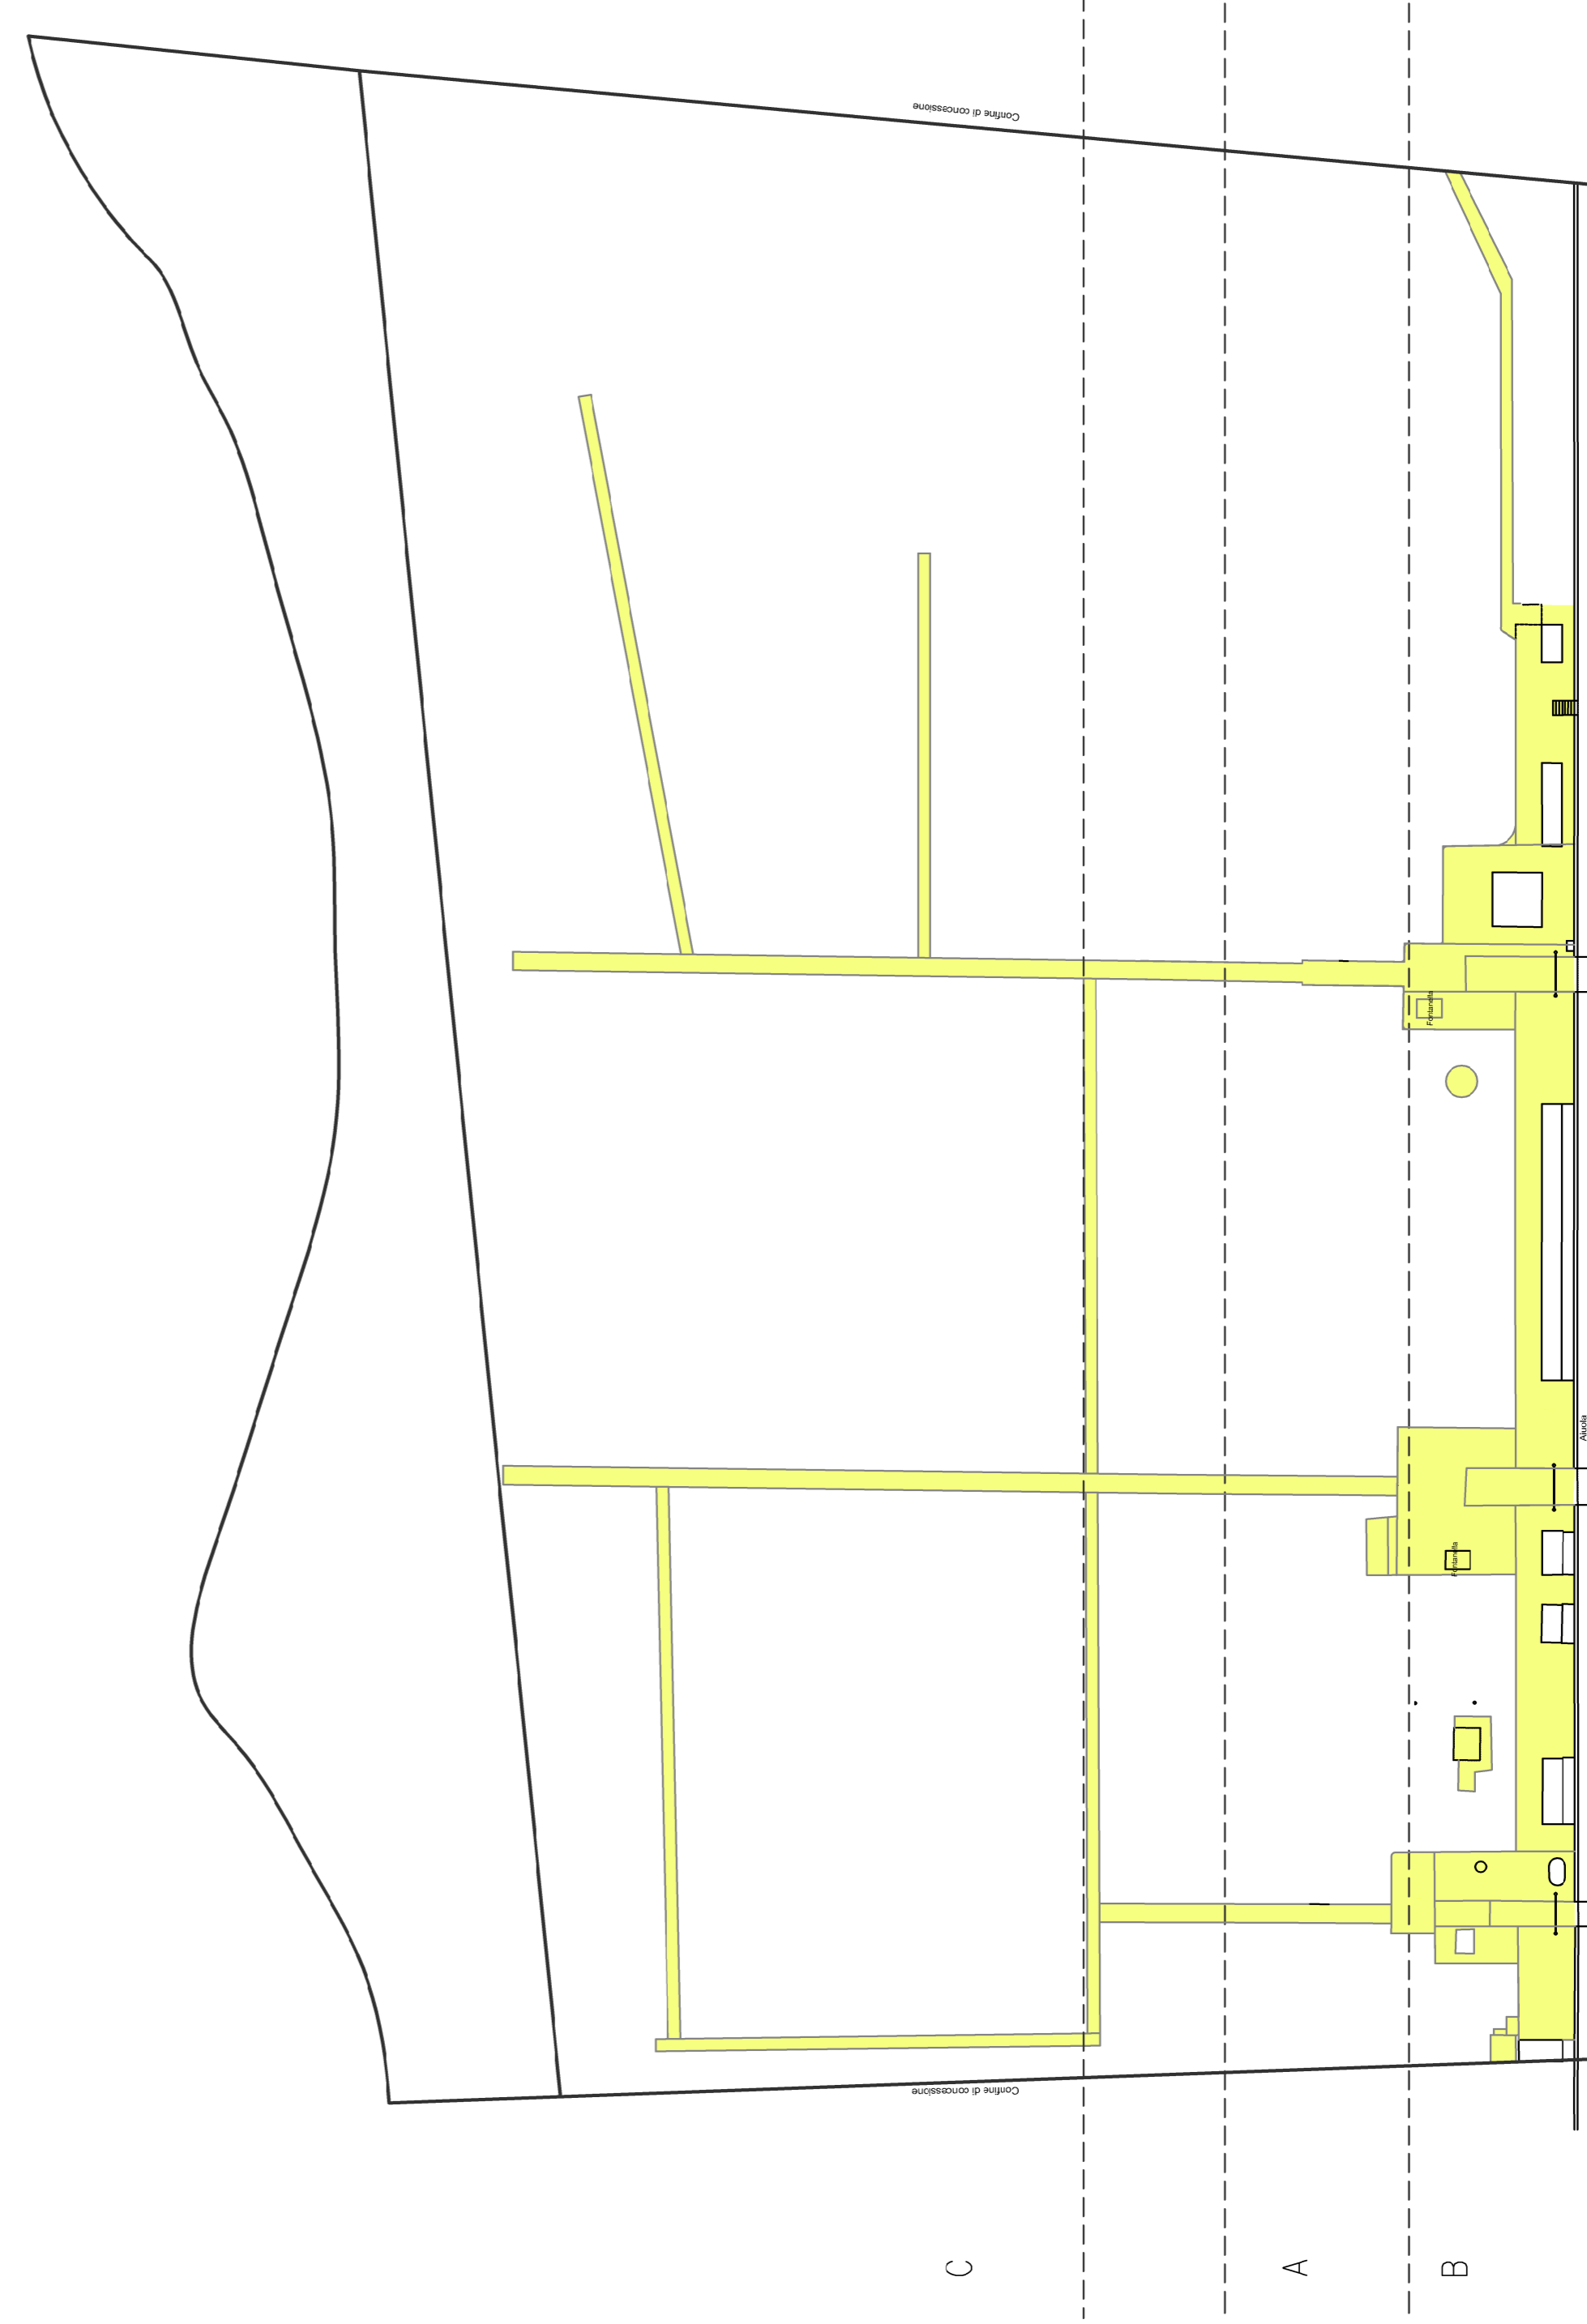

DEMOLIZIONE PEDANE
Scala 1:500

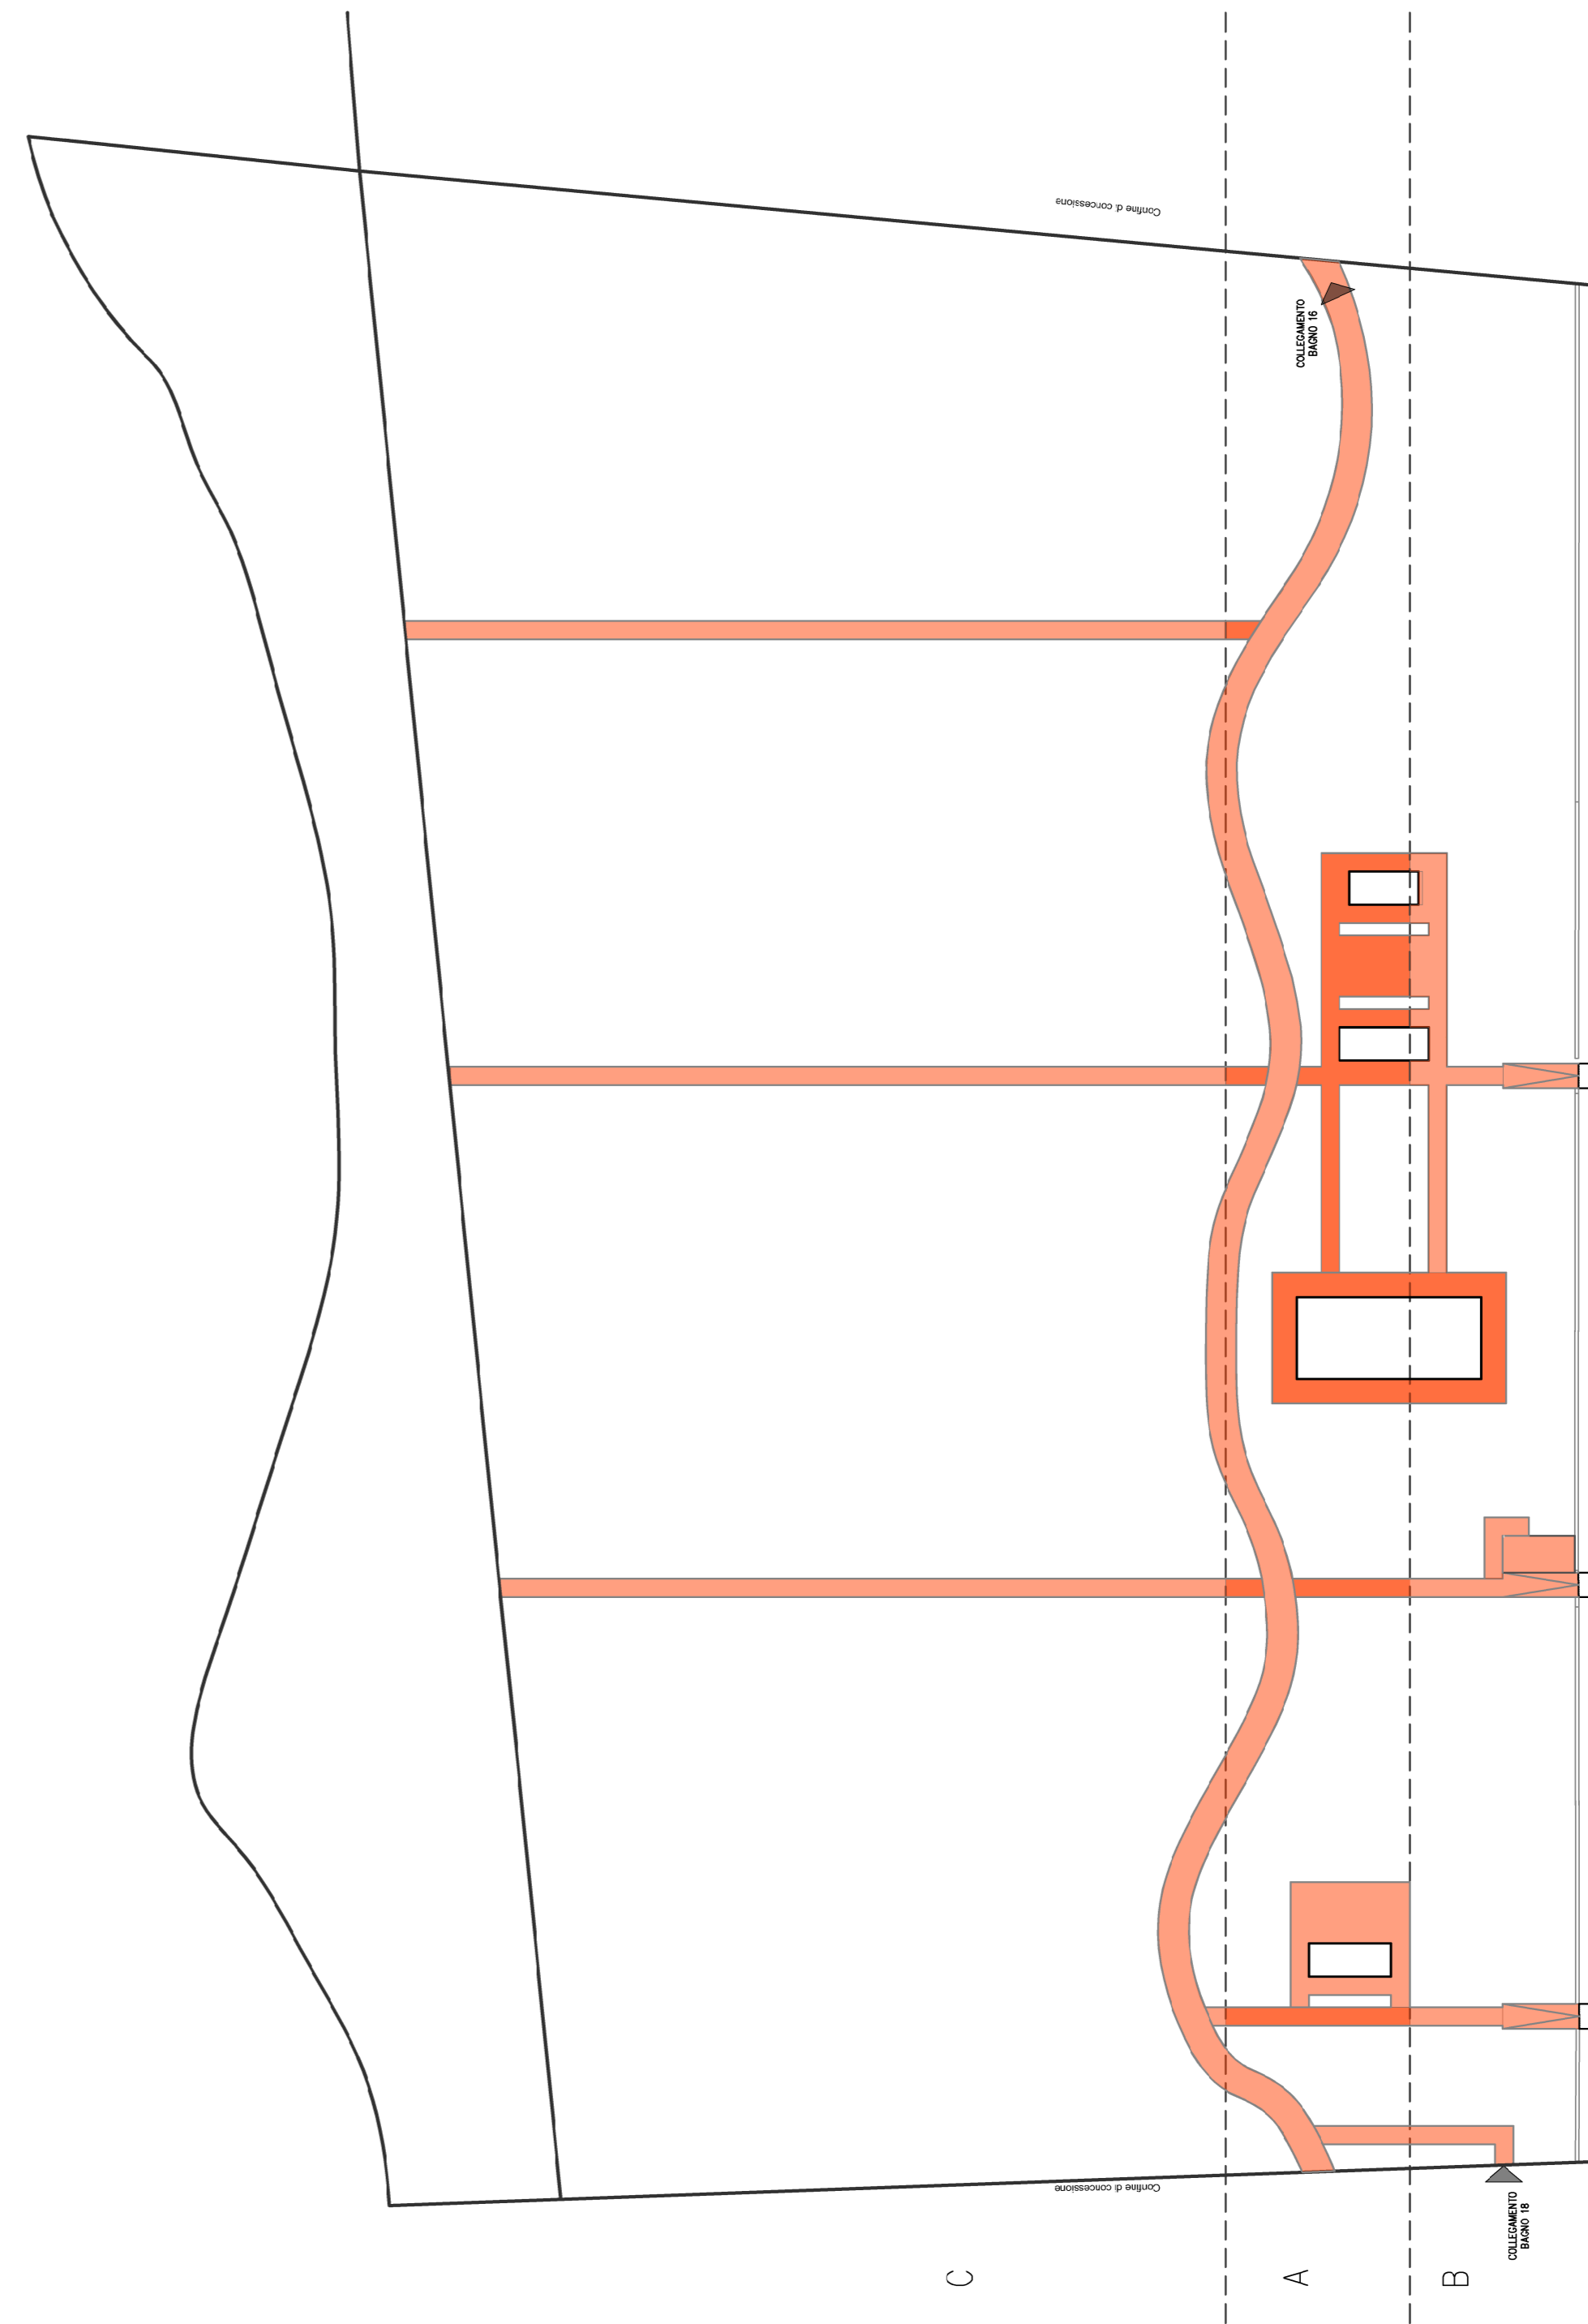

SCHEMA COSTRUZIONE PAVIMENTAZIONE
Scala 1:500

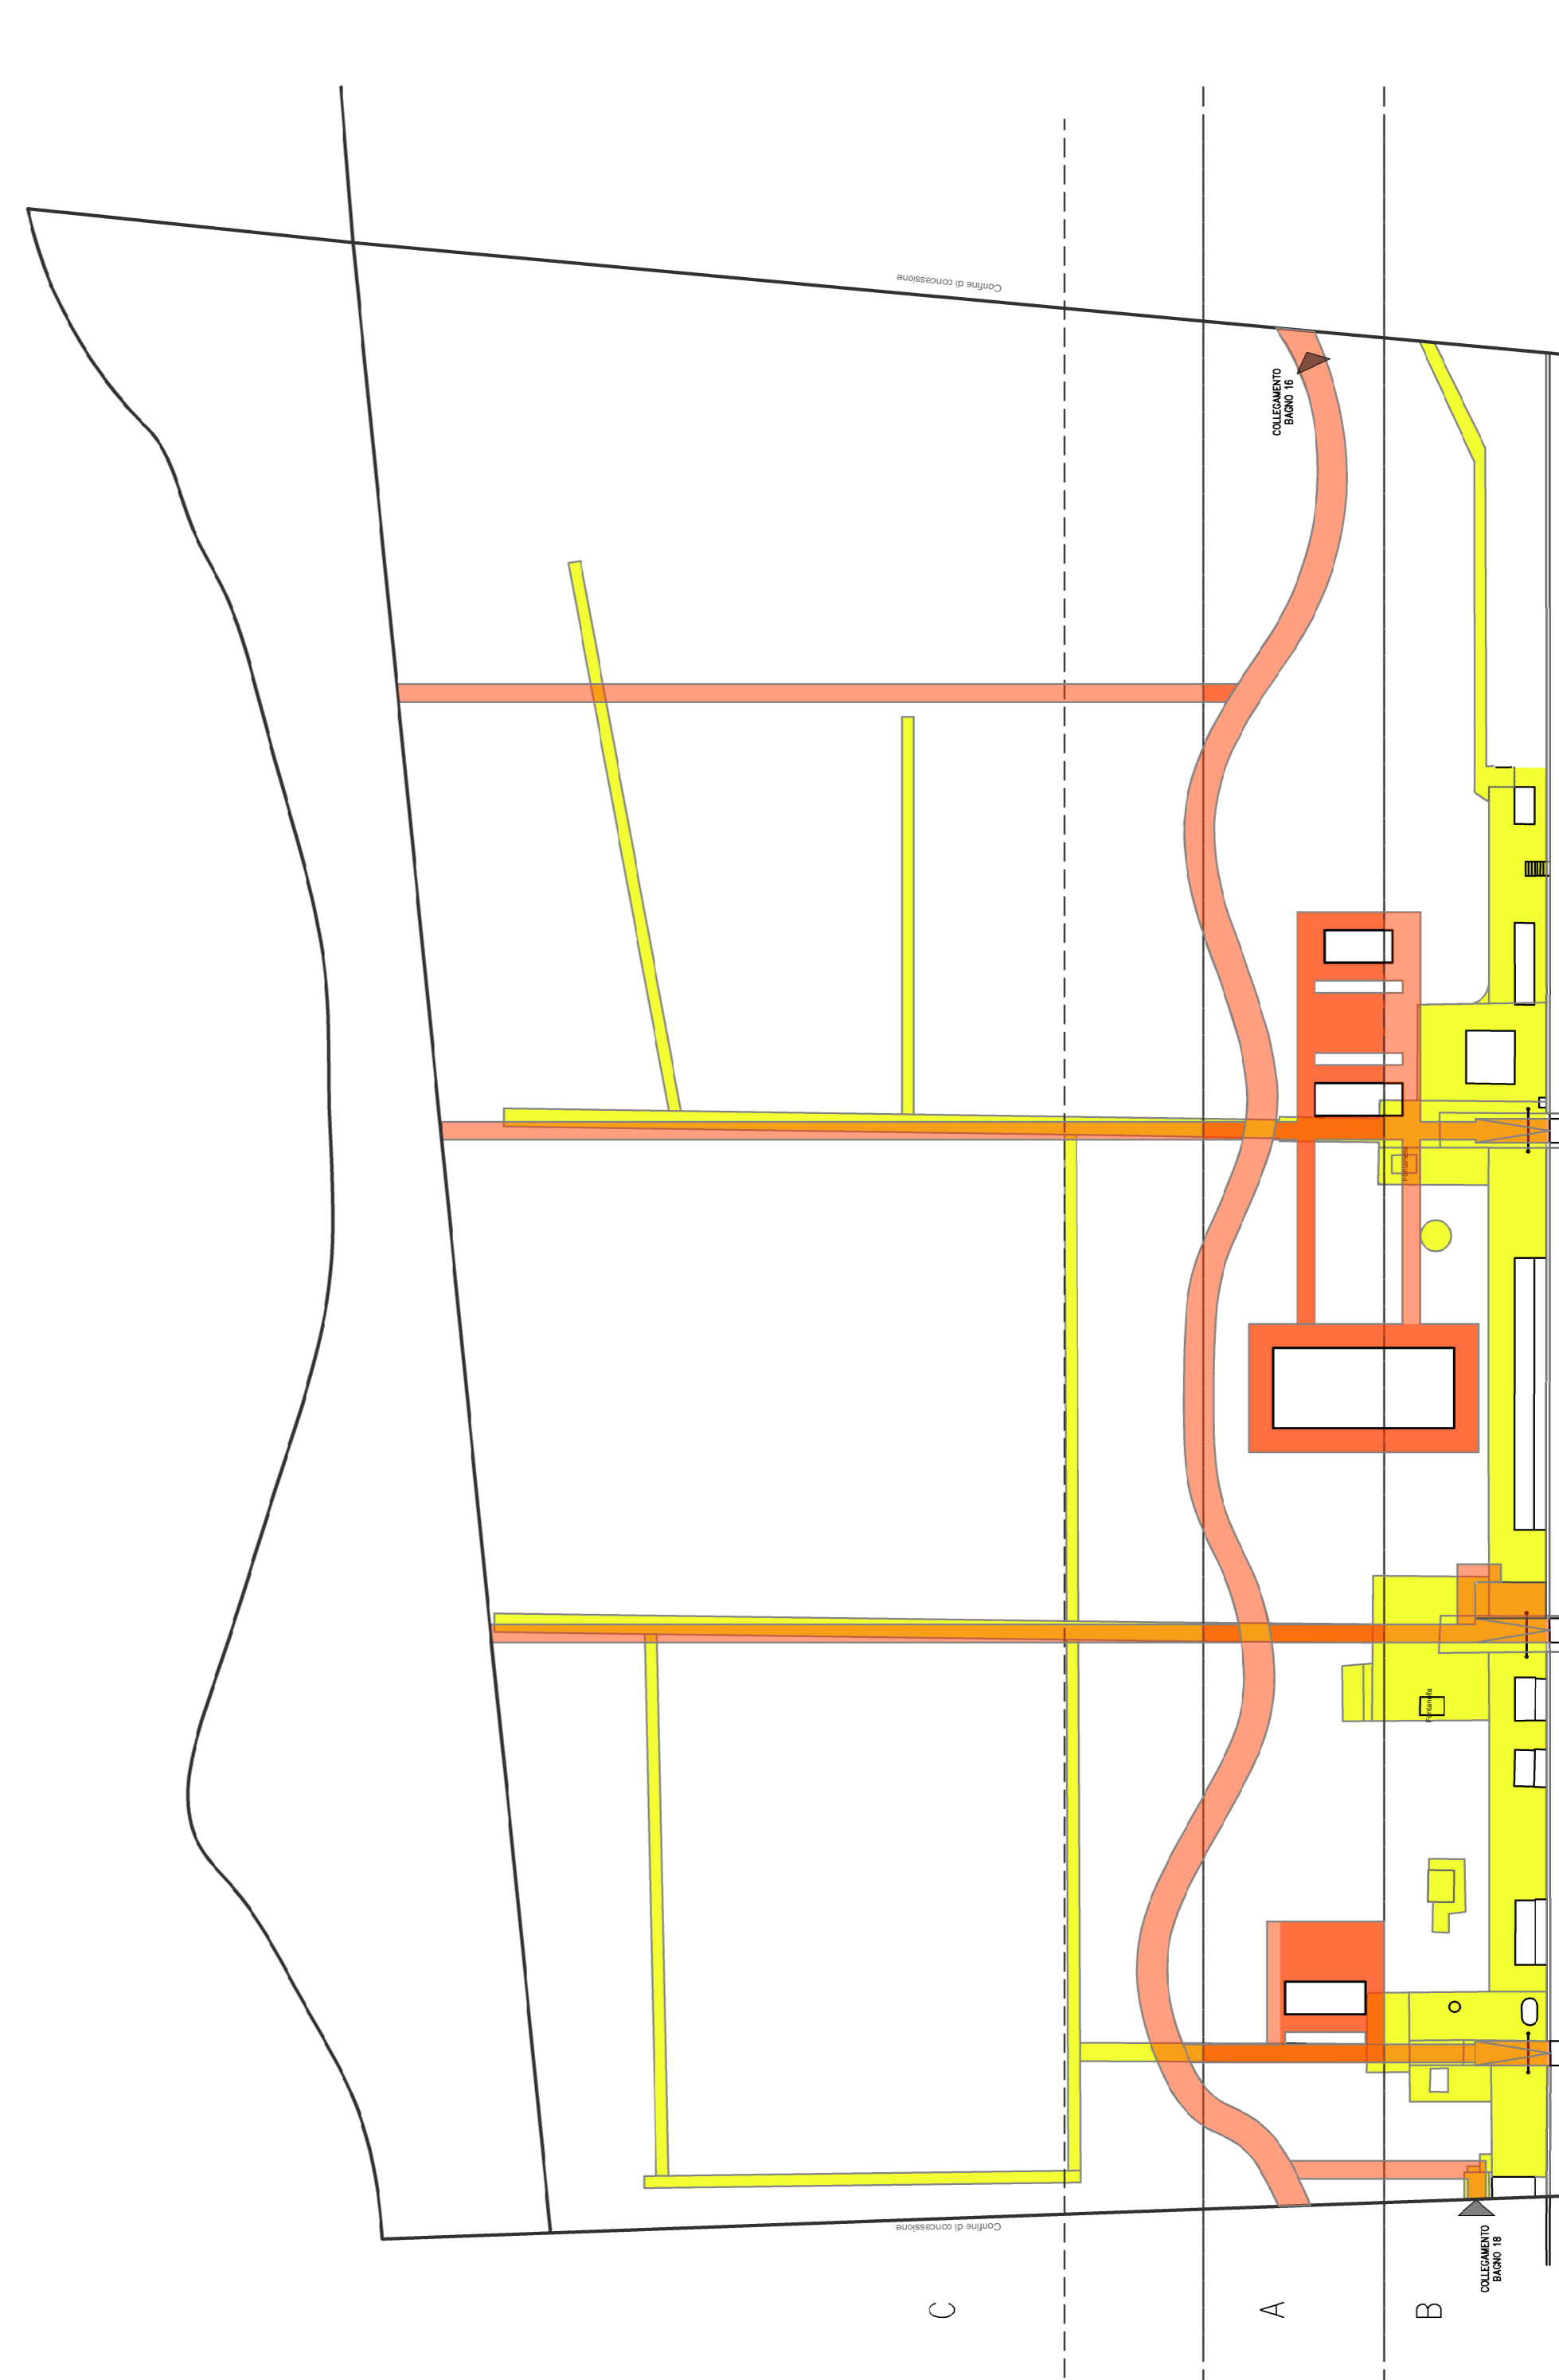

SOVRAPPOSIZIONE DEMOLIZIONE COSTRUZIONE PAVIMENTAZIONE
Scala 1:500

LEGGENDA

Linea nera a spessore	Grid fix	Linea gialla	Grid fix in verde	Demolizione in verde
Linea nera 0,5	Grid allegato	Linea rossa	Grid fix in rosso	Demolizione in rosso
Linea grigia	Grid a spessore allegato	Area grigia		
Area grigia				