

# COMUNE DI RIMINI

Elaborato grafico allegato a domanda di Permesso di Costruire per Progetto Pilota di intervento da realizzarsi in Via Toscanelli nelle aree di concessione 3, Macerazione 3, Viserba con riferimento alla Tavola 23 del Piano dell'arene.

## TAV. 02

Stato di fatto  
Schemi di demolizione e costruzione

**PROPRIETA'** **PROGETTAZIONE**

RIMINI GEST s.r.l.

Via Biondini 27  
47121, Forlì (FC)  
C.F. 04438810402  
P.Iva 04438810402

Legale Rappresentante  
Daniele Valli  
C.F. VLLDNL74E23D704X

REDAZIONE  
Novembre 2021


STUDIO LANDI ARCHITETTI

Arch. Pierluigi Landi  
Via Emilia 42  
40026, Imola (BO)  
C.F. LNDPLG89M19A944V  
P.Iva 03642891208


Arch. Luigi Landi  
Via Emilia 42  
40026, Imola (BO)  
C.F. LNDLUG50D23E289H  
P.Iva 00231611203

Collaboratore:  
Dott. Jacopo Monaco


STATO DI FATTO  
Scala 1:500

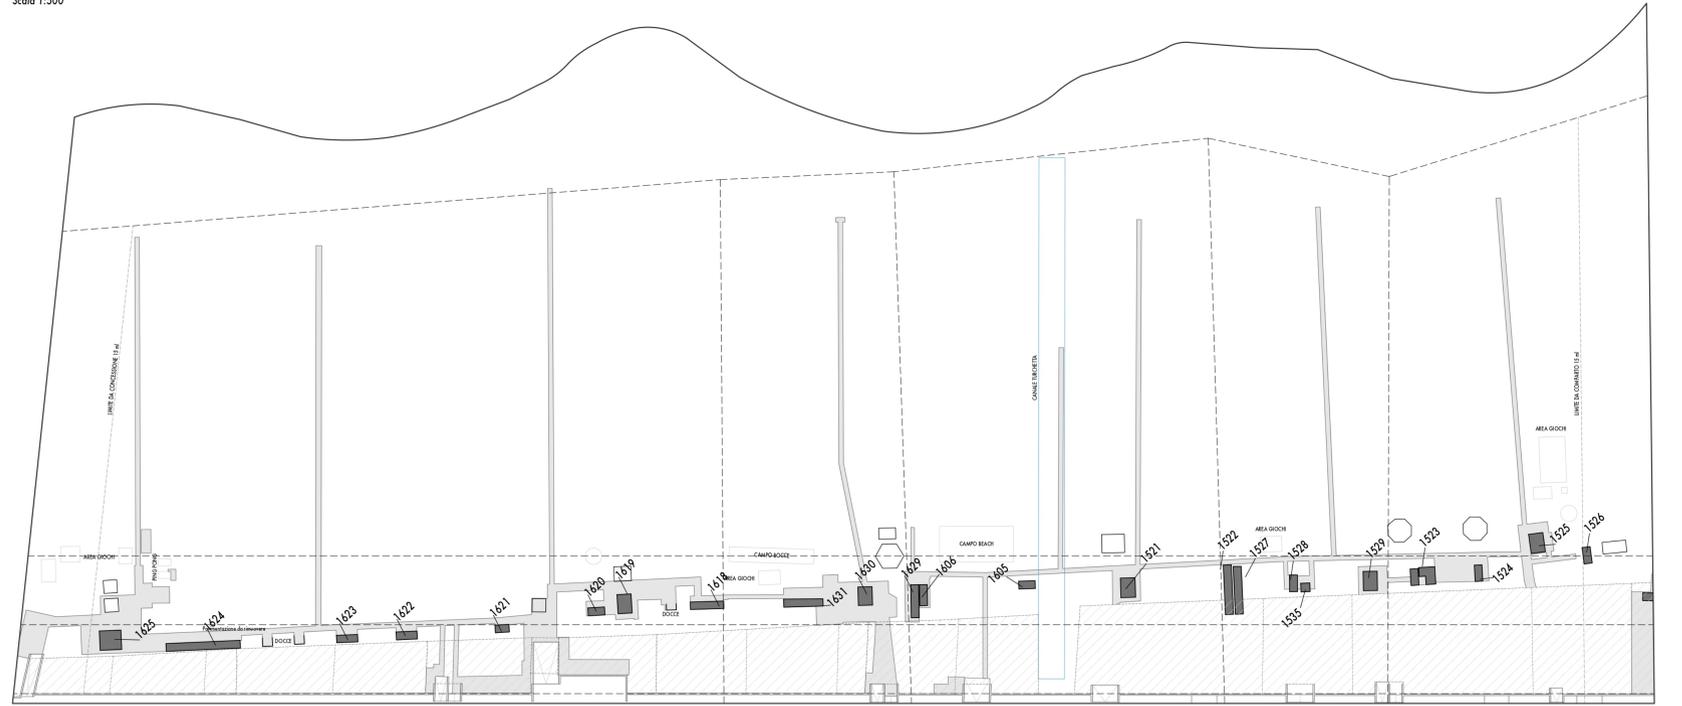


SCHEMA DEMOLIZIONE PAVIMENTAZIONE  
Scala 1:1000

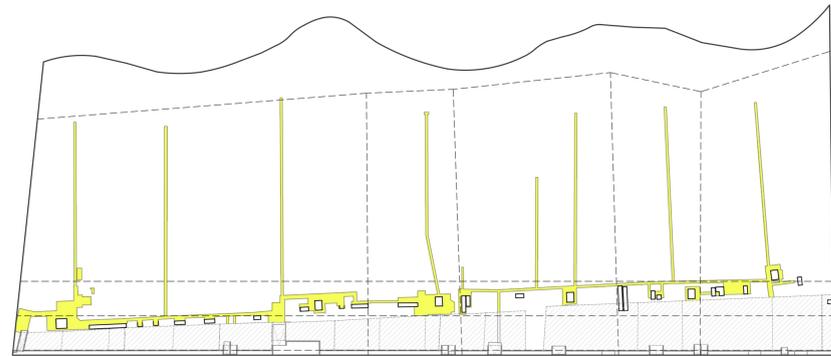


SCHEMA COSTRUZIONE PAVIMENTAZIONE  
Scala 1:1000

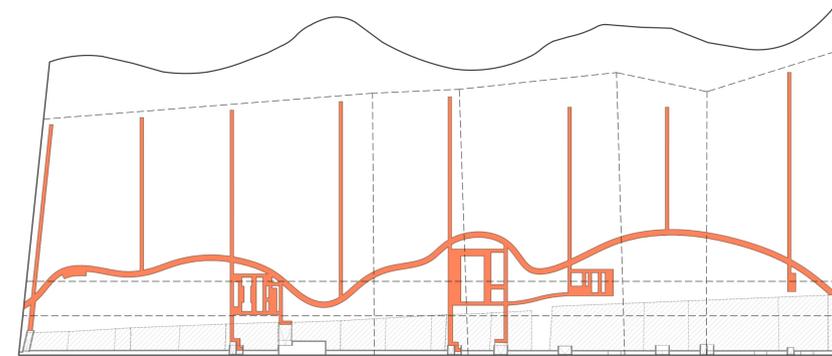

SOVRAPPOSIZIONE DEMOLIZIONE COSTRUZIONE PAVIMENTAZIONE  
Scala 1:1000

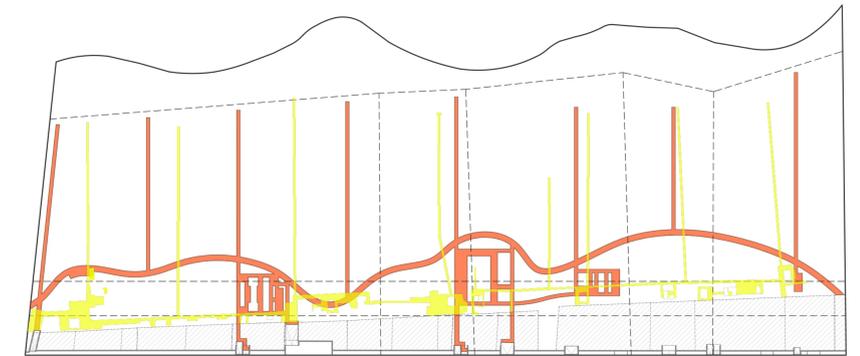


SCHEMA DEMOLIZIONE CORPI FISSI  
Scala 1:1000

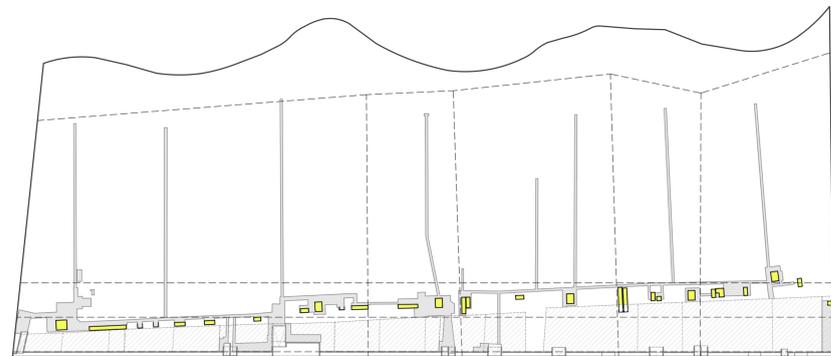

SCHEMA COSTRUZIONE CORPI FISSI  
Scala 1:1000



SOVRAPPOSIZIONE DEMOLIZIONE COSTRUZIONE CORPI FISSI  
Scala 1:1000

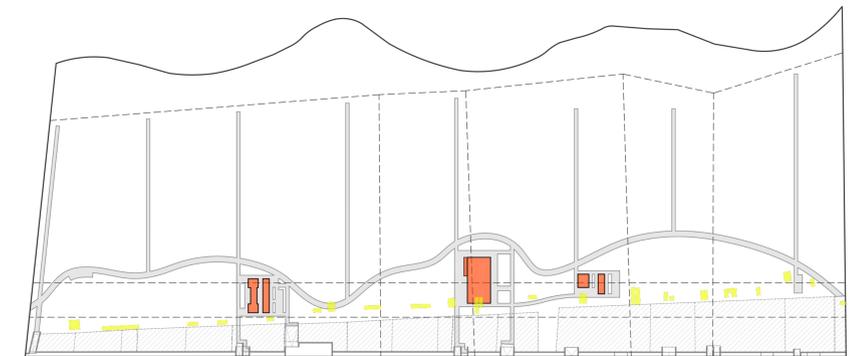

LEGENDA


ELENCO FABBRICATI DA RIMUOVERE

FOGLIO 53: 1625, 1624, 1623, 1622, 1621, 1620, 1619, 1618, 1631, 1630, 1629, 1606, 1605.  
FOGLIO 58: 1521, 1522, 1527, 1528, 1535, 1529, 1523, 1524, 1235, 1236.

N.B.

Tutti i fabbricati esistenti all'interno delle aree di concessione verranno rimossi.  
I fabbricati identificati dai mappali 1522, 1527 cadono in parte in una proprietà privata.  
Queste porzioni di edifici non verranno rimosse.