

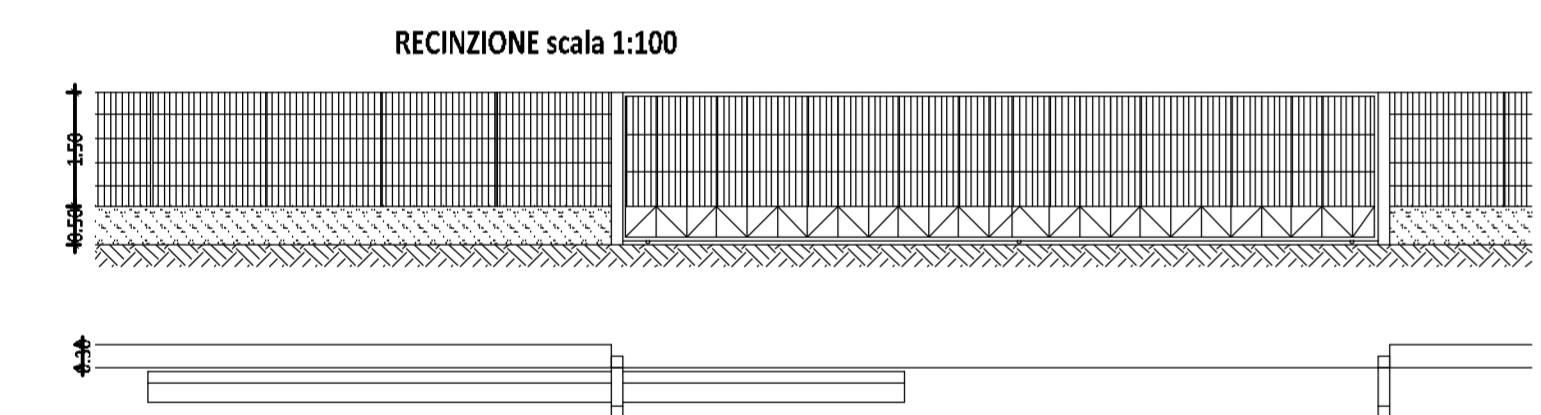
COMUNE DI RIMINI (RN)

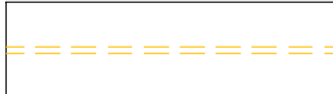

 
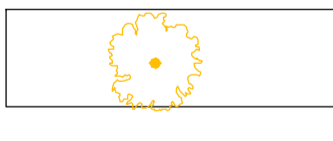

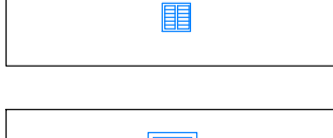


PROGETTO VARIANTE ART 53 L.R. 24/2017
COLLEGAMENTO FUNZIONALE CON SECONDA ROTATORIA INTERNA
DELLE OPERE DI URBANIZZAZIONE PRIMARIA CAAR Strada di IV Lotto Parte Seconda
NCEU Foglio 49 Mappale 1135
VIA EMILIA VECCHIA, 75

COMMITTENTE C.A.A.R. S.p.A.
VIA EMILIA VECCHIA, 75
47923 RIMINI

PROGETTISTA Dott. Ing. LORIS TAMBURINI
VIA ITALIA N.31
47923 RIMINI

ELABORATO	SCALA	AGGIORNAMENTO
3C.i	1:500	GENNAIO 2022
DI PROGETTO E COMPARATIVA PERCORSO DISABILI		
COLLABORAZIONE		
		



- LEGENDA:**
-  demolizione di parte recinzione esistente
 -  PERCORSO DISABILI
 -  nuova costruzione
 -  alberi da demolire (acacie)
 -  alberi sostitutivi (acacie)
 -  pozzetto 60x60 e Caditoia ghisa
 -  pozzetto 80x80 e chiusino ghisa
 -  Ø 200 PVC

