

Comune di Rimini
Provincia di Rimini

PROGETTO DI AMPLIAMENTO DI EDIFICIO AD USO
COMMERCIO ALL'INGROSSO IN VIA VARISCO
*Procedimento unico di cui all'art. 53 c. 1 lett. b) della
L.R. 24/2017*

committenti:
ARCA S.p.a.

progettisti:
STUDIO ASSOCIATO PREGER
- Arch. Edoardo Preger
- Arch. Marco Preger

tav. n°
4.2





scala: 1:100
data: 10 - 2020
revisione n°

- Sezioni
- Prospetti

concessione/estremi autorizzativi:

studio associato preger
via dell'Industria, n°220
47023 Cesena (FC)
t. 0547/718842 - f. 0547/416300
info@studioassociatopreger.it

nota: è proibita la riproduzione totale o parziale degli elaborati
progettuali senza previa esplicita autorizzazione del progettista

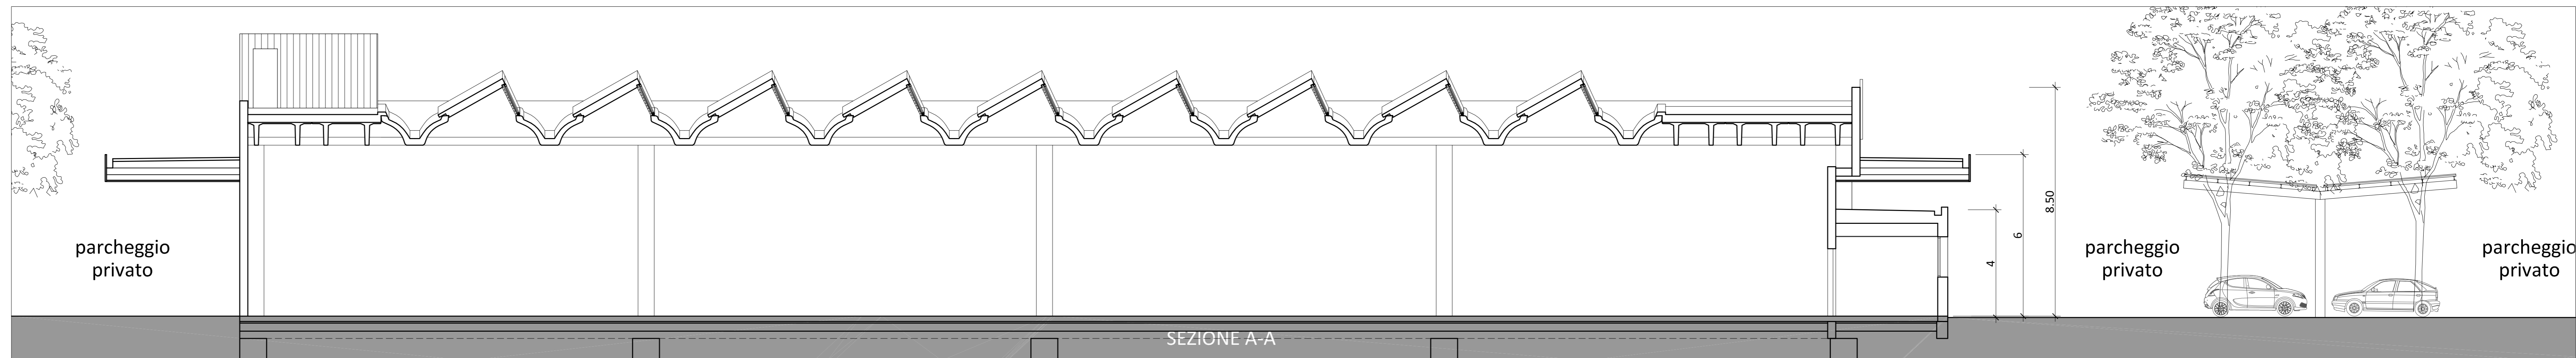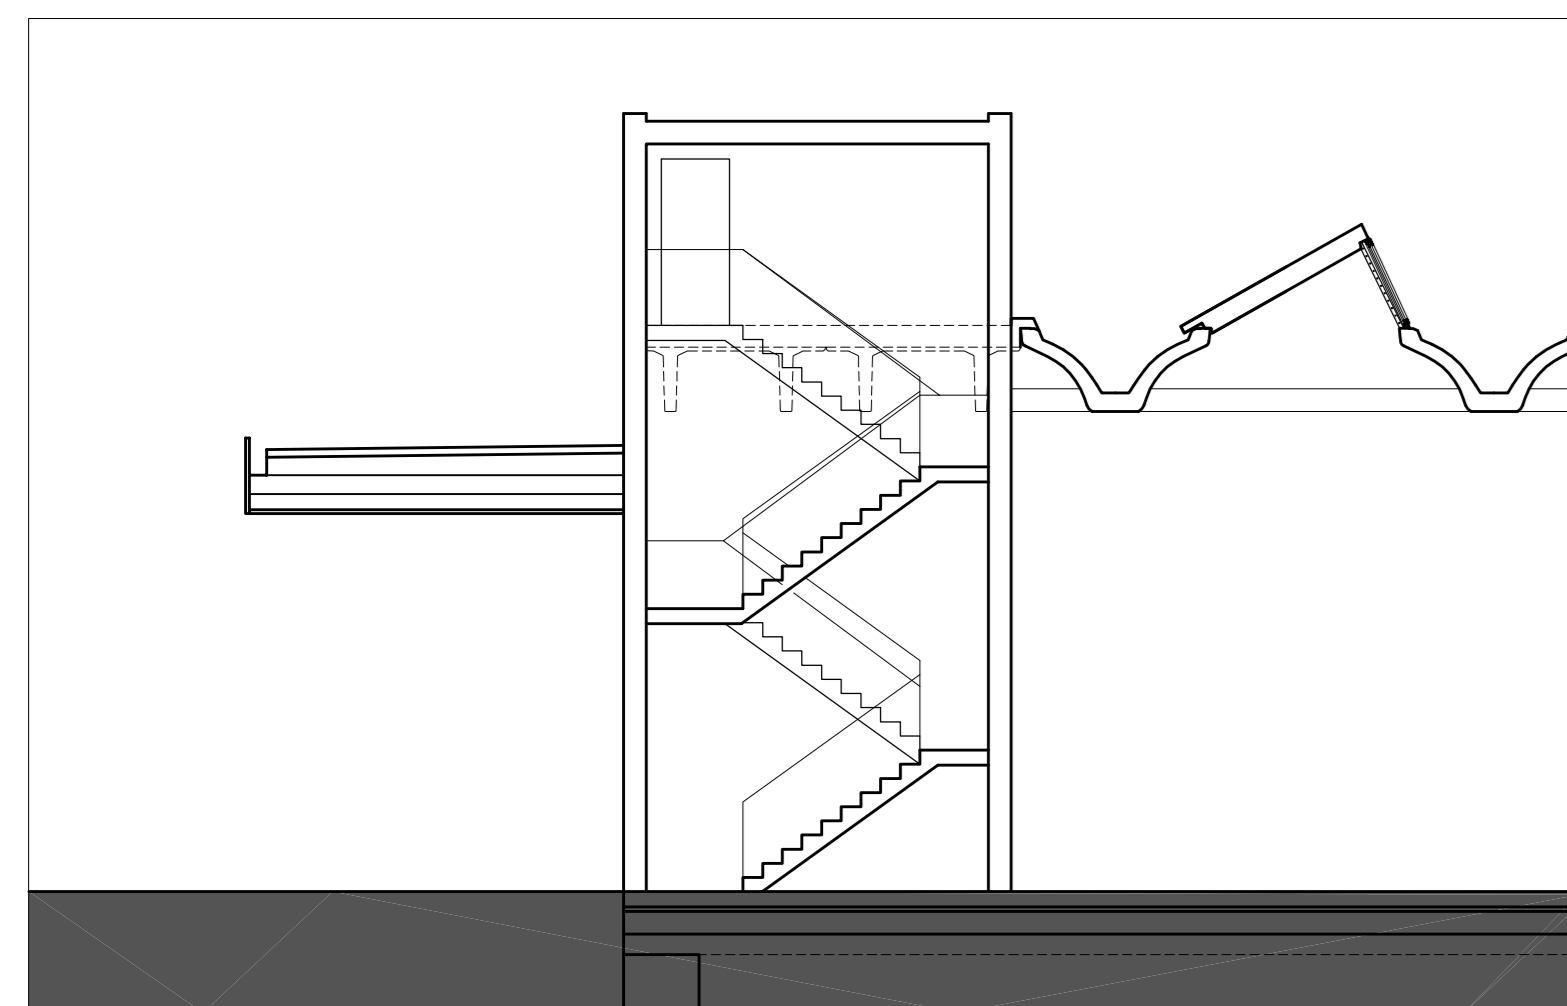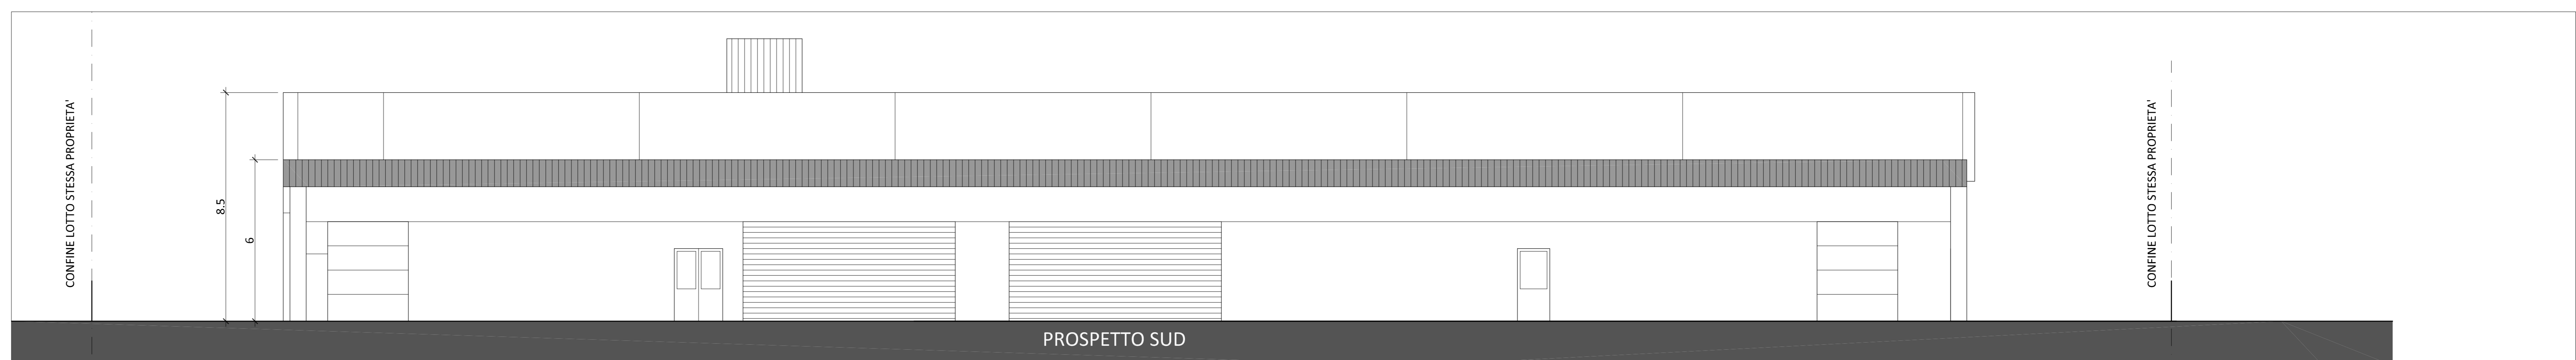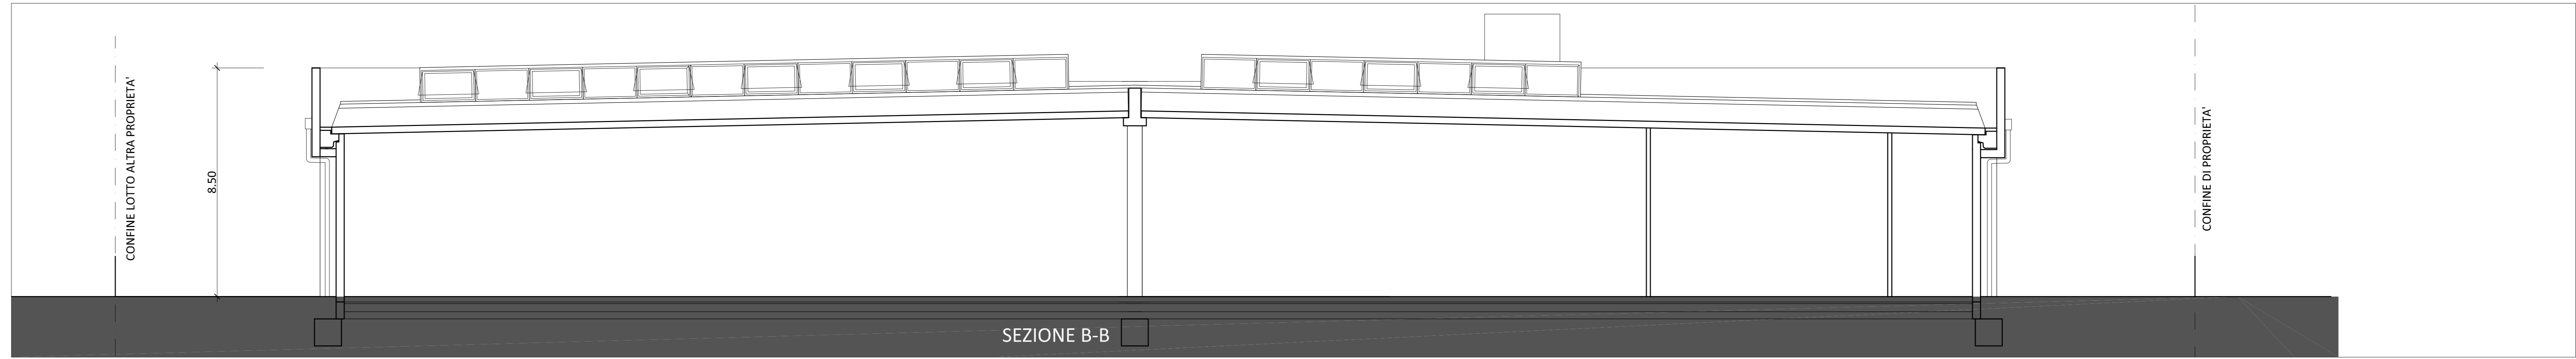

sezione sullo sbarco della scala di servizio per
l'accesso alla copertura solo per la manutenzione

