

Comune di Rimini  
Provincia di Rimini

PROGETTO DI RISTRUTTURAZIONE EDILIZIA PER LA  
REALIZZAZIONE DI EDIFICIO AD USO COMMERCIO  
ALL'INGROSSO IN VIA VARISCO  
**RICHIESTA DI AUTORIZZAZIONE PER LA REALIZZAZIONE DI  
RECINZIONE IN FREGIO A SCOLO CONSORZIALE  
VARIANTE SOSTANZIALE**

committenti:  
ARCA S.p.a.

progettisti:  
STUDIO ASSOCIATO PREGER  
- Arch. Edoardo Preger  
- Arch. Marco Preger  
- Ing. Gabriele Medri  
- Arch. Christian Tramonti

tav. n°

5.5

Progetto:  
- Recinzioni

scala: 1:200, 1:100, 1:50


data: 09 - 2020

revisione n°

concessione/estremi autorizzativi:

nota: è proibita la riproduzione totale o parziale degli elaborati  
progettuali senza previa esplicita autorizzazione del progettista

studio  
associato  
preger

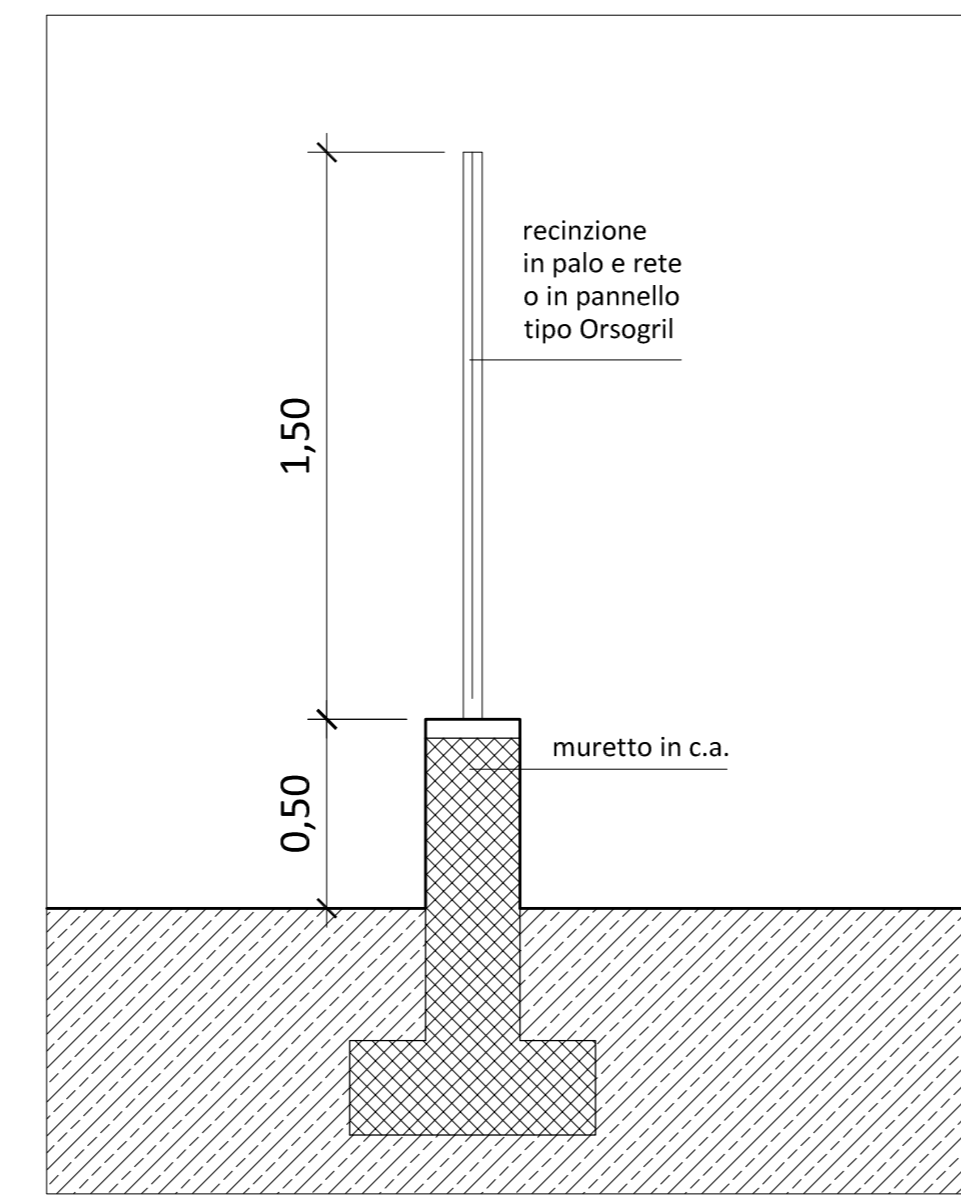

- NUOVA RECINZIONE IN PALO E RETE SU MURETTO IN C.A.
- NUOVA RECINZIONE IN PANNELLO TIPO ORSOGRIL SU MURETTO IN C.A.
- RECINZIONE IN PALO E RETE SU MURETTO IN C.A. GIA' REALIZZATA
- RECINZIONE IN PANNELLO TIPO ORSOGRIL SU MURETTO IN C.A. GIA' REALIZZATA

