

# Comune di Rimini

Provincia di Rimini

PROGETTO DI RISTRUTTURAZIONE EDILIZIA PER LA  
REALIZZAZIONE DI EDIFICIO AD USO COMMERCIO  
ALL'INGROSSO IN VIA VARISCO

**fognature + invarianza**

committenti:  
ARCA S.p.a.

progettisti:  
STUDIO ASSOCIATO PREGER  
- Arch. Edoardo Preger  
- Arch. Marco Preger  
- Ing. Gabriele Medri  
- Arch. Christian Tramonti

lav. n°  
**6.3**

Progetto:  
- Fognature bianche e nere  
- Sistema di laminazione ed invarianza idraulica

scala:  
1:100

data:  
12 - 2019

revisione n°  
08 - 2020 - AGGIORNAMENTO


concessione/estremi autorizzativi:

nota: è proibita la riproduzione totale o parziale degli elaborati  
progettuali senza previa esplicita autorizzazione del progettista


studio associato preger  
via dell'arrigione n°220  
47023 Cesena (FC)  
t. 0547701962 - f. 0547761636  
info@studioassociatopreger.it

## CADITOIA STRADALE

SEZIONE TIPO

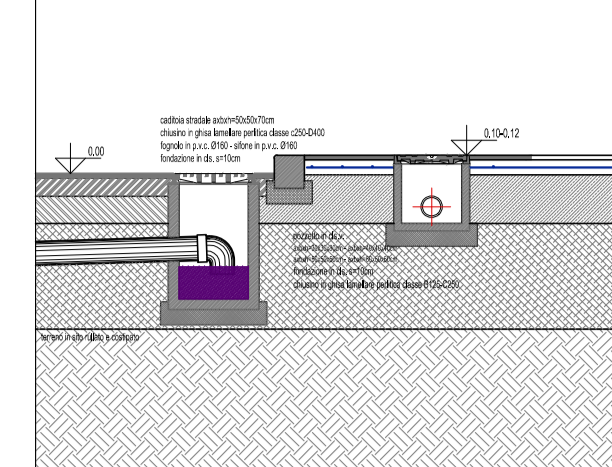


VISTA DALL'ALTO - SOLUZIONE TIPO

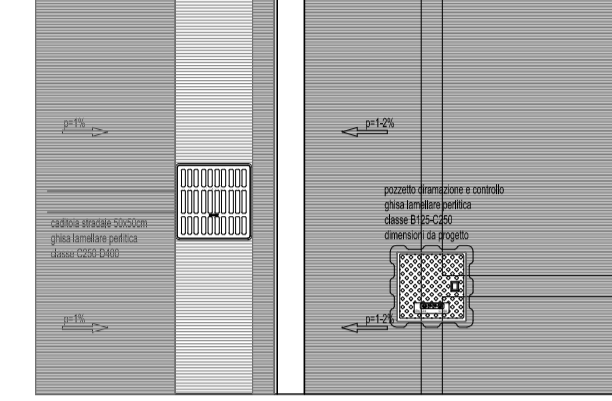


## POZZETTO DI ISPEZIONE

SEZIONE STANDARD TUBAZIONE

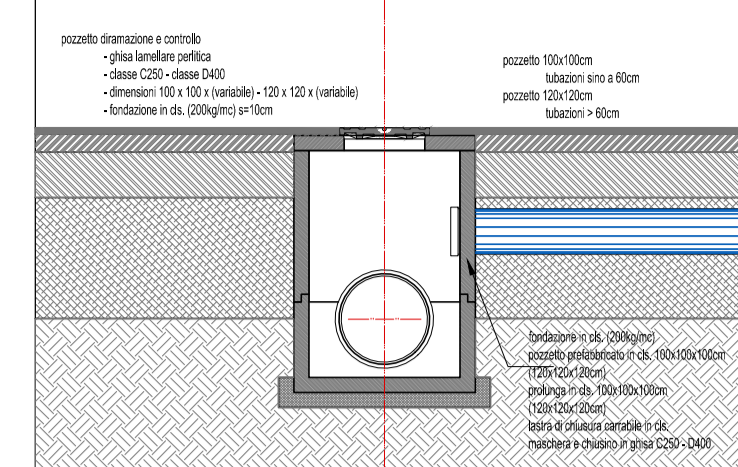


VISTA DALL'ALTO - SOLUZIONE TIPO

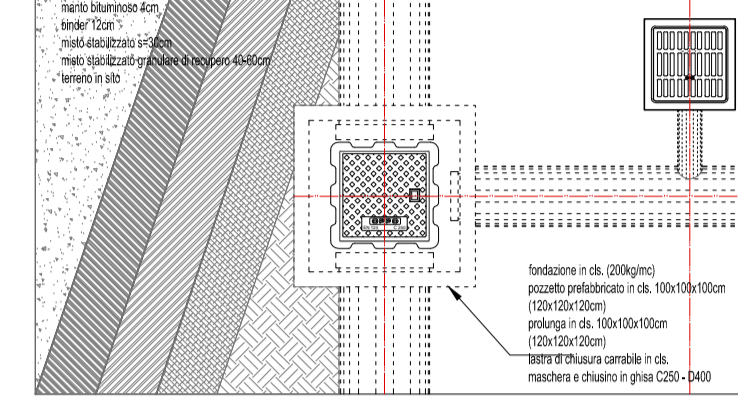


## POZZETTO DI ISPEZIONE

SEZIONE STANDARD SCATOLARE - OVE PRESENTE

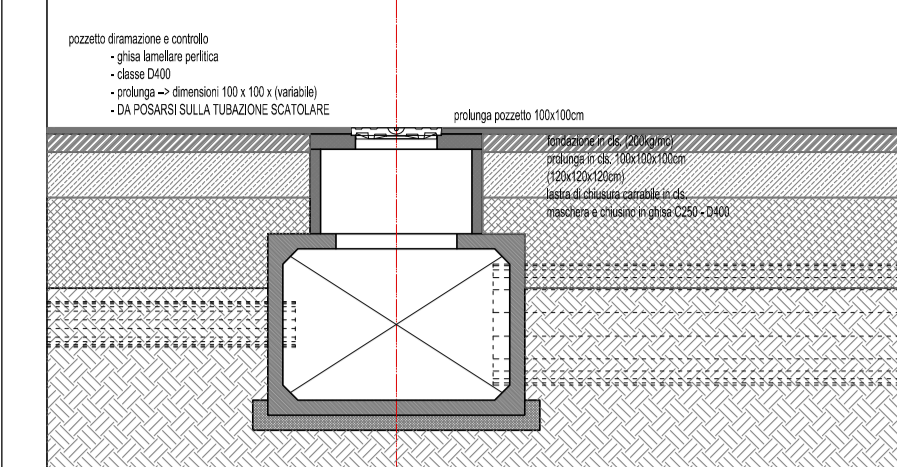


VISTA DALL'ALTO - SOLUZIONE TIPO

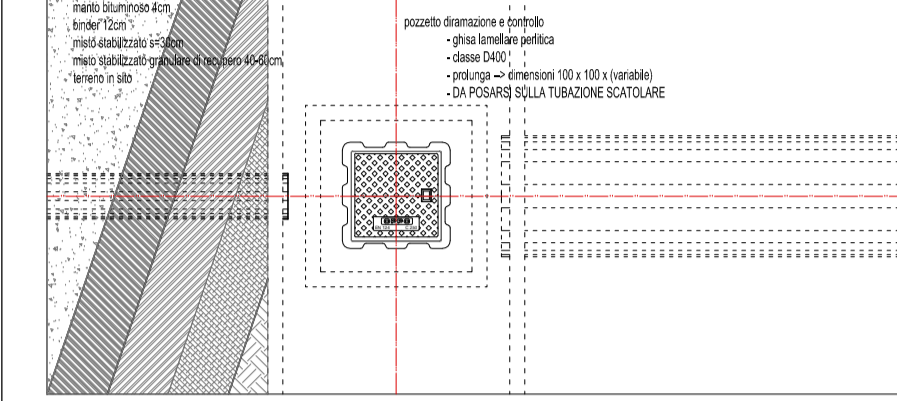


## POZZETTO DI COLLEGAMENTO VASCA DI LAMINAZIONE



SEZIONE STANDARD POZZETTO

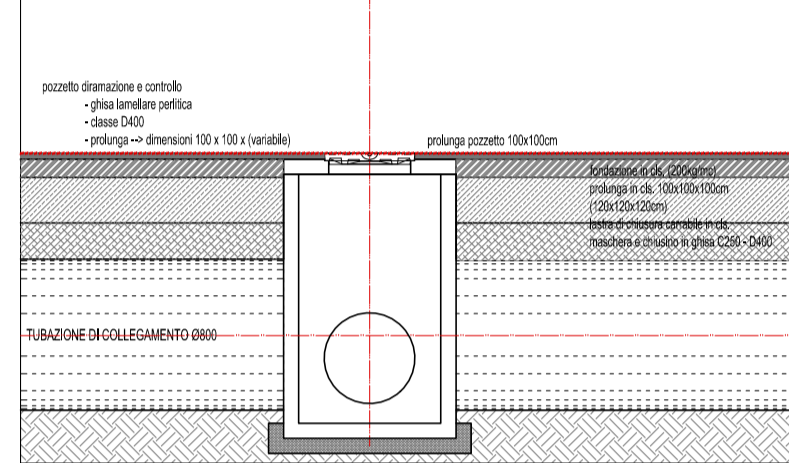

VISTA DALL'ALTO

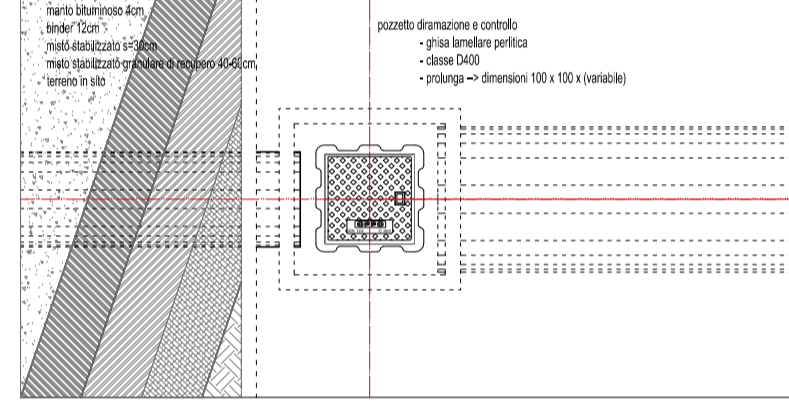


SEZIONE STANDARD SULLA VASCA DI LAMINAZIONE

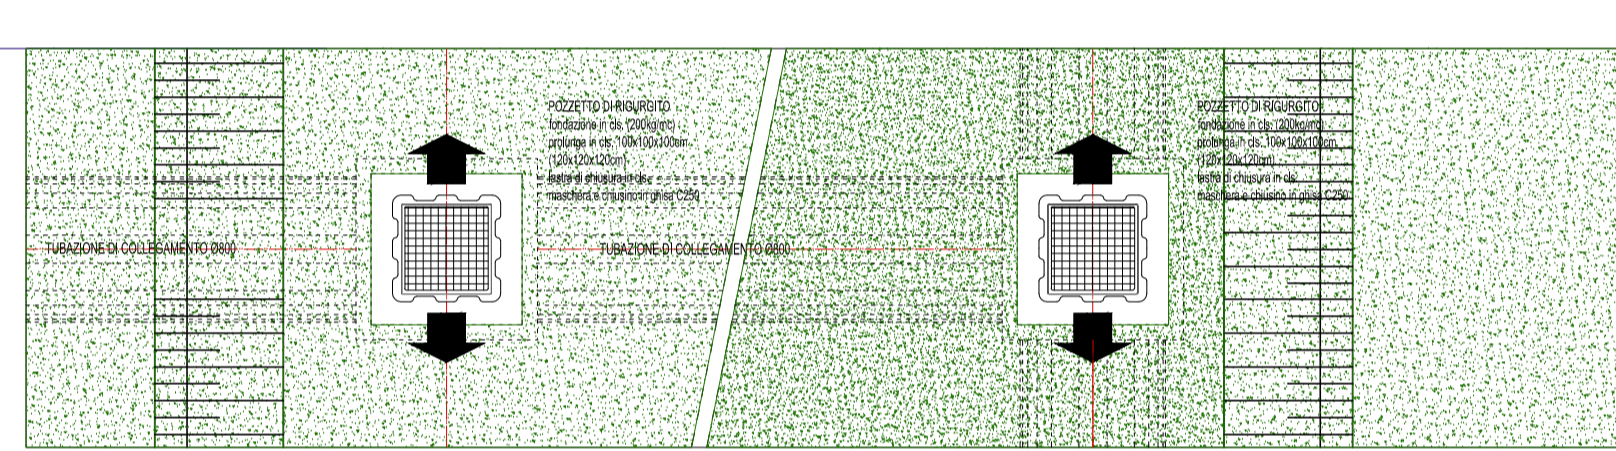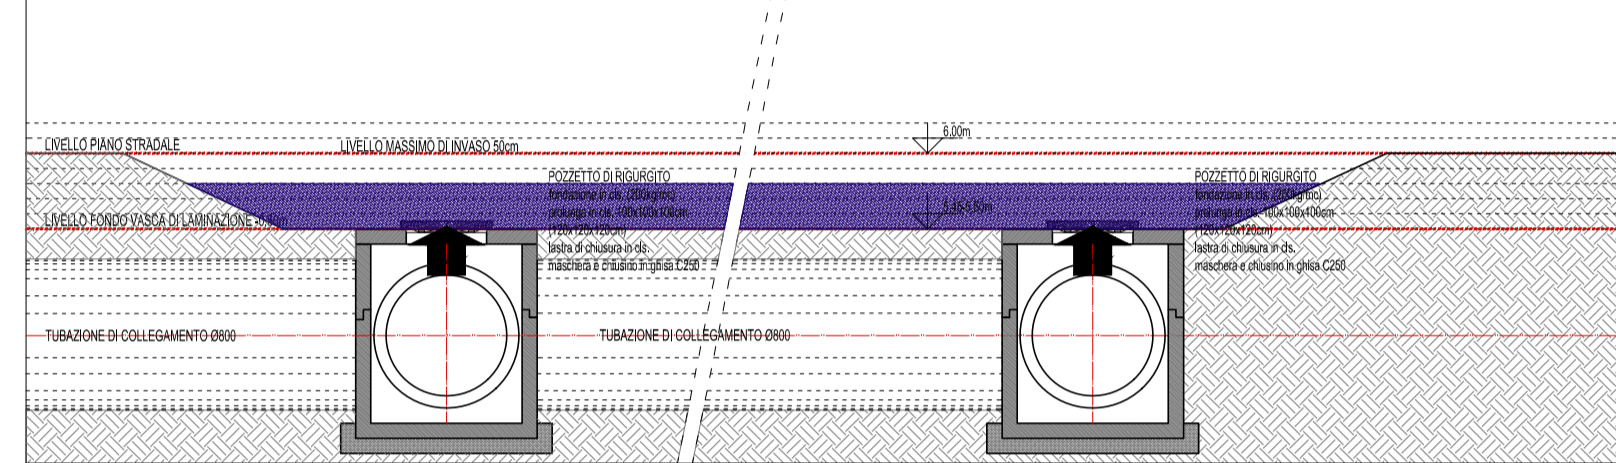


## PARTICOLARE 5: DIFESA SPONDALE TIPO IN PIETRAMME DETTAGLIO TIPO - CONSORZIO DI BONIFICA

PIANTA

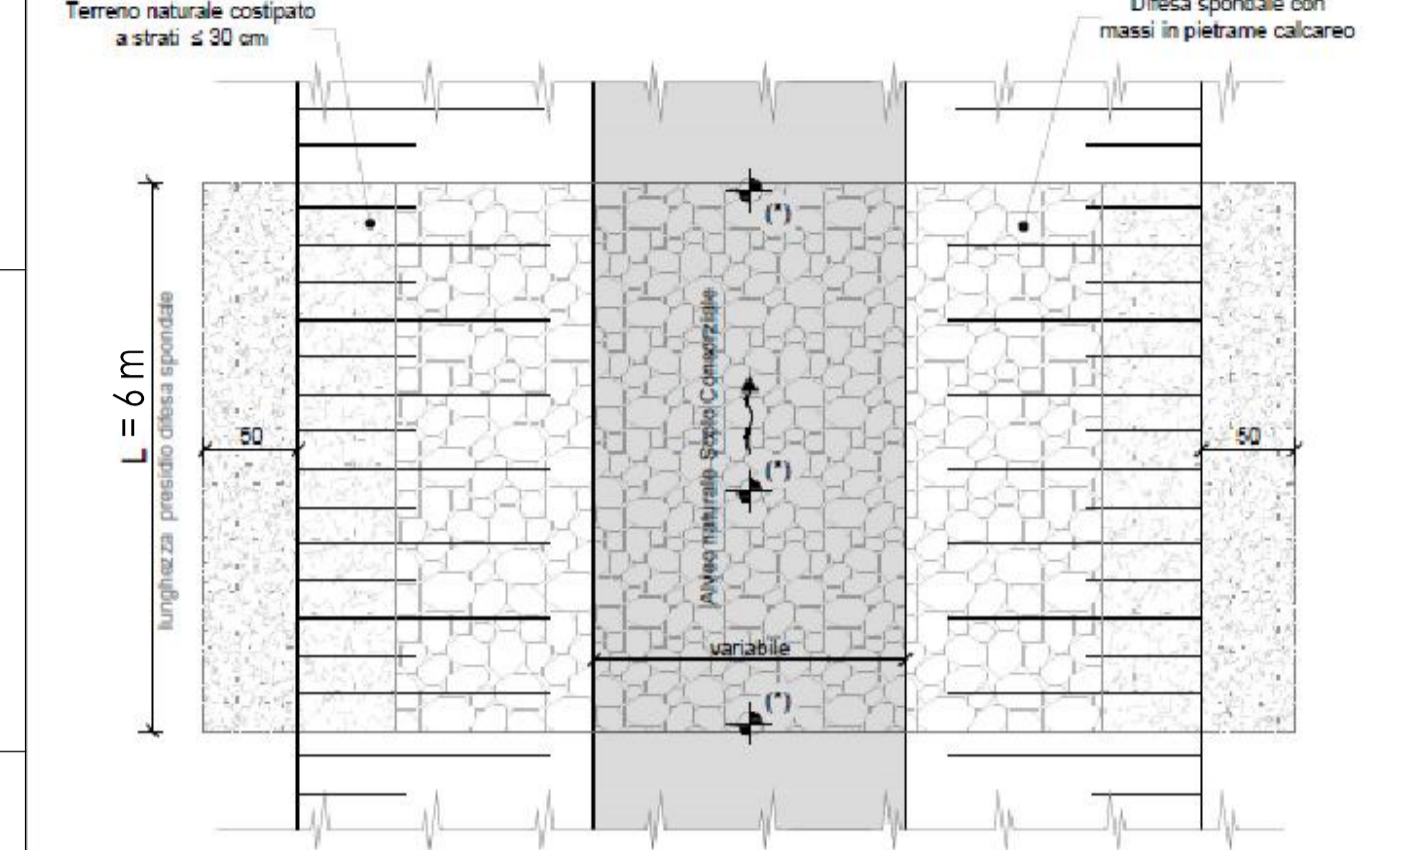


SEZIONE TIPO DIFESA SPONDALE

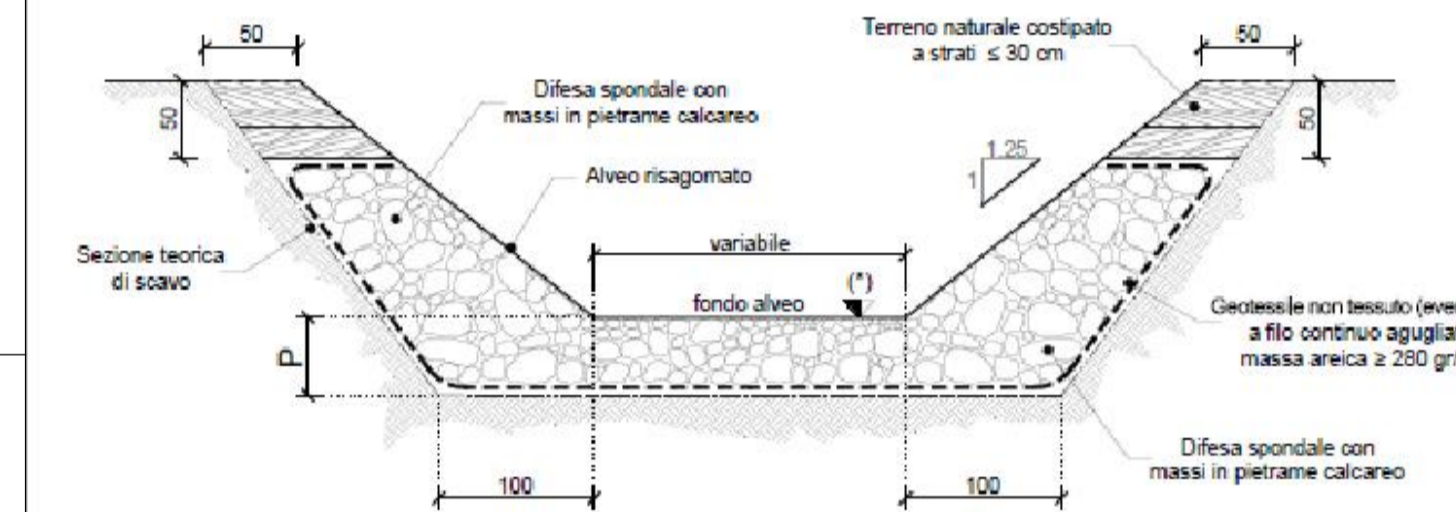


## POZZETTO

SEZIONE STANDARD SU TUBAZIONE

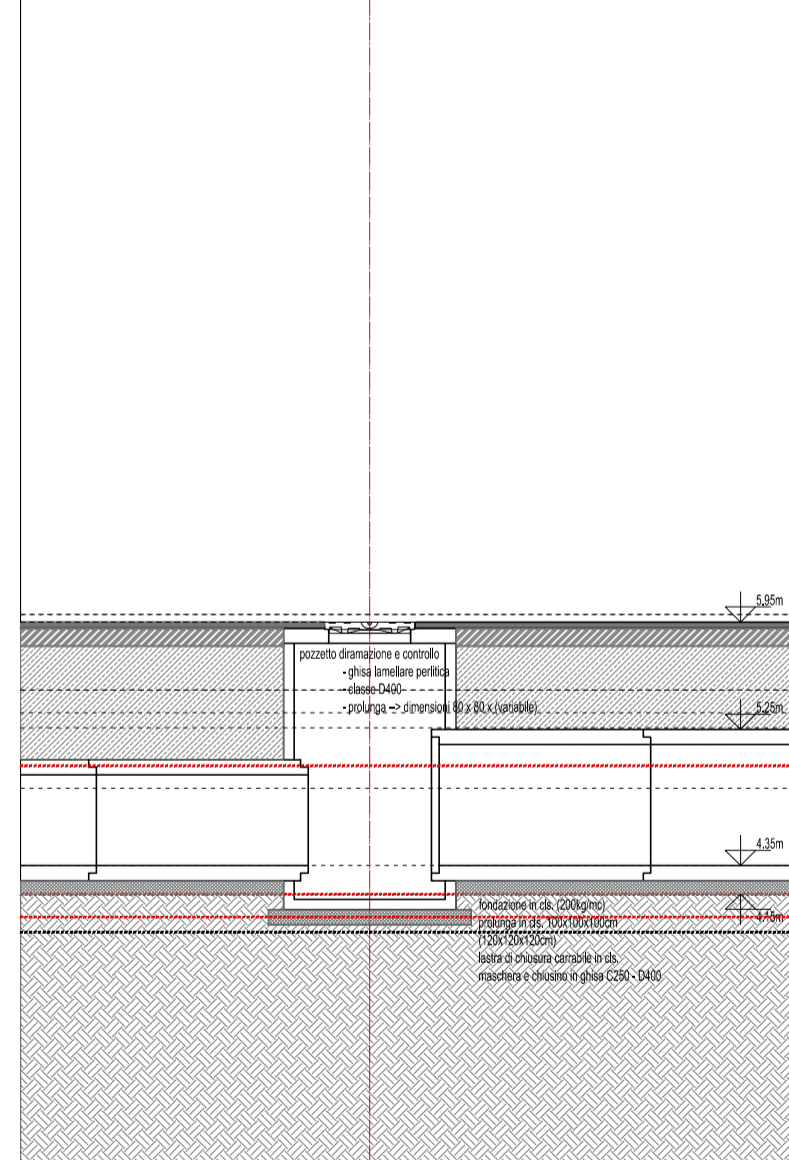

## POZZETTO DI RIGURGITO - VASCA DI LAMINAZIONE

ATTENZIONE! -> DATO IL LIMITATO RECOPRIMENTO DELLE TUBAZIONI AL DI SOTTO DELLA VASCA SI RACCOMANDA L'UTILIZZO DI TUBAZIONI SBN O IN CEMENTO NONCHÉ IL POSIZIONAMENTO PERIMETRALE RISPETTO AI BORDI DELLA VASCA

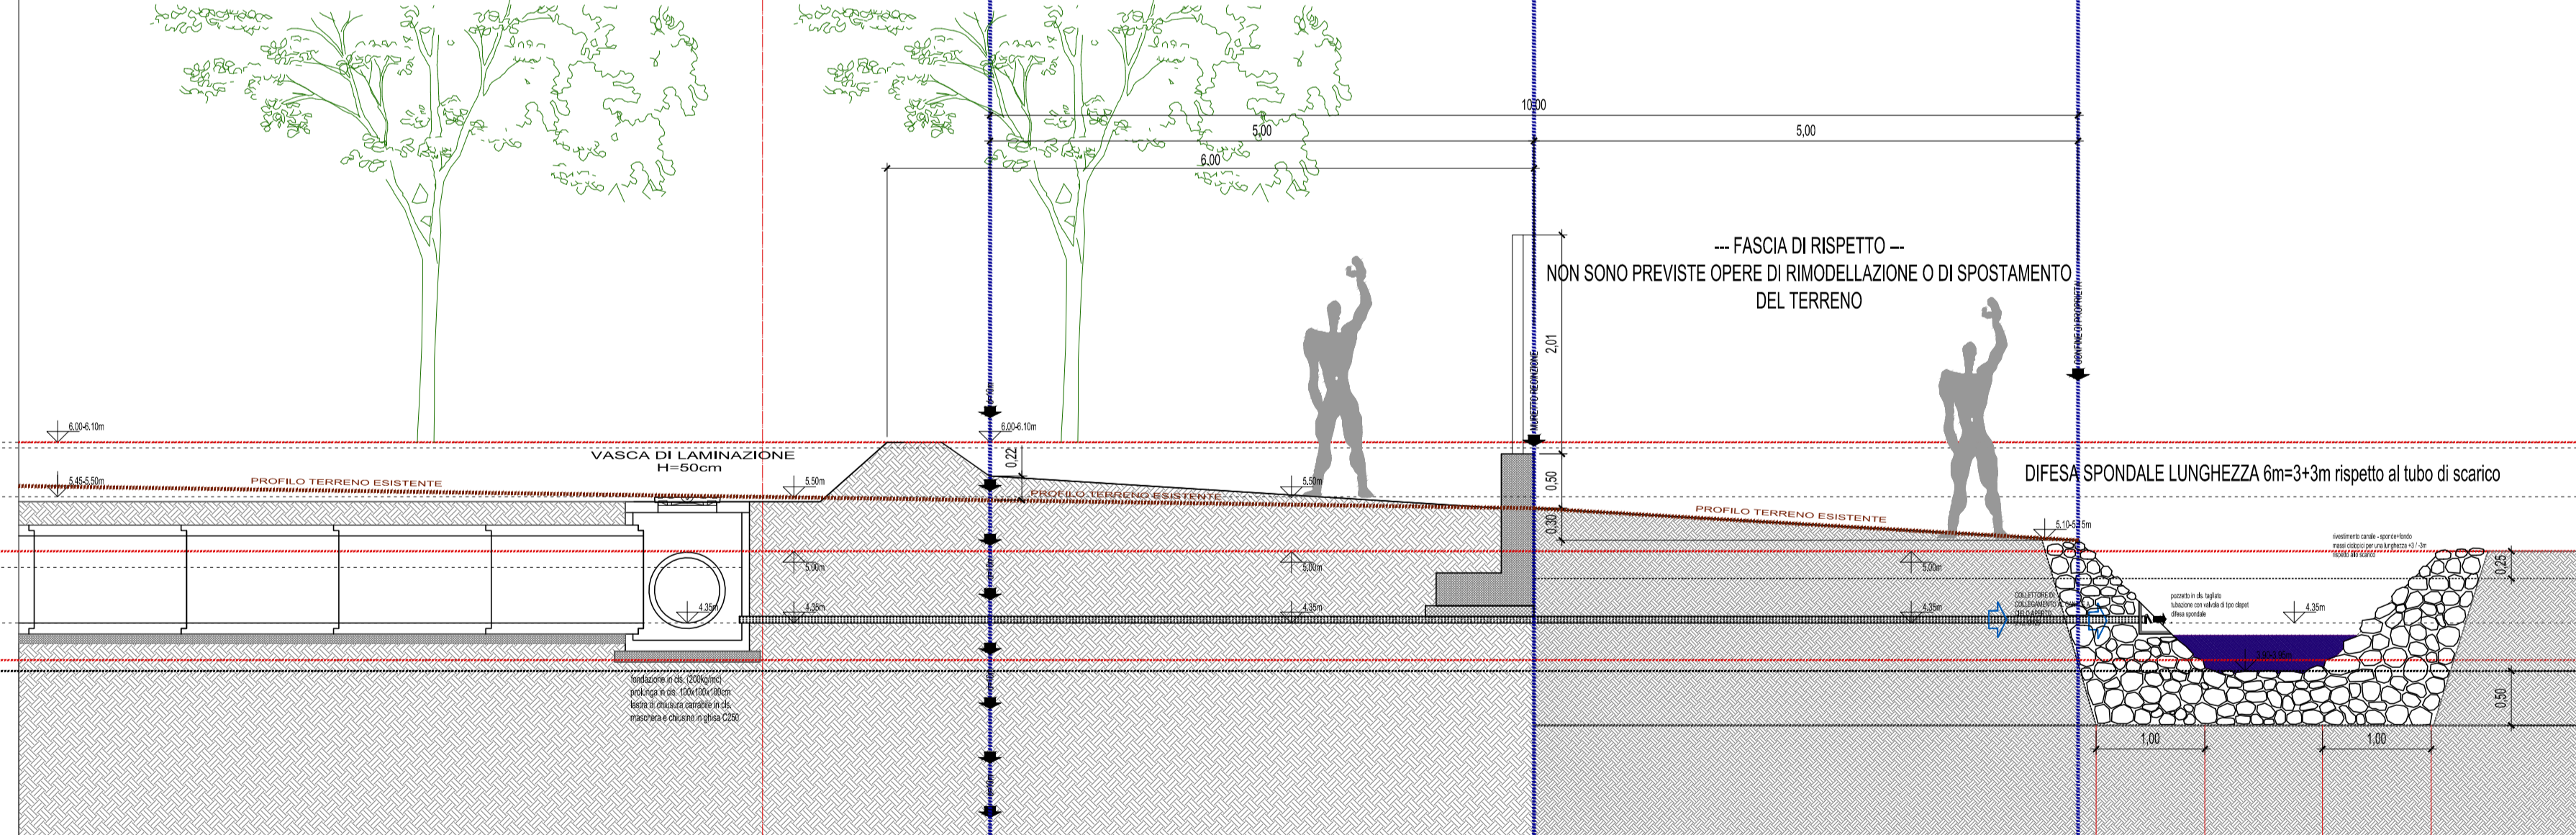

## SCARICO CANALE

SEZIONE VALVOLA ANTI-RIFLUSSO ENTRO CANALE

