
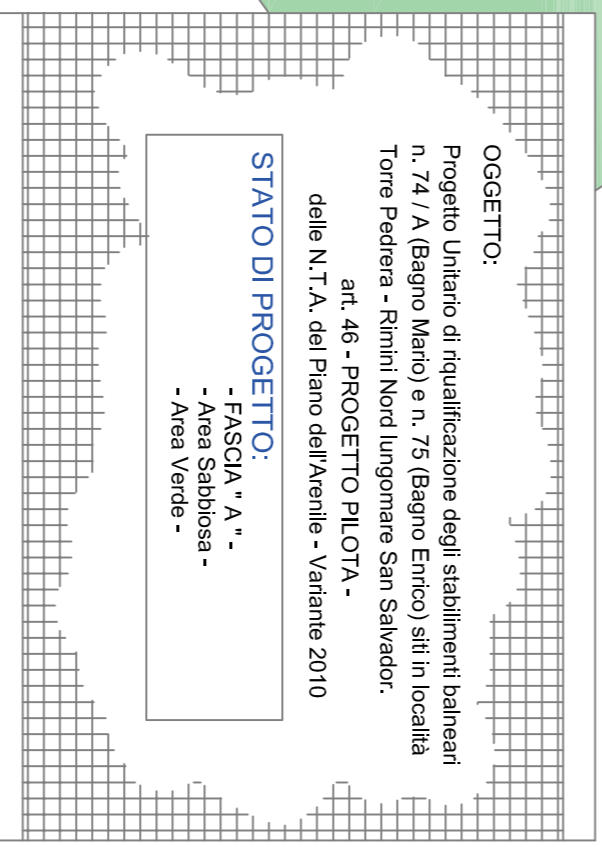


# Permesso di Costruire

Parere di Valutazione Preventiva - Rif. Fascicolo n. 2021-462-2866  
 (Art. 21 L.R. 15/13 e artt. 113 e 114 NTA RUE e art. 14 NTA Piano Arenile)  
 Parere Favorevole Condizionato - Prot.n. 64433 / 2022 del 23/02/2022

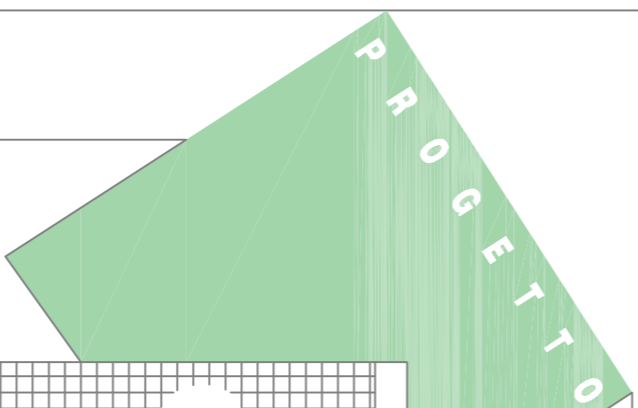

## PROPRIETA' / CONCESSIONARIO

Bagno Marino n. 74 / A  
 M.G.S. s.r.l. GIUSEPPE MARCO & C. snc  
 sede in Bellaria I.M., via I. Spadolini n. 25  
 Cod. Fiscale n. 01545810482

Bagno Enrico n. 75  
 CASALBONI ENRICO - Ditta Individuale  
 sede in Bellaria I.M., via I. Spadolini n. 25  
 Cod. Fiscale n. 01545810482

DEMANIO MARITTIMO DELLO STATO

## ARCH - IDEA PROGETTO STUDIO TECNICO ASSOCIATO

Dott. Ing. P.G. Giorgetti - Arch. F. Scarpellini  
 Via Roma n°56/58 - tel/fax 0541/349566  
 47014 Bellaria-I.M. - p. l.v.a. 02 238 720 409  
 E-MAIL: info@archideaprogetti.it

LICENZA AUTOCAD N°940-01079547

TAVOLA	SCALA: 1:200	DATA: Maggio 2022	ARCHIVIO N°
(Scarpellini arch. Fabio)	RIF.PROG.PRECEDENTE:	RIF.CONDONO:	

