

# Permesso di Costruire

Parere di Valutazione Preventiva - Rif. Fascicolo n. 2021-462-2866  
 (Art. 21 L.R. 15/13 e artt. 113 e 114 NTA RUE e art. 14 NTA Piano Arenile)  
 Parere Favorevole Condizionato - Prot.n. 64433 / 2022 del 23/02/2022



**ARCH-IDEA PROGETTO**  
 STUDIO TECNICO ASSOCIATO  
 Dott. Ing. P.G. Giorgetti - Arch. F. Scarpellini  
 Via Roma n°56/58 - tel/fax 0541/349566  
 47014 Bellaria-I.M. - p. l.v.a. 02 238 720 409  
 E-MAIL: info@archideaprogetti.it  
 LICENZA AUTOCAD N°940-1079547

**PROPRIETA' / CONCESSIONARIO**

Bagno Mario n. 74 / A M.G.S. di GIUSEPPE MARCO & C. snc Sede in Bellaria I.M. via I. Sparaco n. 25 Cod. Fisc. n. 04306930403	Bagno Enrico n. 75 CASALBONI ENRICO - Ditta Individuale Via S. Maria Maddalena n. 15 47014 Bellaria I.M. - Tel. 0541/349566
---	--

DEMANIO MARITTIMO DELLO STATO

**OGGETTO:**  
 Progetto Unitario di riqualificazione degli stabilimenti balneari n. 74 / A (Bagno Mario) e n. 75 (Bagno Enrico) sita in località Torre Pedrera - Rimini Nord Lungomare San Salvador.  
 art. 48 - PROGETTO P.I.L.O.T.A. - della N.T.A. del Piano dell'Avvenire - Variante 2010

**STATO DI PROGETTO:**

- SOTTOSERVIZI -
- Fognatura Nera
- Impianto acque grigie

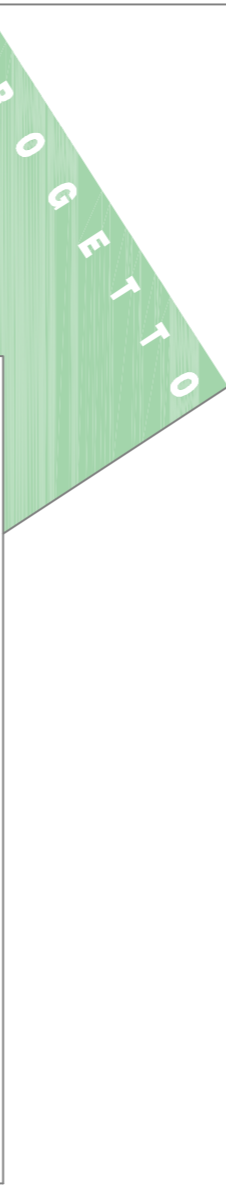


TAVOLA: ARCHIVIO N° SCALA: 1:200 DATA: Maggio 2022

(Scarpellini arch. Fabio) Firmato Digitalmente

5.0

RIF.PROG.PRECEDENTE: RIF.CONDONO:

