
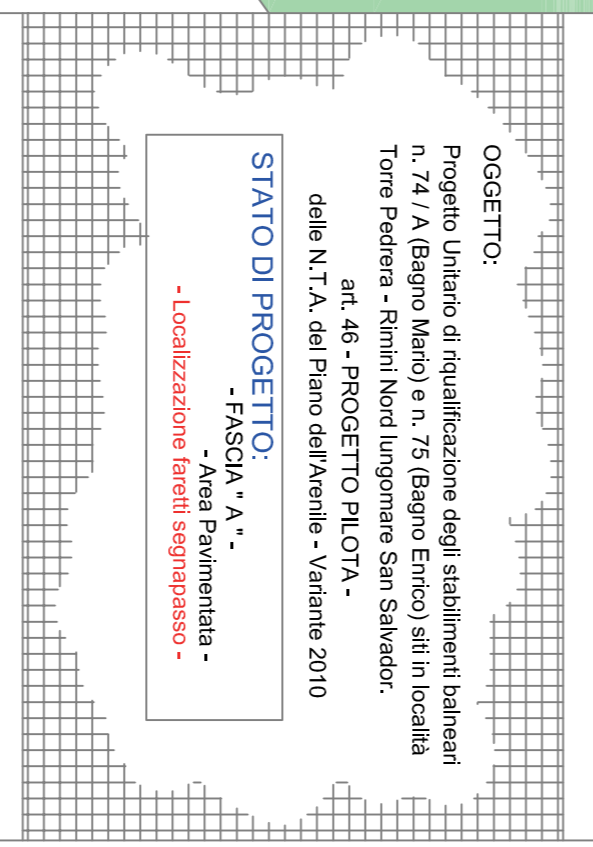


Permesso di Costruire


Parere di Valutazione Preventiva - Rif. Fascicolo n. 2021-462-2866
 (Art. 21 L.R. 15/13 e artt. 113 e 114 NTA RUE e art. 14 NTA Piano Arenile)
 Parere Favorevole Condizionato - Prot.n. 64433 / 2022 del 23/02/2022

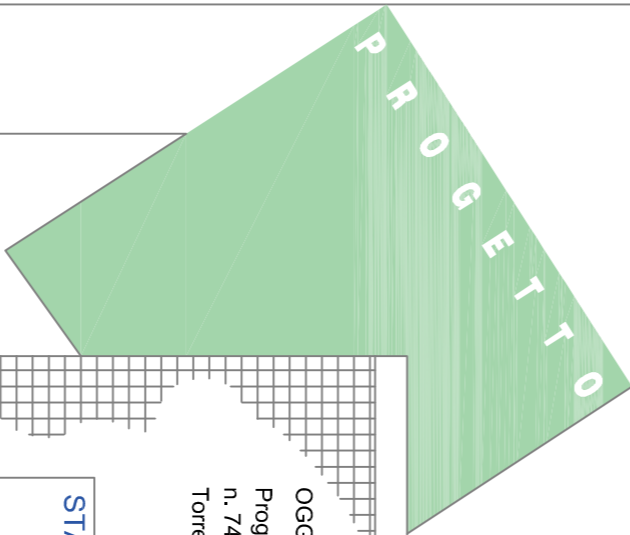

OGGETTO:
 Progetto Unitario di riqualificazione degli stabilimenti balneari n. 74 / A (Bagno Marò) e n. 75 (Bagno Enrico) siti in località Torre Pedrera - Rimini Nord Lungomare San Salvador, art. 48 - PROGETTO P.I.U.O.T.A. - delle N.T.A. del Piano dell'Avvenire - Variante 2010

STATO DI PROGETTO:
 - Fascia "A"
 - Fascia "B"
 - Localizzazione freni segnapasso -

| | | |
|--------------------------------------|--|--|
| PROPRIETÀ / CONCESSIONARIO | Bagno Marò n. 74 / A M.G.S. s.d. GIUSEPPE MARCO & C. snc Sede in Bellaria Marina, via S. Erasmo n. 25 Cod. Fiscale: 01764190483 | Bagno Enrico n. 75 CASALBONI ENRICO - Ditta Individuale |
| DEMANIO MARITTIMO DELLO STATO | | |

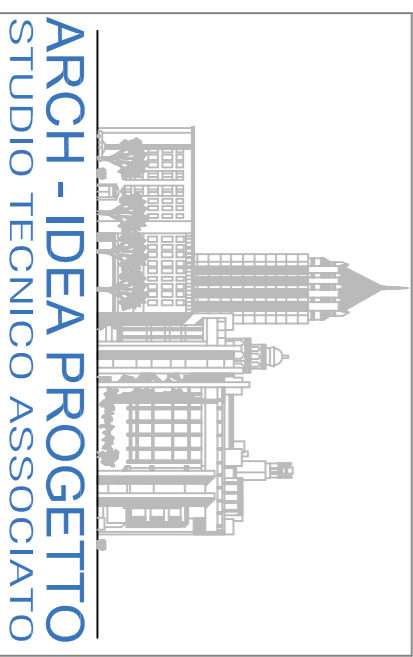

ARCH - IDEA PROGETTO
 STUDIO TECNICO ASSOCIATO
 Dott. Ing. P.G. Giorgetti - Arch. F. Scarpellini
 Via Roma n°56/58 - tel/fax 0541/349566
 47014 Bellaria-I.M. - p. l.v.a. 02 238 720 409
 E-MAIL: info@archideaprogetti.it
 LICENZA AUTOCAD N°940-01079547

| | | | |
|---|--------------|----------------------|--------------|
| TAVOLA | SCALA: 1:200 | DATA: Maggio 2022 | ARCHIVIO N° |
| (Scarpellini arch. Fabio) Firmato Digitalmente | 5.1.a | RIF.PROG.PRECEDENTE: | RIF.CONDONO: |

