



Comune di Rimini

Direzione Generale
Settore Infrastrutture e Qualità Ambientale

Piano Operativo Fondo Sviluppo e Coesione (FSC) Infrastrutture 2014-2020 -
Messa in sicurezza SS16 in corrispondenza dell'attraversamento del centro
abitato di Rimini - Polo Intermodale su SS16 - Aeroporto - TRC (Rotatoria
Via Cavalieri di Vittorio Veneto - SS16).
CUP C91B17000740001 - Fascicolo 2018-245-018.
Progetto di Fattibilità Tecnico Economica / Definitivo

Ai sensi dell'art. 53 Legge Regionale N. 24/2017

VU_G

LOCALIZZAZIONE DELL'OPERA PUBBLICA
ELABORATO ART. 10 L.R. 37/2002

Scala 1:2000

SINDACO
Andrea Gnassi

ASSESSORE ALLA PROGRAMMAZIONE E GESTIONE DEL TERRITORIO
Roberta Frisoni

DIRETTORE GENERALE
Luca Uguccioni

GRUPPO DI PROGETTO
Lorenzo Turchi
Paola Bartolucci
Giuseppe Fuschillo
Maria Corvino
Emanuela Donati


RESPONSABILE DEL PROCEDIMENTO
U.O. Pianificazione Generale
Arch. Lorenzo Turchi

Rimini, Marzo 2021



Stralcio di mappa catastale - Foglio 125 - 126

scala 1:2000

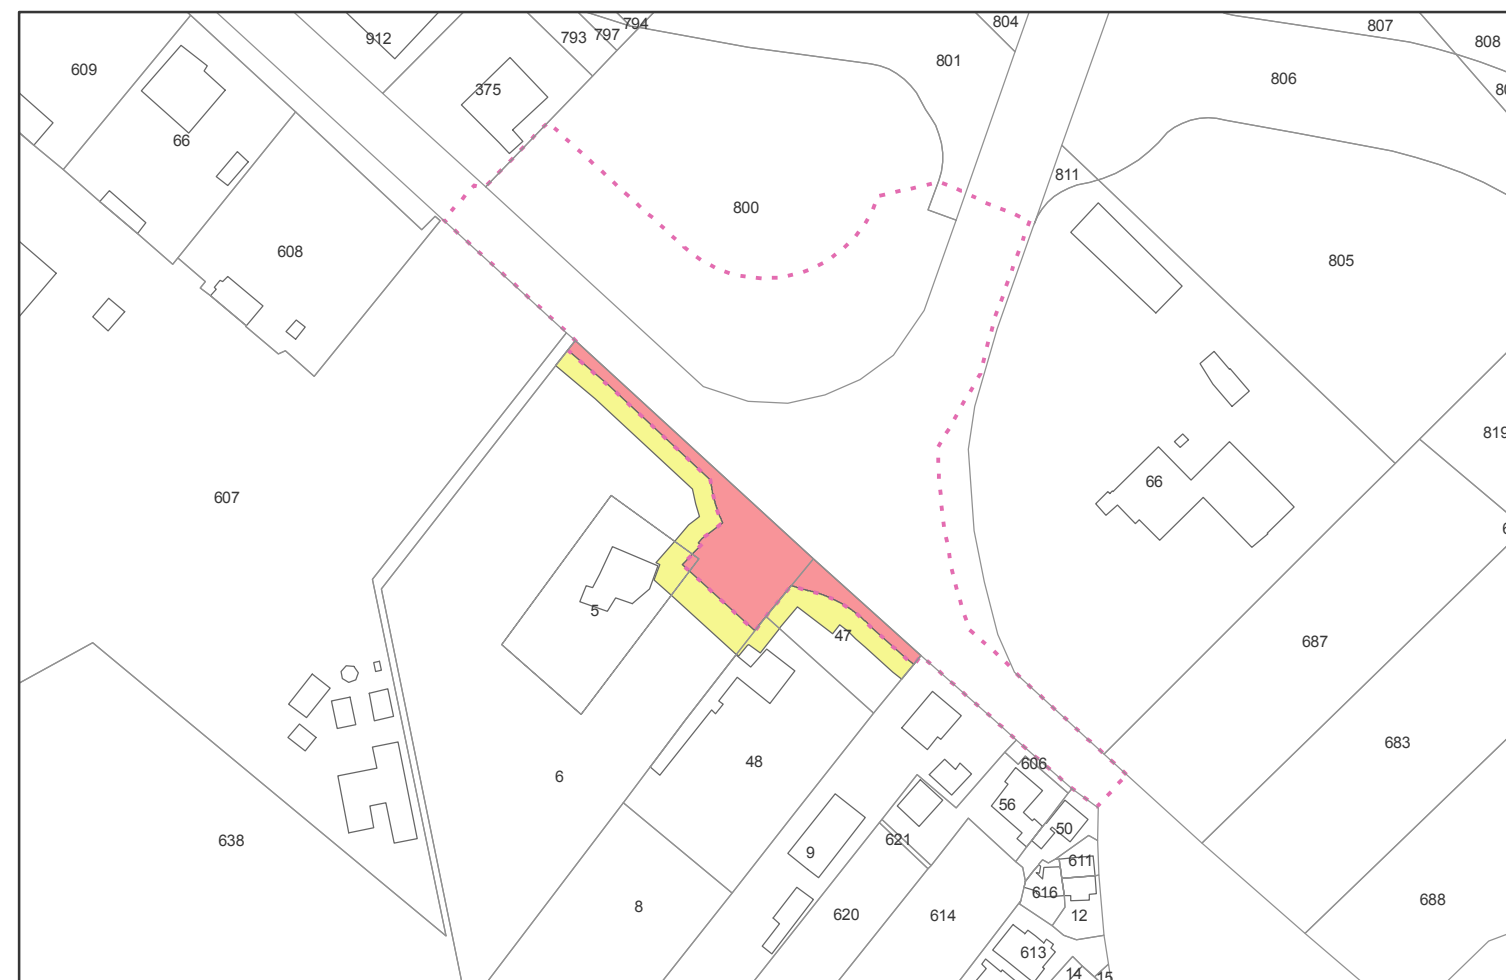

..... Perimetro_art53 Area_Occupazione Area_Esproprio

Elenco dei proprietari delle aree interessate dal vincolo espropriativo secondo le risultanze dei Registri Catastali

Elenco ditte catastali per art.10 L.R. 37/2002						
nr.	NCT		NCEU	Ditta	Esproprio	Occupazione temporanea
	FG.	M.le	M.le			
1	126	6	5 sub.5	Mulazzani Giancarlo	parte	parte
				Mulazzani Marco		
				Saponi Assunta		
2	126	47	48 sub.6	Mulazzani Giancarlo	parte	parte
				Mulazzani Marco		
				Saponi Assunta		
3	125	800 (parte)		Comune di Rimini	area interessata non soggetta a procedura espropriativa	
		801 (parte)		Comune di Rimini	già strada	