COMUNE DI RIMINI

Settore Infrastrutture e Qualità Ambientale

U.O. Infrastrutture

Allargamento del tratto terminale di Via Lotti in corrispondenza del campo sportivo di Viserbella

PROGETTO DEFINITIVO

Profilo Asse Stradale

Tav. n.5

SCALA 1:50/500

Progettista
Ing. Massimo Paganelli

Responsabile del Procedimento
Ing. Alberto Dellavalle

Collaboratori
Ing. Giulia Guidazzi
Geom. Nicola Lombardi
Ing. Nicola Amodio
P.I. Luca Castellani

Data Settembre 2022

Aggiornamenti
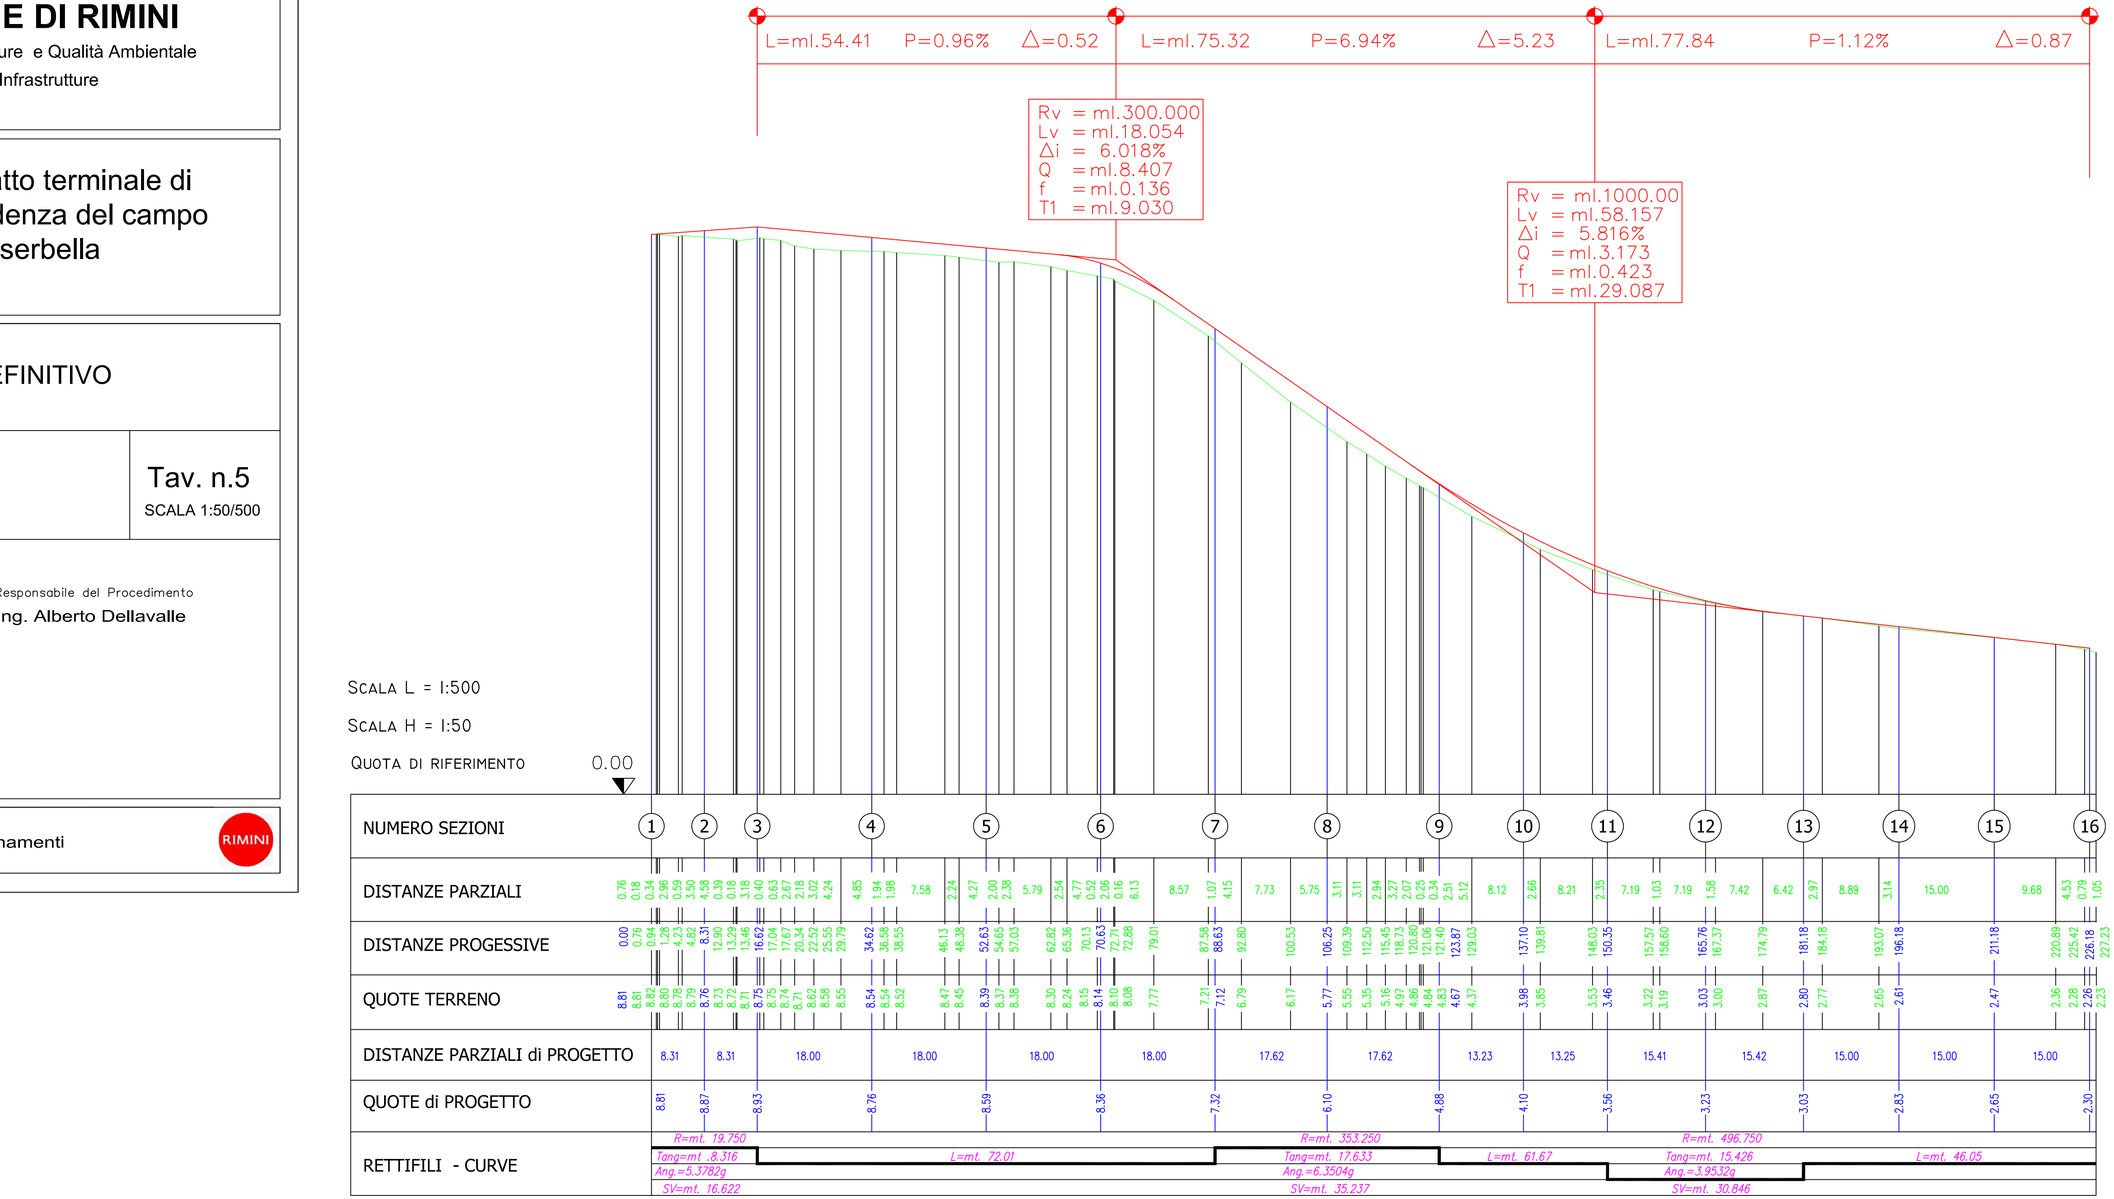
RIMINI