



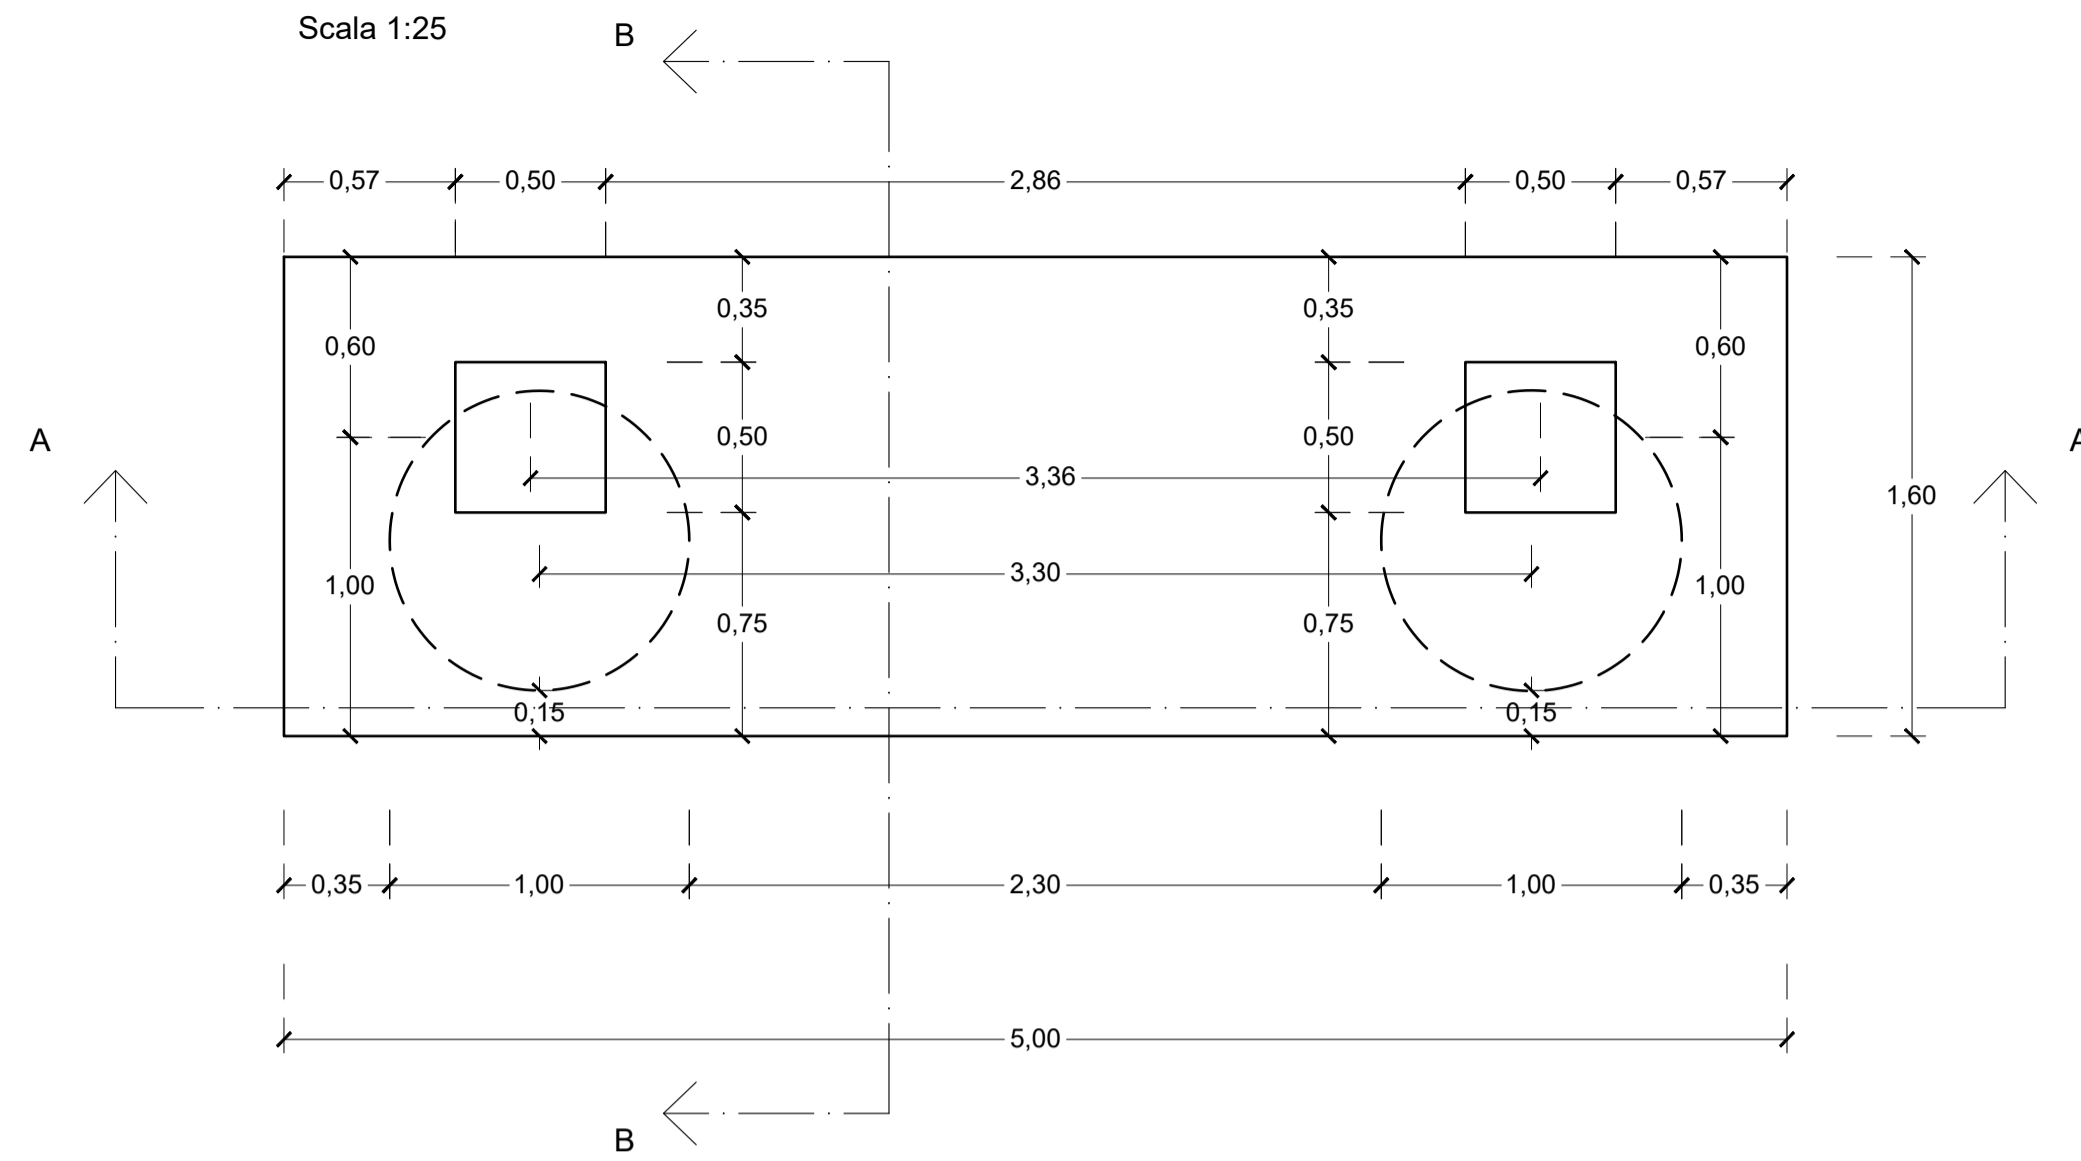


**Pianta Fondazione - Appoggi Fissi**

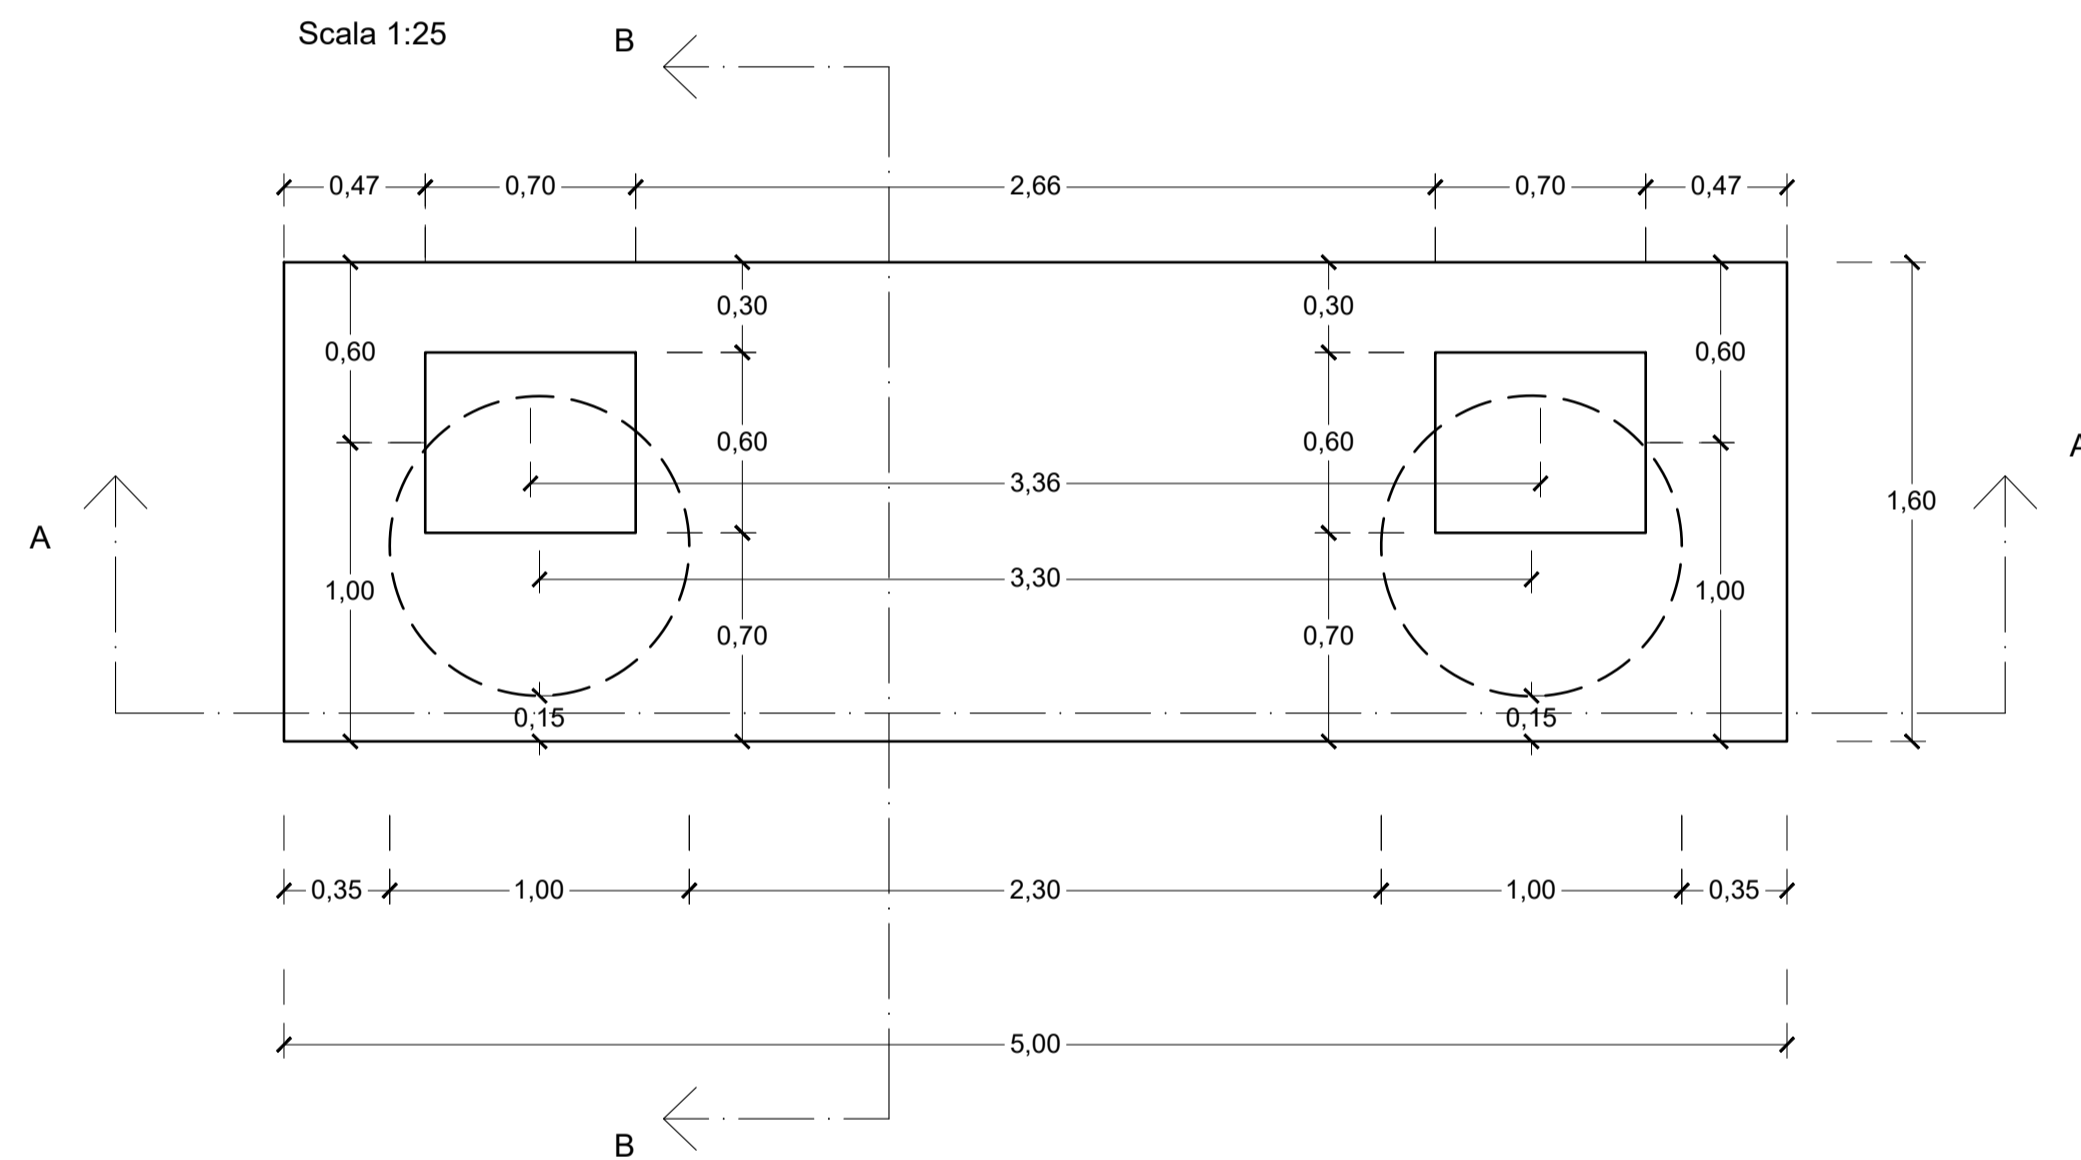


**Pianta Fondazione - Appoggi Scorrevoli**



**Sez. A-A Armature Plinti**

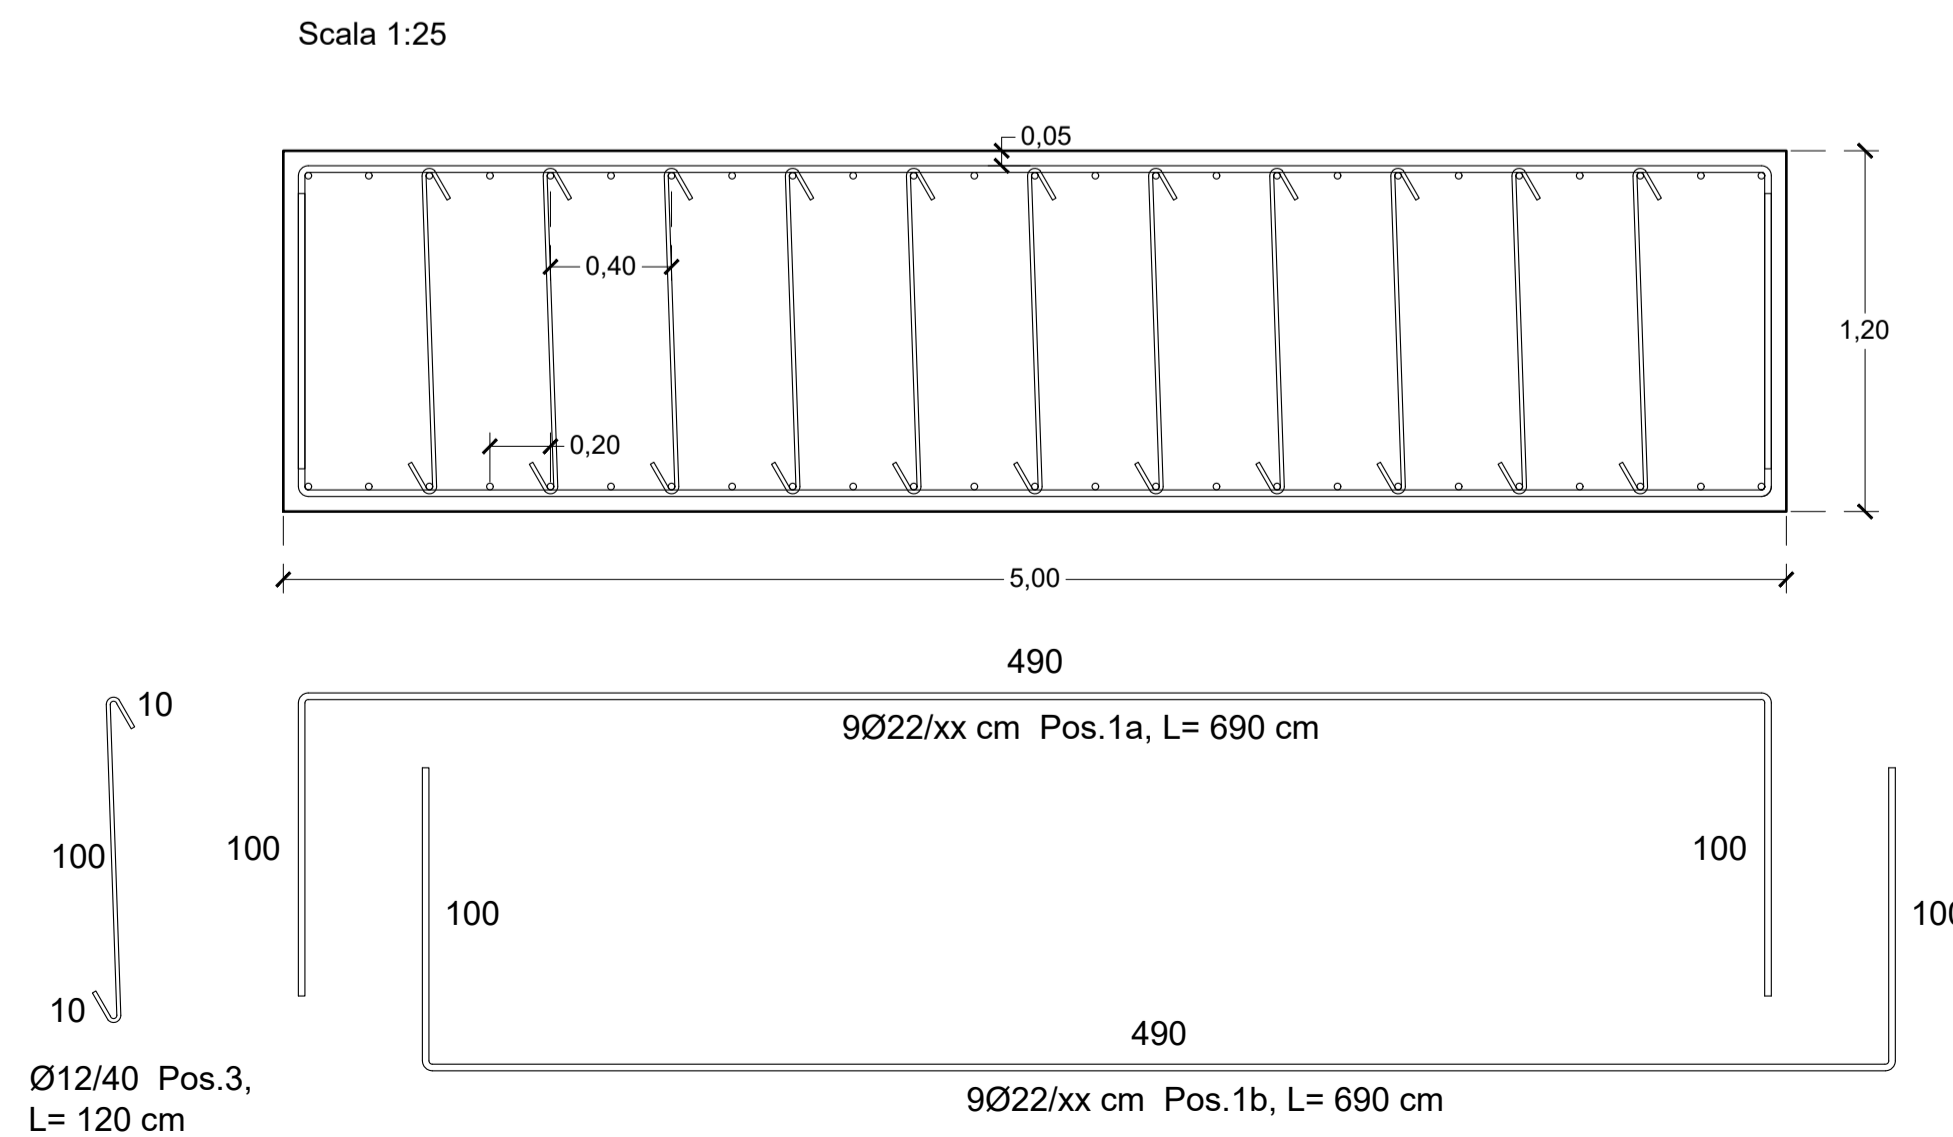

**Armature Pali di Fondazione**

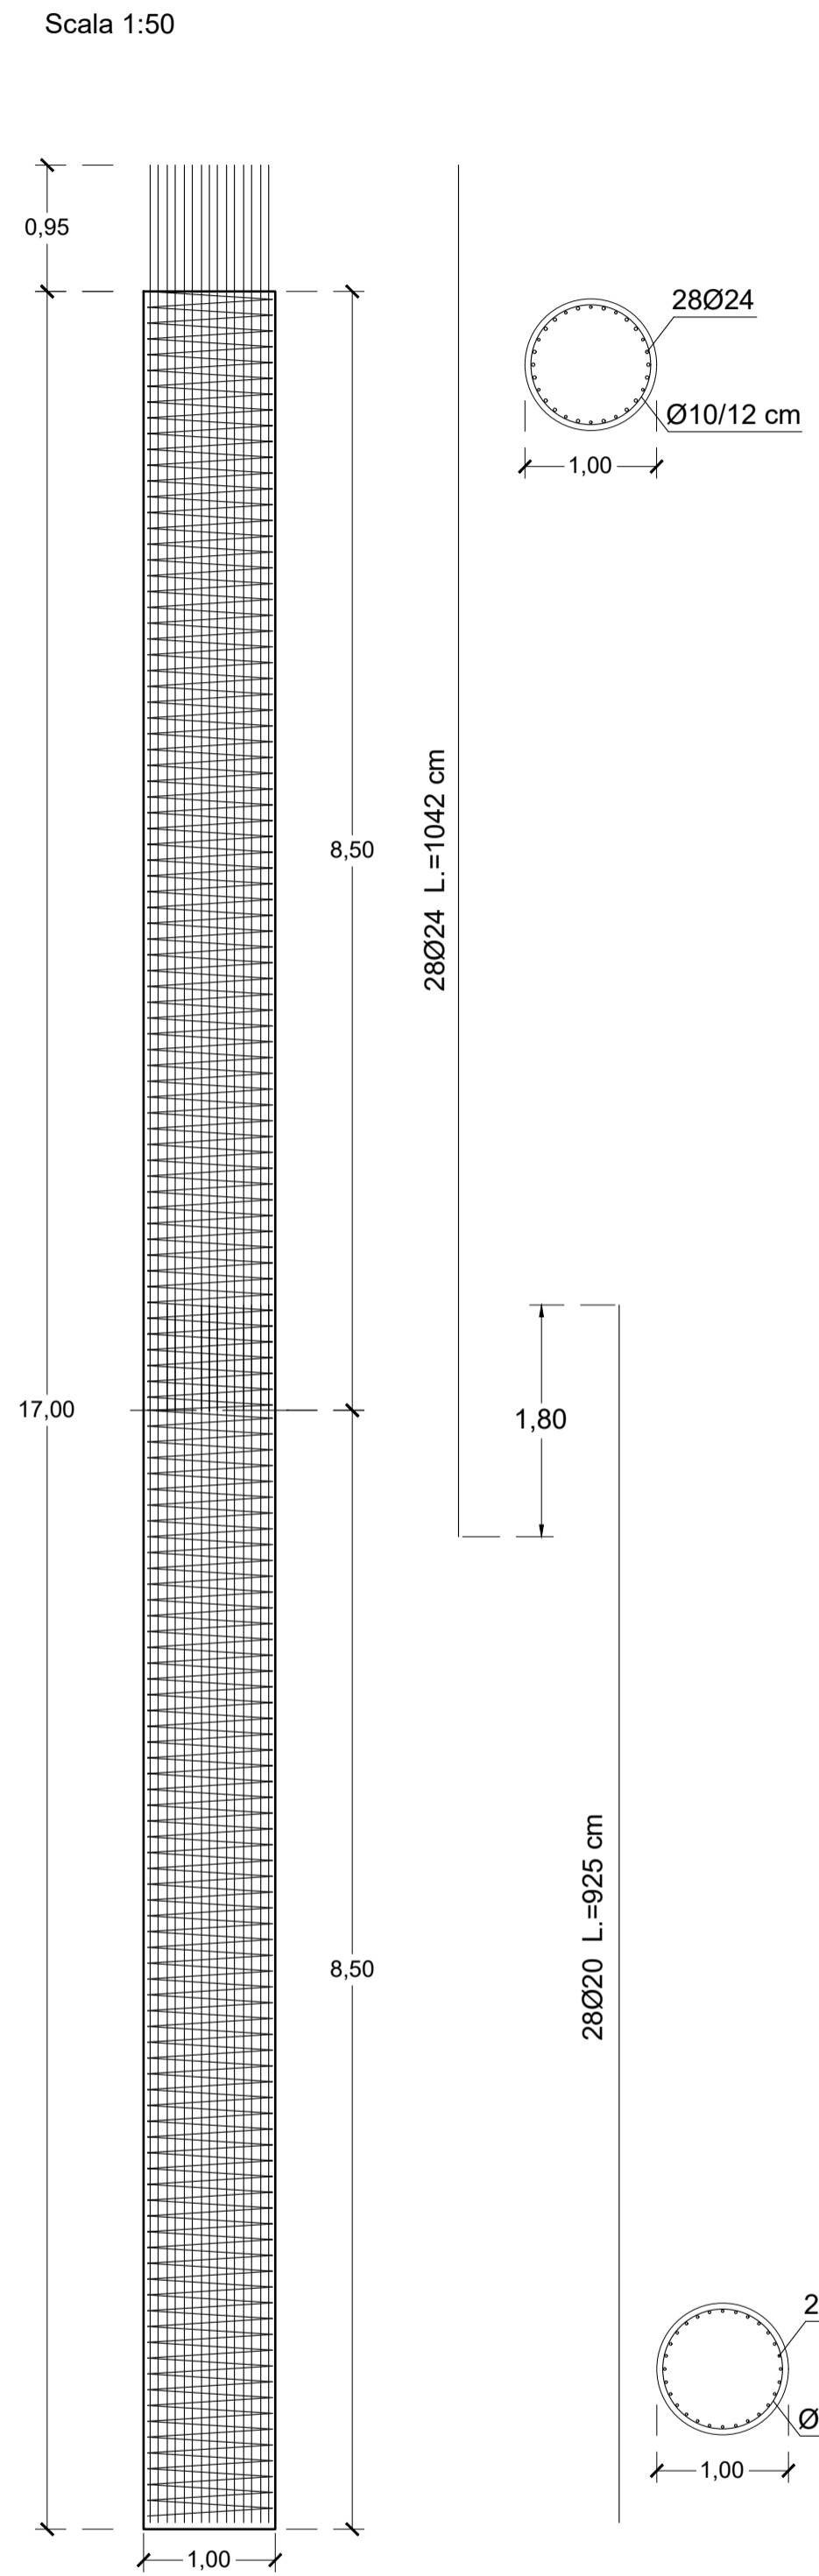

**Sezione Trasversale in Appoggio**

