

COMUNE:  
Rimini

OGGETTO:  
Progetto pilota ai sensi dell'art. 46  
Piano dell'arenile per riqualificazione  
dello stabilimento balneare 141 previa  
demolizione dell'esistente

RICHIEDENTE:  
BAGNO

PROGETTO ARCHITETTONICO:  
Architetti: Marcello Dellarosa  
Andrea Rattini




TAVOLA NR.: 01/05

SCALA: 1:500 / 1:200

DATA: Gennaio 2023

OGGETTO TAVOLA:  
Stato di fatto

Architetto Marcello Dellarosa: Studio Archinow  
Architetto Andrea Rattini: Studio Crea

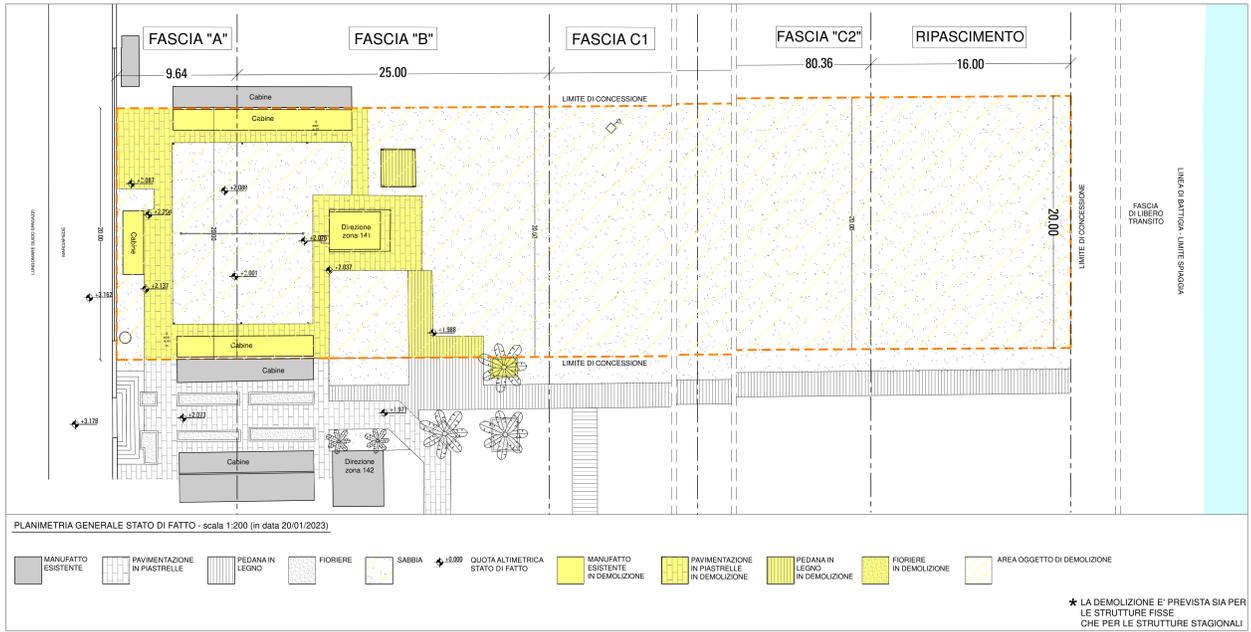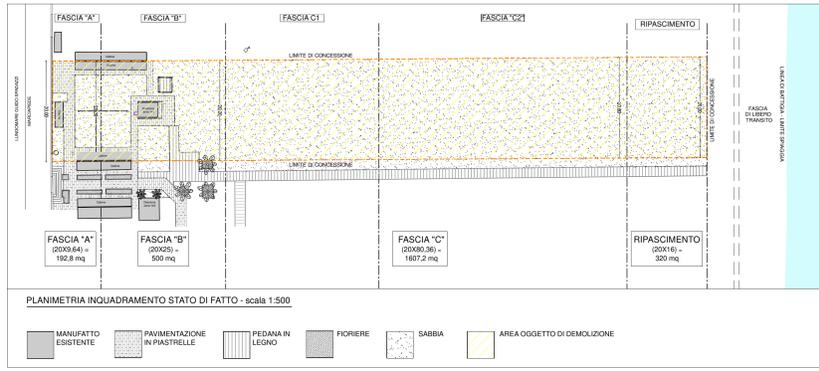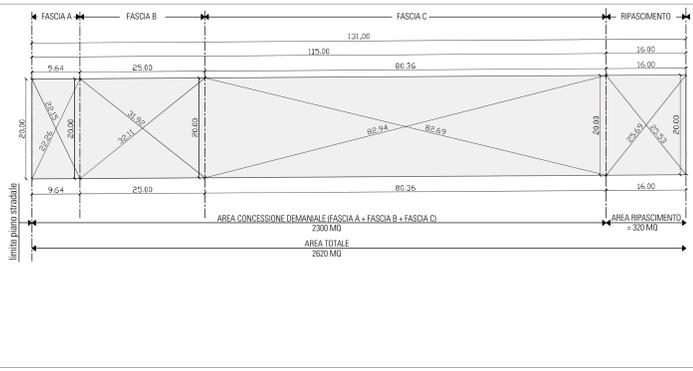

MANUFATTO ESISTENTE  
MANUFATTO ESISTENTE IN DEMOLIZIONE