

COMUNE: Rimini

OGGETTO:
Progetto pilota ai sensi dell'art. 46
Piano dell'arenile per riqualificazione
dello stabilimento balneare 141 previa
demolizione dell'esistente

RICHIEDENTE:

BAGNO

PROGETTO ARCHITETTONICO:

Architetti: Marcello Dellarosa
Andrea Rattini


TAVOLA NR: 04/05

SCALA: 1:100

DATA: Gennaio 2023


OGGETTO TAVOLA:
Schema impianto fognario &
schema punti illuminanti

Architetto Marcello Dellarosa: Studio Archinow!
Architetto Andrea Rattini: Studio Crea,

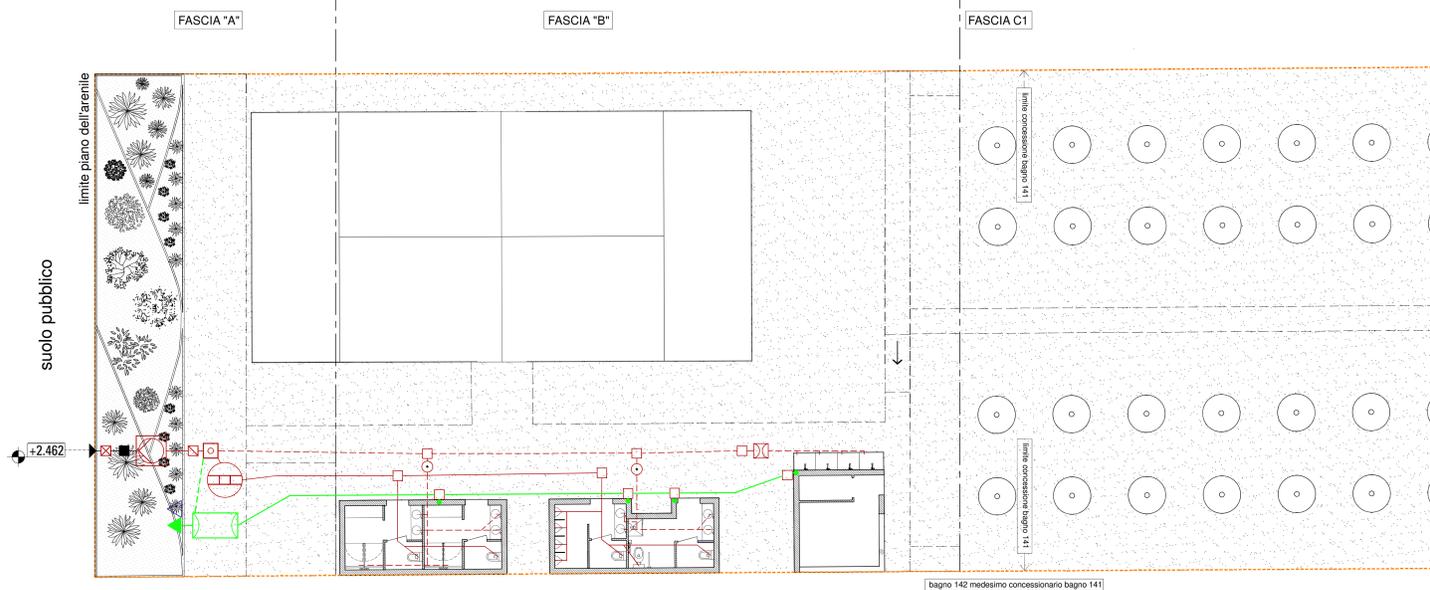

SCHEMA IMPIANTO FOGNARIO - scala 1:100

- condotti acque grigie
- condotti acque nere
- acque bianche
- pluviale
- vasca di accumulo per irrigazione
- uscita per impianto di irrigazione
- pozzetto di ispezione
- desaponatore
- pozzetto desabbiatore
- pozzetto 4 vie
- Sitone Firenze
- pozzetto pompigetto
- pozzetto antiriflusso
- connessione rete fognaria
- fossa imhoff
- pompa di risalita

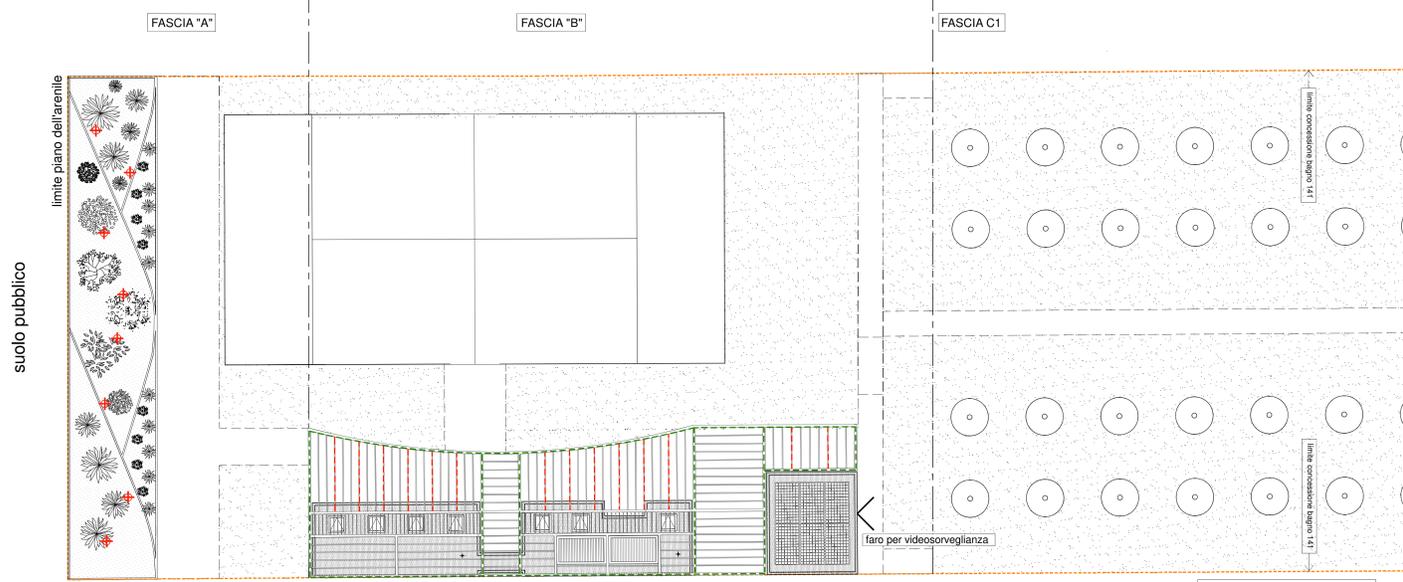

SCHEMA IMPIANTO ILLUMINAZIONE ESTERNA - scala 1:100

- faretti led a picchetto
- illuminazione lineare su intradosso doghe
- illuminazione lineare su IPE 200
- faro per illuminazione video sorveglianza