COMUNE DI RIMINI
PROGETTO DI AMPLIAMENTO AZIENDA PRODUTTIVA
PROCEDIMENTO UNICO AI SENSI DELL'ART.53 L.R. 24/2017

TAVOLA
B.14
PROGETTO

via San Martino in Riparotta, 24 - Rimini

Data: 01/12/2020
Rev.: 09/09/2022

Elaborato dei passi carrabili
SCALA 1:500 - 1:200 - 1:50

Proprietà / committente:
Bernardi S.R.L.
Bernardi Stefano
Bernardi Christopher

Dott. Ing. Andrea Bontempi
via Mazzini, 39 - 47841 - Cattolica (RN)
Tel. 0541-960720 Fax 0541-1839470
e-mail: info@bontempistudio.com

Collaborano:
Geom. Antonella Ceccarelli
via Lamarmora, 24 - 47922 - Rimini (RN)
Tel. 0541-752996 Cell. 335-5934792
e-mail: antonellececcarelli@geopca.it

STATO DI FATTO

PLANIMETRIA GENERALE - scala 1:500

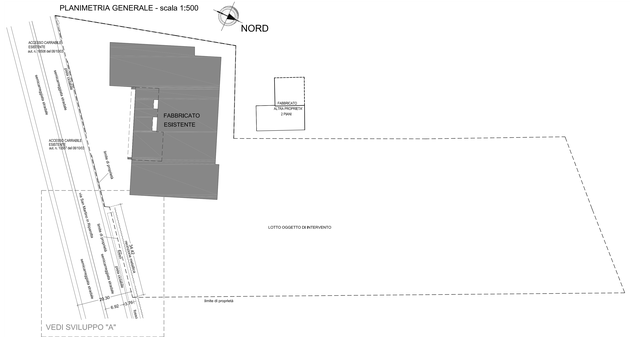

STATO DI FATTO - SVILUPPO "A" - scala 1:200

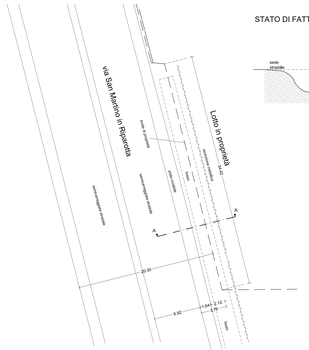

STATO DI FATTO - Sezione A-A - Scala 1:50

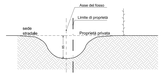

ESTRATTO DI MAPPA - scala 1:2000

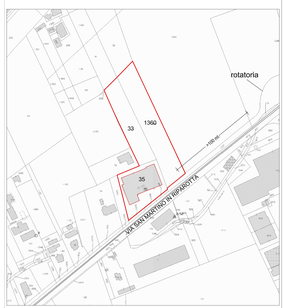

PROGETTO

PLANIMETRIA GENERALE - scala 1:500

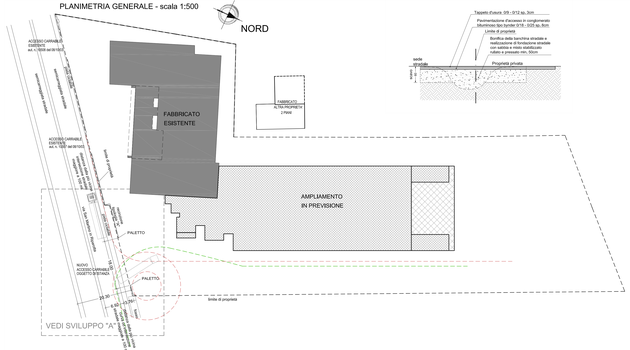

PROGETTO - Sezione A-A - Scala 1:50

PROGETTO - SVILUPPO "A" - scala 1:200

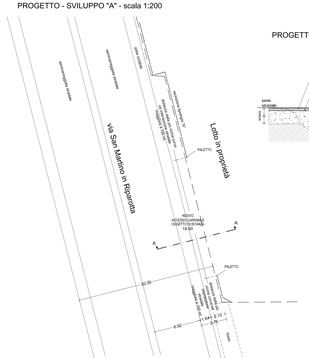
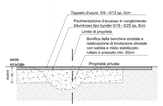
PROGETTO - Sezione A-A - Scala 1:50