

COMUNE DI RIMINI
 PROGETTO DI AMPLIAMENTO AZIENDA PRODUTTIVA
 PROCEDIMENTO UNICO AI SENSI DELL'ART.53 L.R. 24/2017



TAVOLA
B.3
 PROGETTO

via San Martino in
 Riparotta, 3/1 - Rimini

Data: 01/12/2020
 Rev.: 09/09/2022

Planimetria generale
 SCALA 1:500 - 1:50


Proprietà / committente:
 Bernardi S.R.L.
 Bernardi Stefano
 Bernardi Christopher

Dott. Ing. Andrea Bontempi
 via Mazzini, 39 - 47841 - Cattolica (RN)
 Tel. 0541-960720 Fax 0541-1838470
 e-mail info@bontempistudio.com

collaboratore:
 Geom. Antonella Ceccarelli
 via Lamarmora, 24 - 47922 - Rimini (RN)
 Tel. 0541-732996 Cell. 335-5934792
 e-mail antonellaceccarelli@gepca.it

PROGETTO


PLANIMETRIA GENERALE - scala 1:500

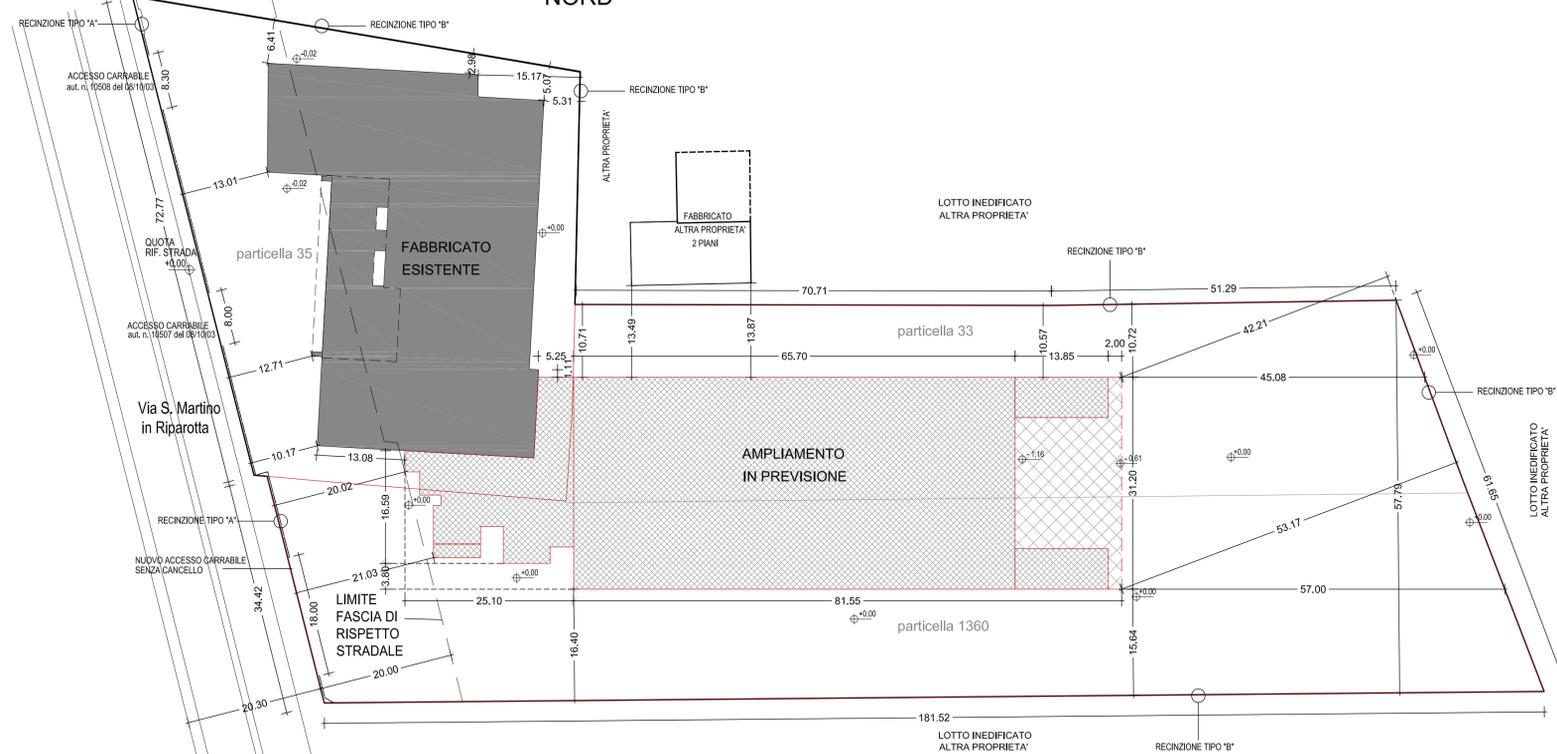

ESTRATTO DI MAPPA - scala 1:2000




COMUNE DI RIMINI
 Foglio 51
 Particelle 35-33-1360

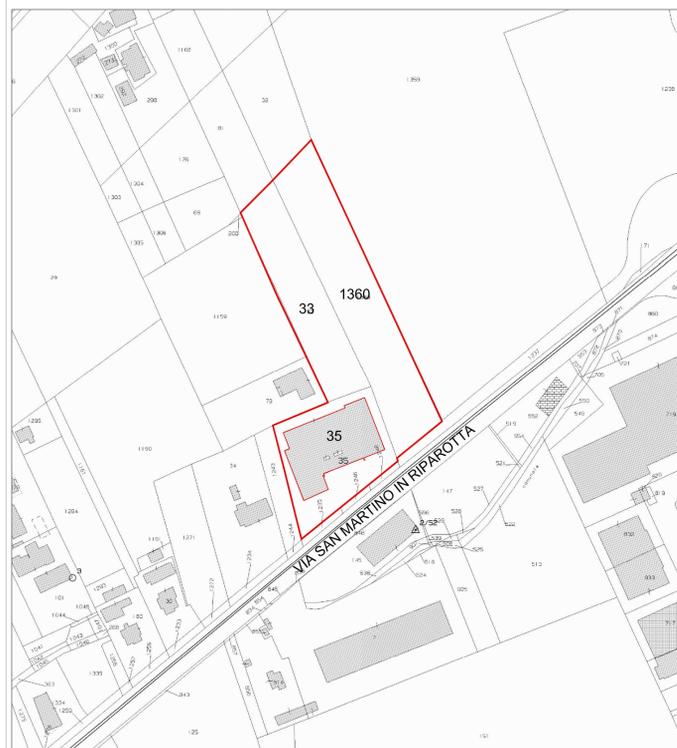


RECINZIONE VERSO STRADA TIPO "A" scala 1:50

PROSPETTO:

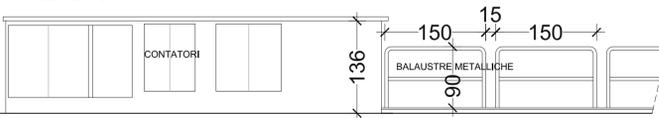


SEZIONE:

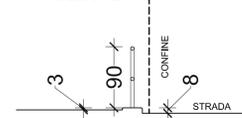

RECINZIONE TIPO "B" scala 1:50

PROSPETTO:

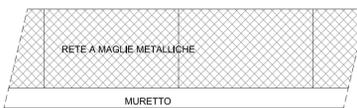

SEZIONE:

