PROGETTO

COMUNE DI RIMINI

PROGETTO DI AMPLIAMENTO AZIENDA PRODUTTIVA
PROCEDIMENTO UNICO AI SENSI DELL'ART.53 L.R. 24/2017

TAVOLA
B.5
PROGETTO

via San Martino in Riparotta, SP - Rimini

Data: 01/12/2020
Rev.: 09/09/2022

Pianta piano terra
SCALA 1:200

Proprietà / committente:
Bernardi S.R.L.
Bernardi Stefano
Bernardi Christopher

Dott. Ing. Andrea Bontempi
via Mazzini, 39 - 47841 - Cattolica (RN)
Tel. 0541-960720 Fax 0541-1838470
e-mail *info@bontempistudio.com*

collaboratore:
Geom. Antonella Ceccarelli
via Lamarmora, 24 - 47922 - Rimini (RN)
Tel. 0541-732996 Cell. 335-5934792
e-mail *antonellaceccarelli@gepca.it*

PIANTA PIANO TERRA - scala 1:200

NORD

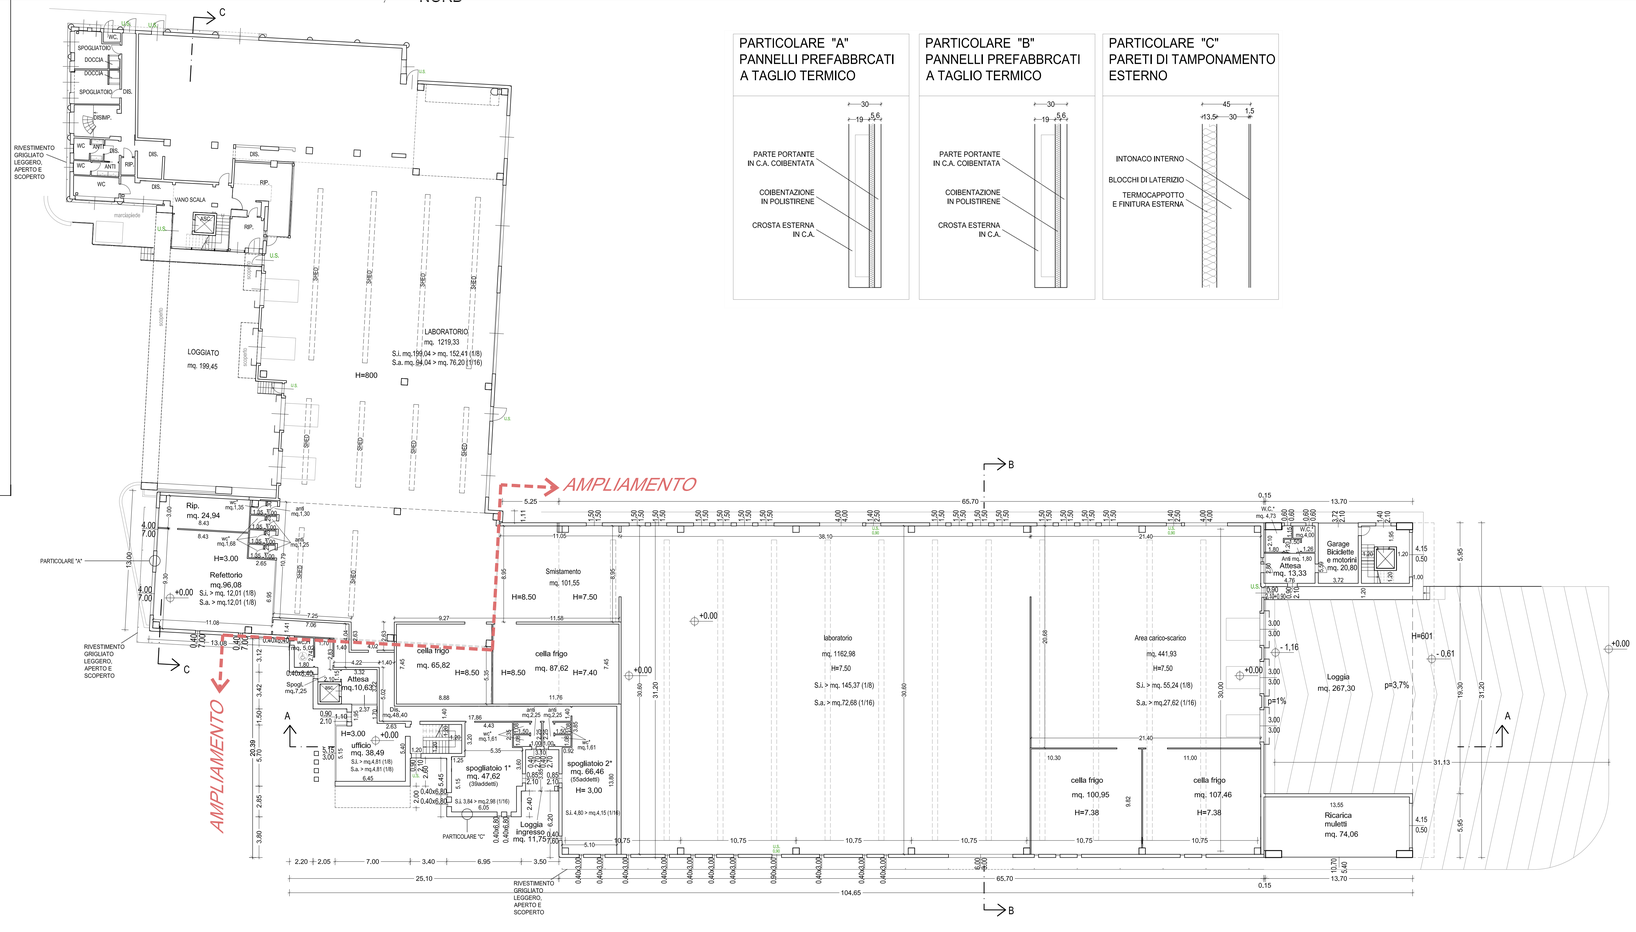

PARTICOLARE "A" PANNELLI PREFABBRCATI A TAGLIO TERMICO

PARTICOLARE "B" PANNELLI PREFABBRCATI A TAGLIO TERMICO

PARTICOLARE "C" PARETI DI TAMPONAMENTO ESTERNO

NOTE GENERALI:

LE PORTE INTERNE HANNO UNA LARGHEZZA >/= 80 CM;
LE PORTE DI INGRESSO ESTERNE HANNO UNA LARGHEZZA >/= 90 CM.
LA PAVIMENTAZIONE AVRA' UN COEFFICIENTE DI ATTRITO DINAMICO > 0,4
TUTTI I VETRI SARANNO CONFORMI ALLA NORMATIVA UNI 7697/2007
I LOCALI AD USO LABORATORIO HANNO RAPPORTI DI ILLUMINAZIONE >/= 1/8 E RAPPORTI DI AREAZIONE >/= 1/16.
I LOCALI AD USO UFFICIO HANNO RAPPORTI DI ILLUMINAZIONE >/= 1/8 E RAPPORTI DI AREAZIONE >/= 1/8.

LEGENDA GENERALE:

* LOCALI CON VENTILAZIONE FORZATA

U.S. USCITA DI SICUREZZA