

COMUNE DI RIMINI  
 PROGETTO DI AMPLIAMENTO AZIENDA PRODUTTIVA  
 PROCEDIMENTO UNICO AI SENSI DELL'ART.53 L.R. 24/2017



TAVOLA  
**B.8**  
 PROGETTO

via San Martino In  
 Ripanorta, 5/T - Rimini

Data: 01/12/2020  
 Rev.: 09/09/2022

Pianta copertura  
 SCALA 1:200

Proprietà / committente:  
 Bernardi S.R.L.  
 Bernardi Stefano  
 Bernardi Christopher

Dott. Ing. Andrea Bontempi  
 via Mazzini, 39 - 47841 - Cattolica (RN)  
 Tel. 0541-960720 Fax 0541-1838470  
 e-mail [info@bontempistudio.com](mailto:info@bontempistudio.com)

collaboratore:  
 Geom. Antonella Ceccarelli  
 via Lamarmora, 24 - 47922 - Rimini (RN)  
 Tel. 0541-732996 Cell. 335-5934792  
 e-mail [antonellaceccarelli@gepca.it](mailto:antonellaceccarelli@gepca.it)

**NOTE GENERALI:**


LE PORTE INTERNE HANNO UNA LARGHEZZA  $\geq$  80 CM;  
 LE PORTE DI INGRESSO ESTERNE HANNO UNA LARGHEZZA  $\geq$  90 CM.  
 LA PAVIMENTAZIONE AVRA' UN COEFFICIENTE DI ATTRITO DINAMICO  $>$  0,4  
 TUTTI I VETRI SARANNO CONFORMI ALLA NORMATIVA UNI 7697/2007  
 I LOCALI AD USO LABORATORIO HANNO RAPPORTI DI ILLUMINAZIONE  $\geq$  1/8  
 E RAPPORTI DI AREAZIONE  $\geq$  1/16.  
 I LOCALI AD USO UFFICIO HANNO RAPPORTI DI ILLUMINAZIONE  $\geq$  1/8  
 E RAPPORTI DI AREAZIONE  $\geq$  1/8.

**LEGENDA GENERALE:**


\* LOCALI CON VENTILAZIONE FORZATA  
 U.S. USCITA DI SICUREZZA

**PROGETTO**


**PIANTA COPERTURA - scala 1:200**

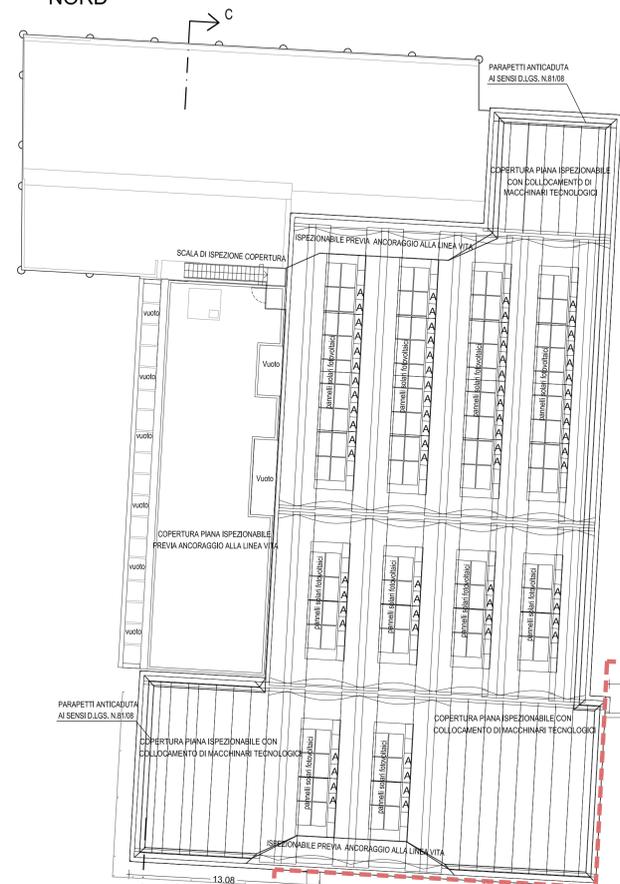


**PARTICOLARE "A"  
 PANNELLI PREFABBRICATI  
 A TAGLIO TERMICO**

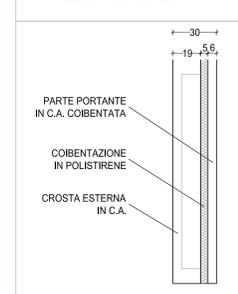

**PARTICOLARE "B"  
 PANNELLI PREFABBRICATI  
 A TAGLIO TERMICO**

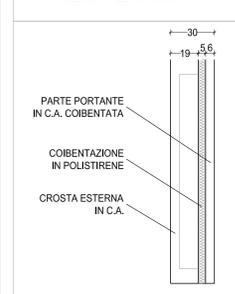

**PARTICOLARE "C"  
 PARETI DI TAMPONAMENTO  
 ESTERNO**

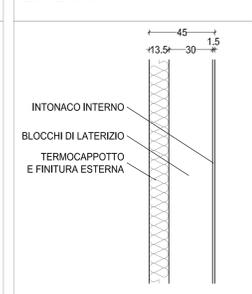

AMPLIAMENTO

AMPLIAMENTO

