COMUNE DI RIMINI

Settore Infrastrutture e Qualità Ambientale

U.O. Infrastrutture

Allargamento del tratto terminale di Via Lotti in corrispondenza del campo sportivo di Viserbella

ELABORATO A SEGUITO DI FRAZIONAMENTO

Piano Particellare di Esproprio

Elab. K

Progettista

Ing. Massimo Paganelli

Responsabile del Procedimento

Ing. Alberto Dellavalle

Collaboratori

Ing. Nicola Amodio

Geom. Nicola Lombardi

Per. Ind. Luca Castellani

Data Marzo 2023

Rev. Maggio 2023

RIMINI

COMUNE DI RIMINI

"Riproduzione Cartacea di documento Firmato Digitalmente ai sensi artt 20 e 22 Dl 82/2005"

Protocollo N.0168872/2023 del 17/05/2023

'Class. ' 010.006001

Firmatario: Massimo Paganelli
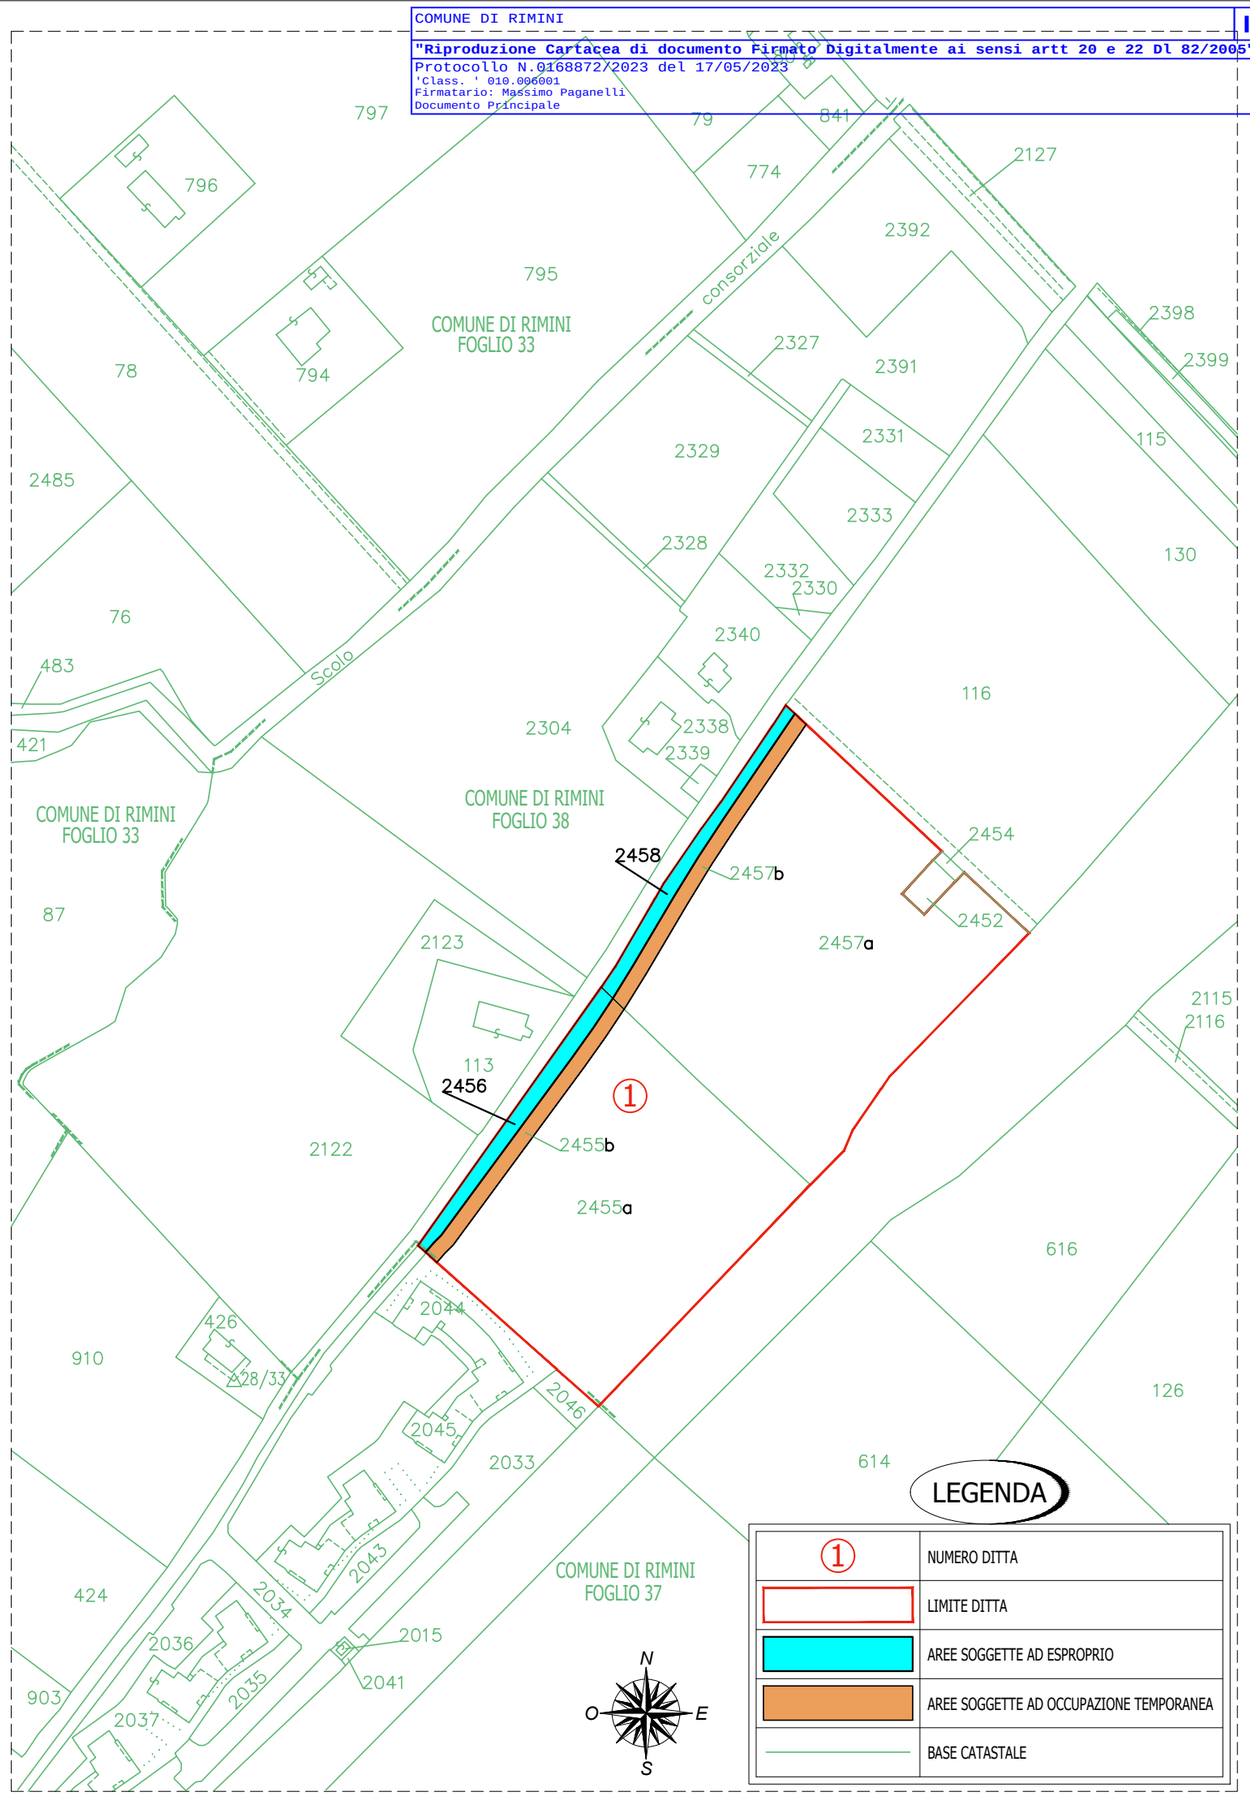
Documento Principale