

COMUNE: Rimini

OGGETTO:
ricostruzione e riqualificazione, previa demolizione, dello stabilimento balneare n. 53 "la Buratella" di Rimini Nord

RICHIEDENTI:

PROGETTO ARCHITETTONICO

I TECNICI:


Architetto Roberto Ricci
Architetto Andrea Rattini

TAVOLA NR: TAV. 02

SCALA: 1:200

DATA: Luglio 2023

TAVOLA OGGETTO:
PLANIMETRIA DI PROGETTO

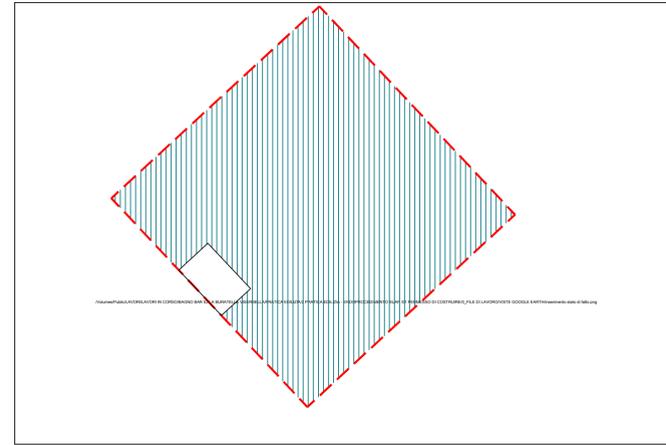

VISTA AEREA CON INDIVIDUAZIONE AREA D'INTERVENTO



SCALA 1:2000

AREA OGGETTO D'INTERVENTO


LIMITE COMPARTO

LEGENDA



- SABBIA FASCIA "B"
- VERDE FASCIA "A"
- MANUFATTI
- PAVIMENTAZIONI
- PIAZZOLE MANUFATTI
- PLANCE BIFACCIALI poste ai lati degli ingressi cm120x90
- P.L.O. LARGHEZZA MIN. 2.50MIL
- GIOCHI FASCIA B
- OBREGGI stagionali
- PAVIMENTAZIONE IN LEGNO
- Corpi illuminanti a stelo conformi all'art. 34 e 39 del Piano dell'arenile



COMUNE DI RIMINI
BAGNO 53 VISERBELLA
VIA PORTO PALOS 79/A
RIMINI (RN)
Rif. cat. Foglio 38 p.lle 250-252-717-
parte della particella n.1 in
concessione demaniale

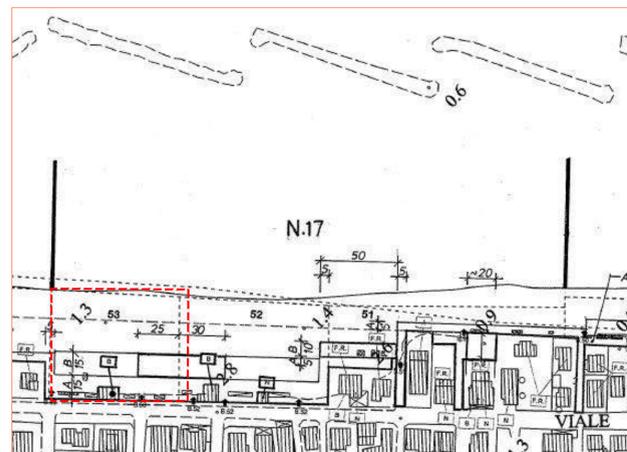

STRALCIO DELLA TAV.22 - PIANO DELL'ARENILE DEL COMUNE DI RIMINI- COMPARTO N.17

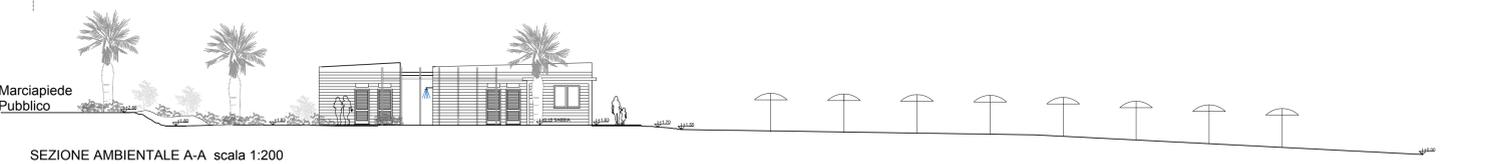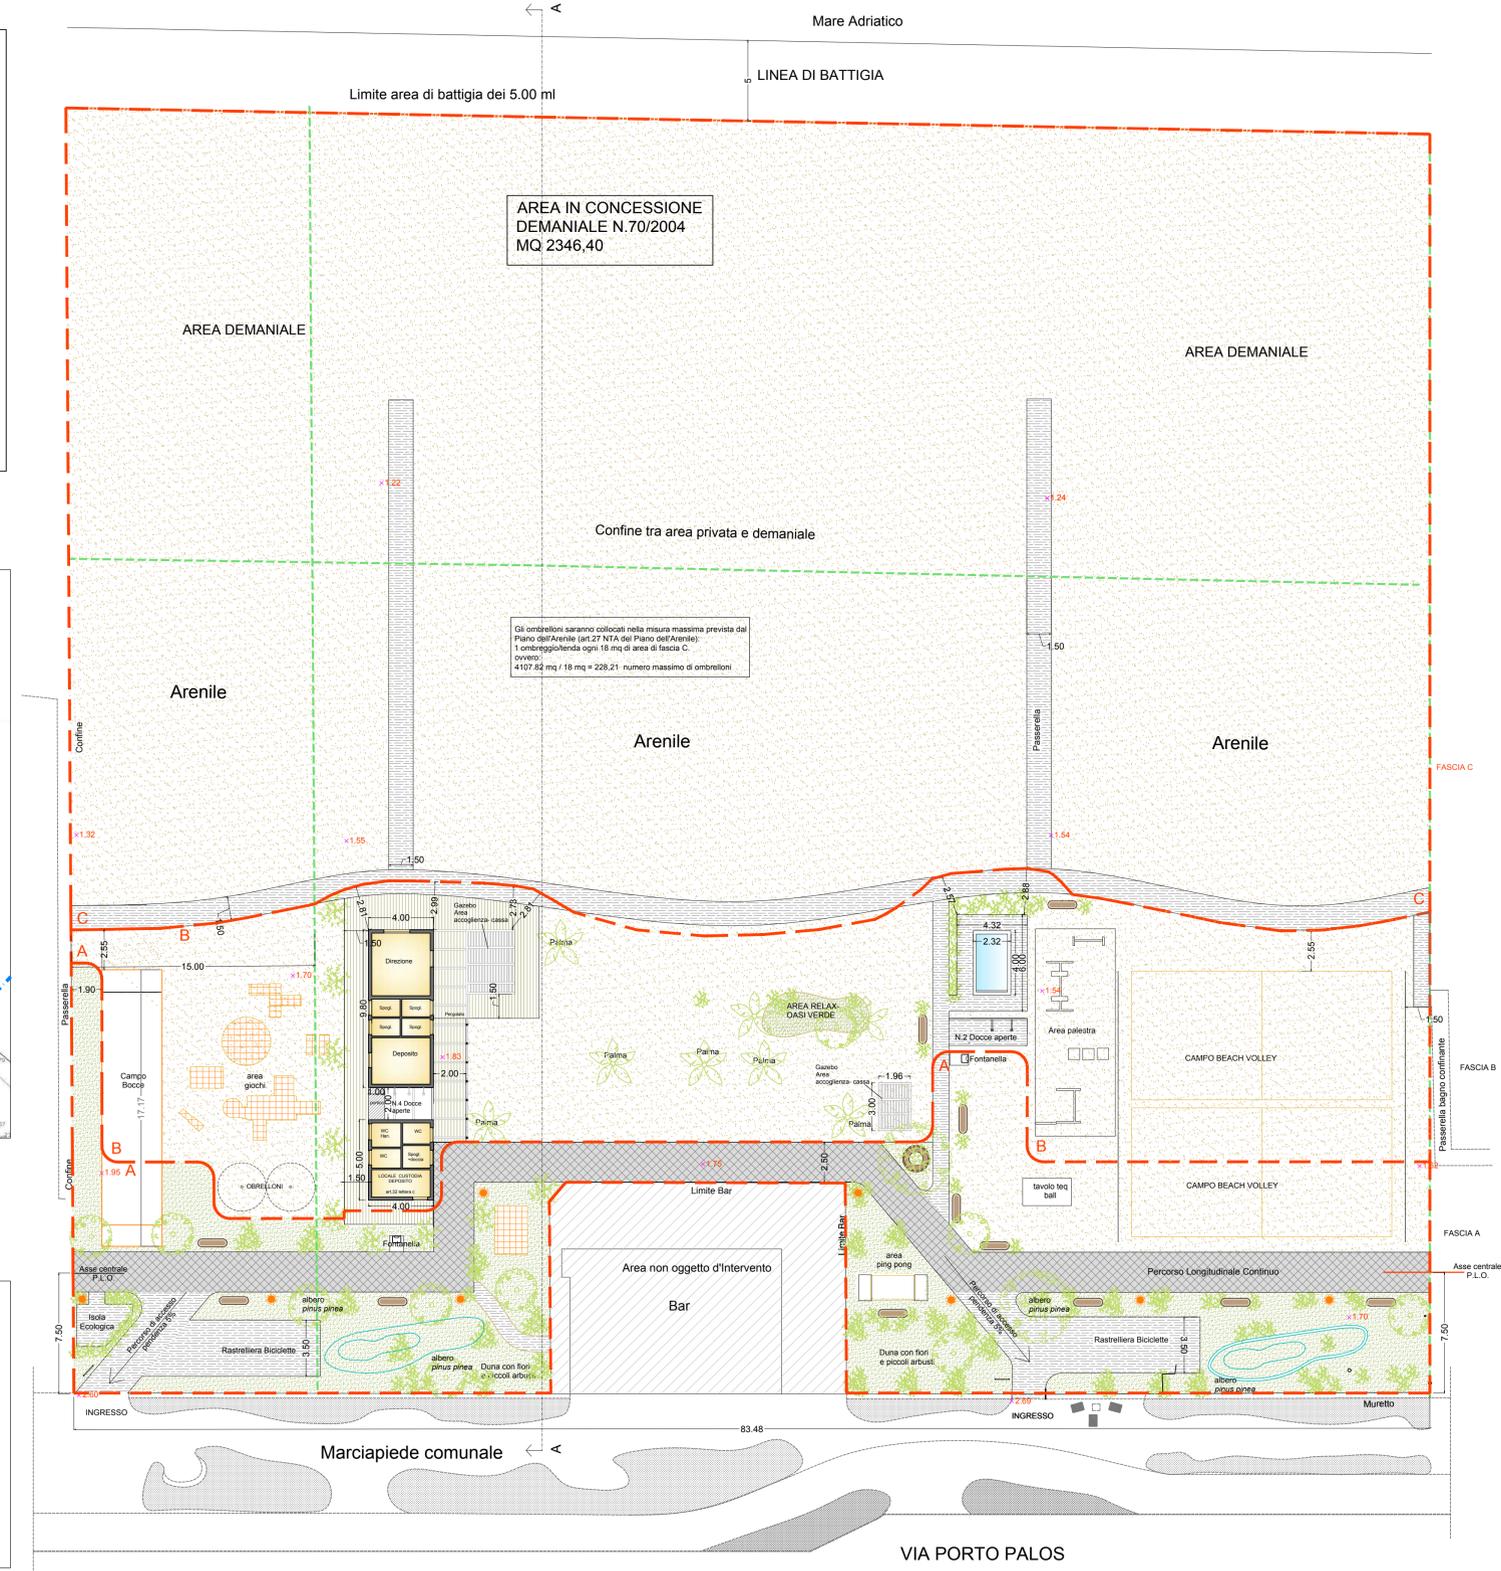

SEZIONE AMBIENTALE A-A scala 1:200