

COMUNE: Rimini

OGGETTO:  
ricostruzione e riqualificazione, previa  
demolizione, dello stabilimento  
balneare n. 53 "la Buratella"  
Viserbella di Rimini

RICHIEDENTI:

PROGETTO  
ARCHITETTONICO


I TECNICI:  
Architetto Roberto Ricci  
Architetto Andrea Rattini

TAVOLA NR: TAV. 05


SCALA: 1:200- 1:100

DATA: Luglio 2023

TAVOLA OGGETTO:  
TAVOLA BARRIERE  
ARCHITETTONICHE

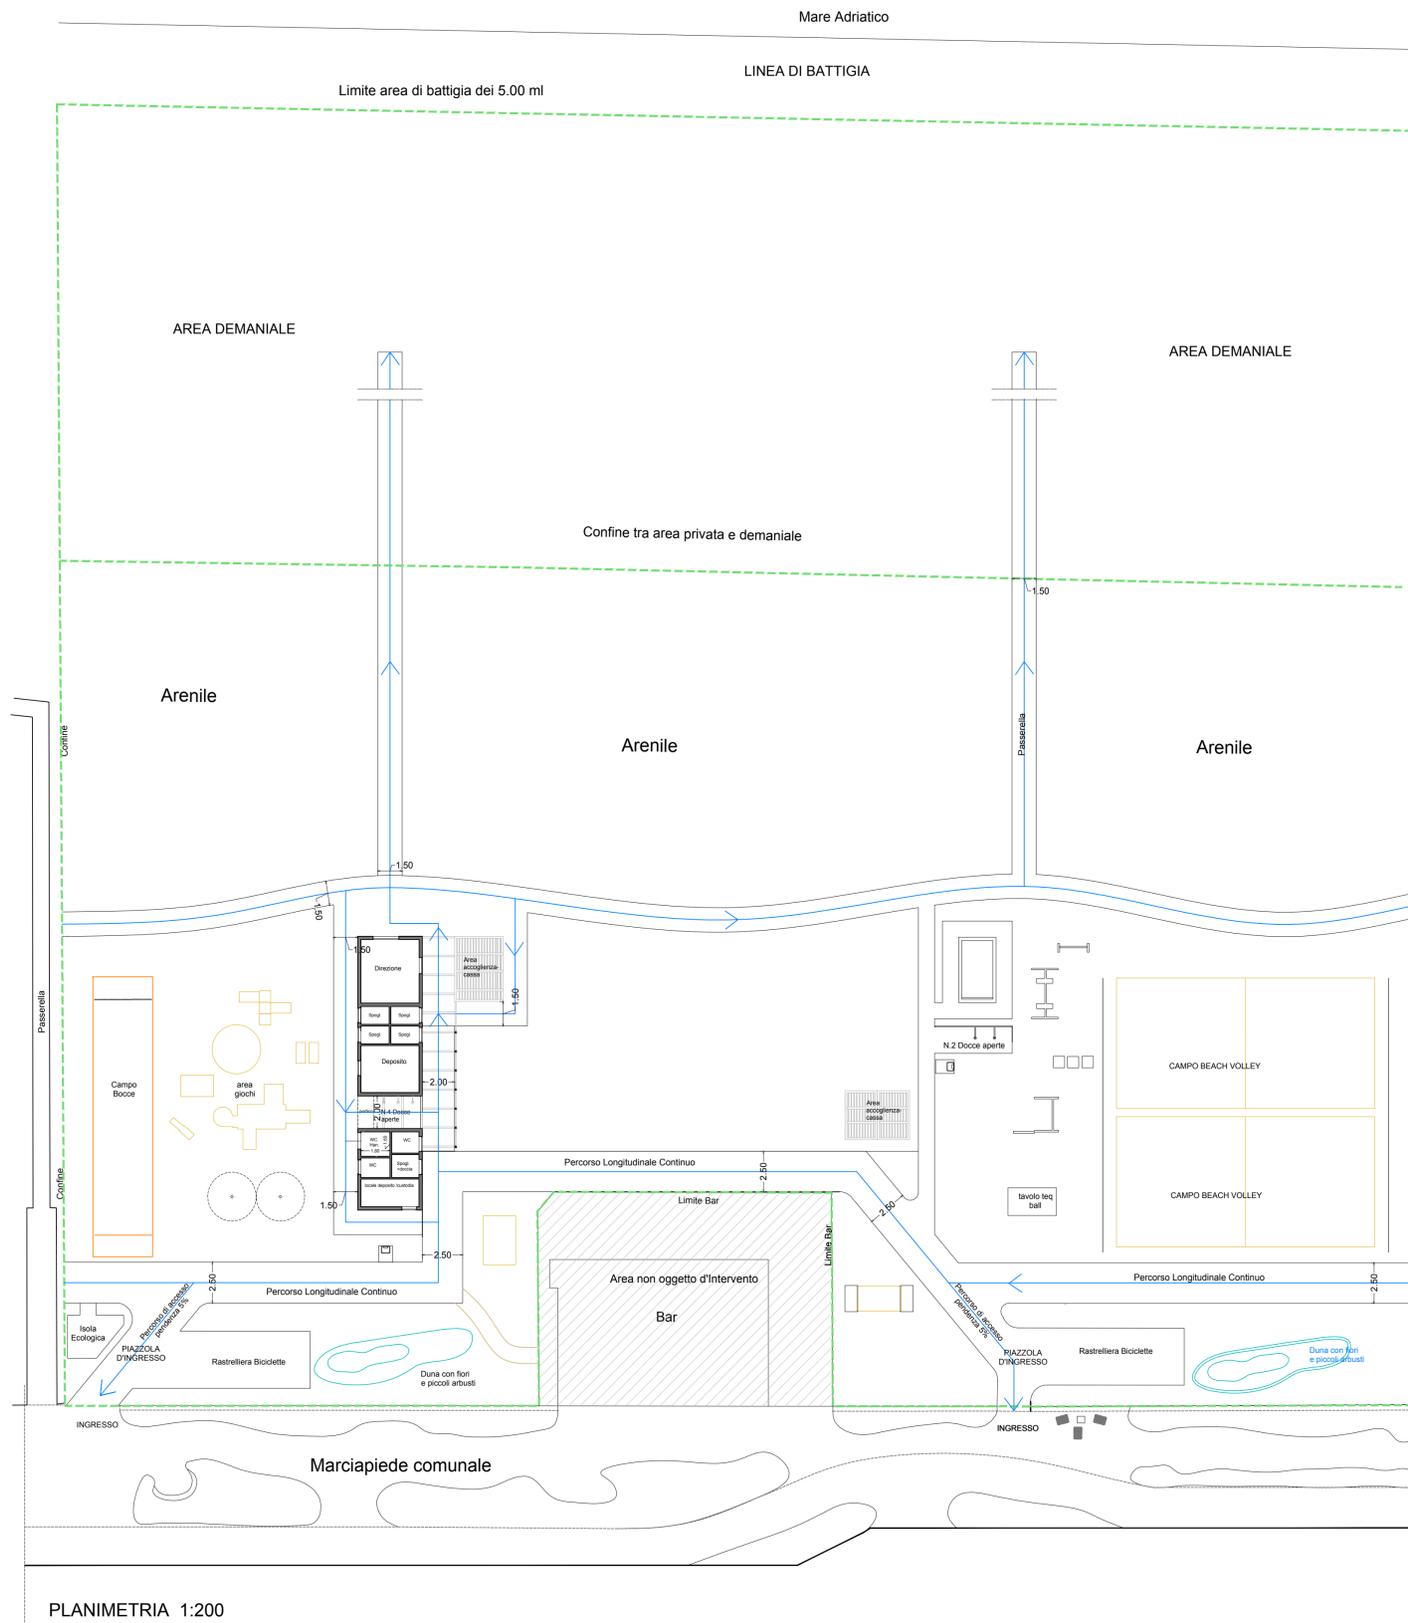

PLANIMETRIA 1:200

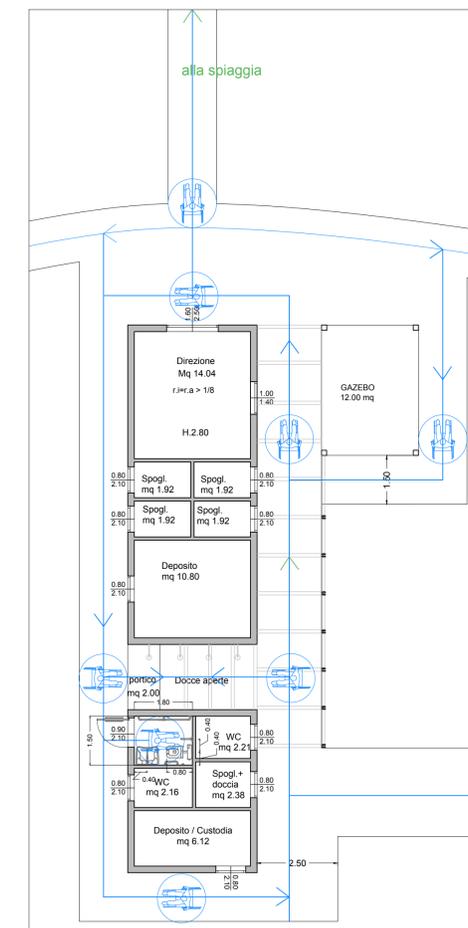


PIANTA P.TERRA 1:100

ACCESSIBILITA' STABILIMENTO  
BALNEARE BAGNO 53 -  
VISERBELLA  
INQUADRAMENTO GENERALE  
scala 1:200

PERCORSO DI ACCESSO AL MARE  
pendenza ≤ 5%



COMUNE DI RIMINI  
BAGNO 53 VISERBELLA  
VIA PORTO PALOS 79/A RIMINI (RN)  
Rif. cat. Foglio 38 p.lle 250-252-717-  
parte della particella n.1 in concessione  
demaniale

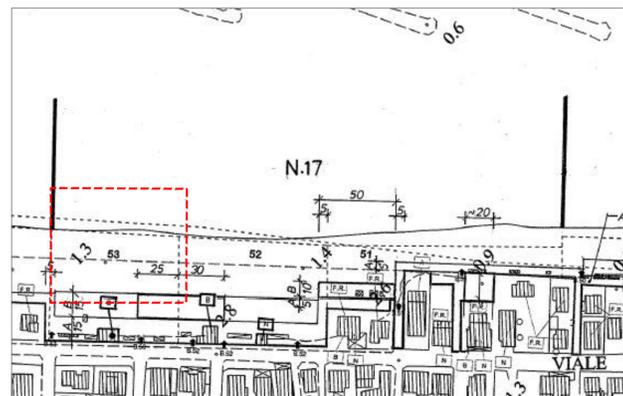

STRALCIO DELLA TAV.22 - PIANO DELL'ARENILE DEL COMUNE  
DI RIMINI- COMPARTO N.17