COMUNE: Rimini

OGGETTO:
ricostruzione e riqualificazione, previa demolizione, dello stabilimento balneare n. 53 "la Buratella" di Rimini Nord

RICHIEDENTI:

PROGETTO ARCHITETTONICO

I TECNICI:

Architetto Roberto Ricci

Architetto Andrea Rattini

TAVOLA NR: TAV. 07

SCALA: 1:200

DATA: Luglio 2023

TAVOLA OGGETTO:
SCHEMA FOGNATURA E SISTEMA D'IRRIGAZIONE

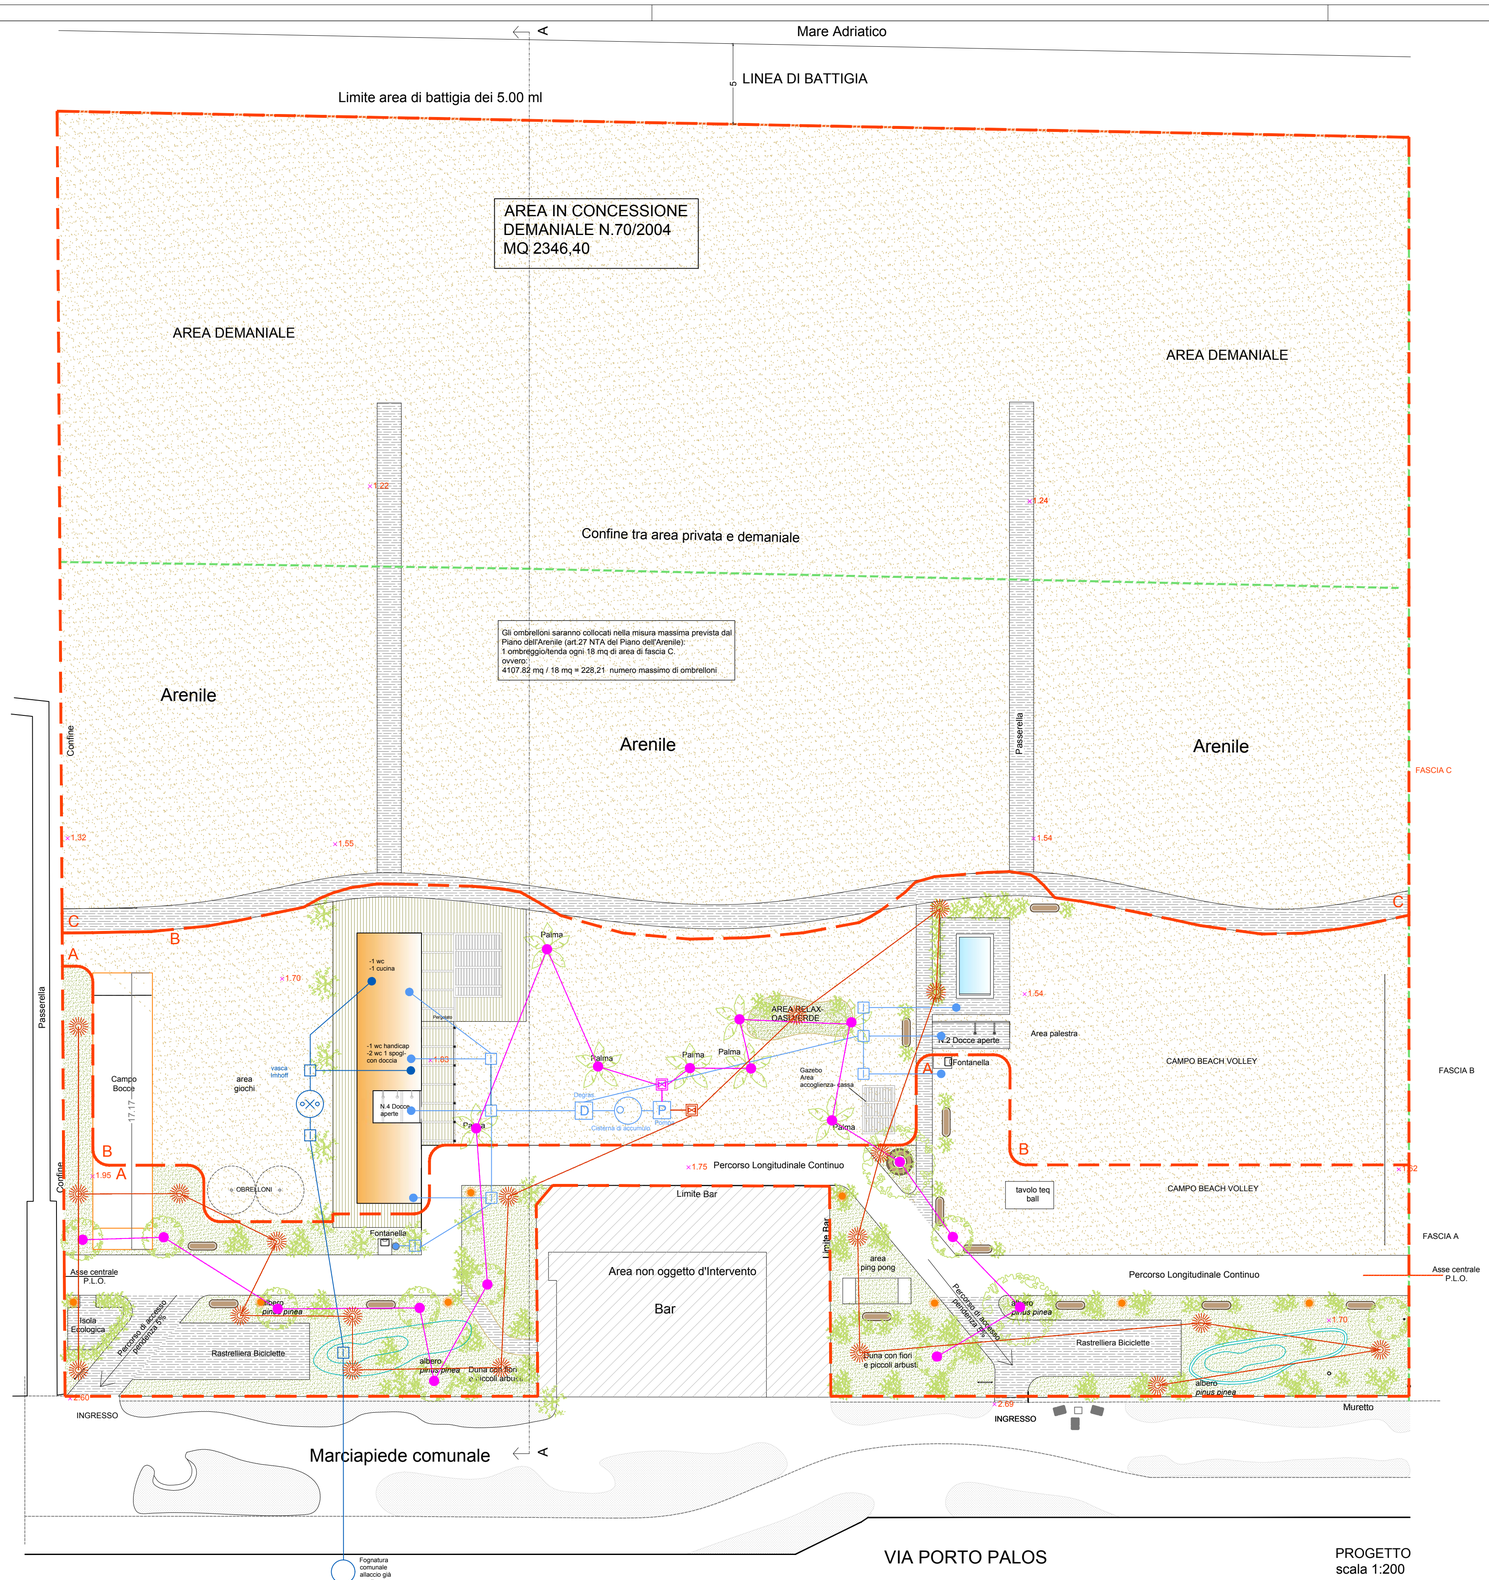

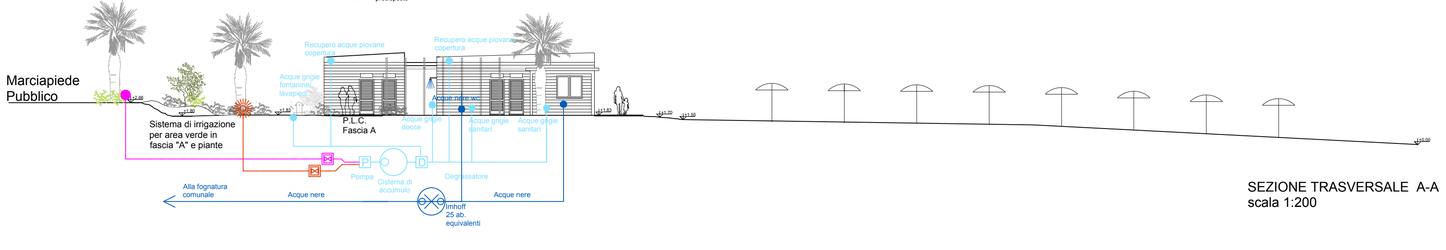

SEZIONE TRASVERSALE A-A
scala 1:200

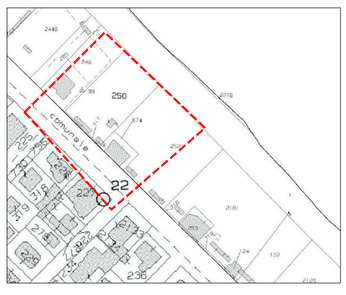

COMUNE DI RIMINI
BAGNO 53 VISERBELLA
VIA PORTO PALOS 79 RIMINI (RN)
Rif. cat. Foglio 38 p.lle 250-252-717- parte della particella n.1 in concessione demaniale

LEGENDA SCHEMA FOGNARIO e IRRIGAZIONE

RECUPERO ACQUE GRIGIE E ACQUE PIOVANE

Gli impianti doccia e i corpi di fabbrica saranno dotati di sistema per il recupero delle acque grigie, costituiti da vasche interrate di contenimento di opportuna dimensione, da riutilizzarsi nel sistema di irrigazione.
(art.32 comma 1 delle nta del piano dell'arenile del Comune di Rimini).
Nelle medesime vasche verranno convogliate anche le acque meteoriche di risulta delle coperture dei manufatti.

- Linea acque nere
- Pozzetto d'ispezione
- Vasca imhoff 25 ab. equivalenti diametro 1.71 ml
- Linea recupero acque grigie provenienti dalle coperture dei manufatti,dai sanitari e dalle docce
- Pozzetto d'ispezione
- Cisterna di accumulo
- Pozzetto degrassatore
- pompa di sollevamento con filtro
- Linea sistema di irrigazione tubazione in pead pn10 per irrigazione automatica ala gocciolante
- Pozzetto con elettrovalvola per sezionamento circuito
- Ala gocciolante per irrigazione piante
- Linea sistema di irrigazione tubazione in pead pn10 per irrigazione automatica a pioggia
- irrigatore per prato e cespugli

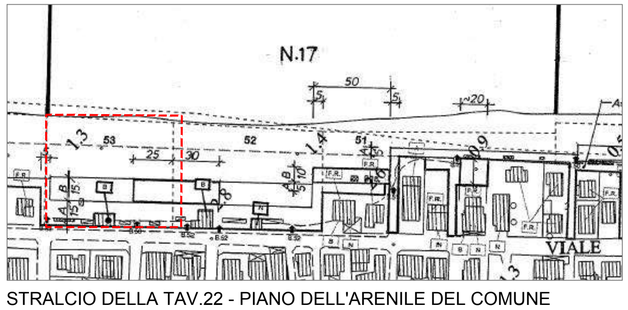

STRALCIO DELLA TAV.22 - PIANO DELL'ARENILE DEL COMUNE DI RIMINI- COMPARTO N.17