

COMUNE: Rimini

OGGETTO:
ricostruzione e riqualificazione,
previa demolizione, dello
stabilimento balneare n. 53
"la Buratella" di Rimini Nord

RICHIEDENTI:

PROGETTO
ARCHITETTONICO

I TECNICI:
Architetto Roberto Ricci
Architetto Andrea Rattini

TAVOLA NR: TAV. 09


SCALA: 1:200

DATA: Luglio 2023

TAVOLA OGGETTO:
RENDER



VISTA 1

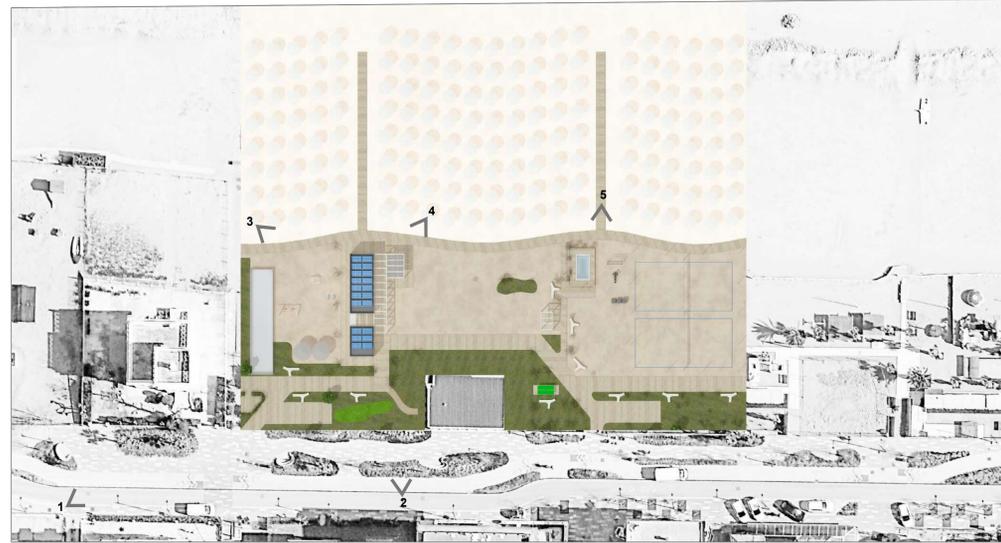

FOTOINSERIMENTO PLANIMETRIA DI PROGETTO



VISTA 2



VISTA 3



VISTA 4



VISTA 5



ESTRATTO CATASTALECOMUNE
DI RIMINI
Rif. cat. Foglio 38 p.lle 250-252-717-
parte della particella n.1 in
concessione demaniale