




PROSPETTO OVEST

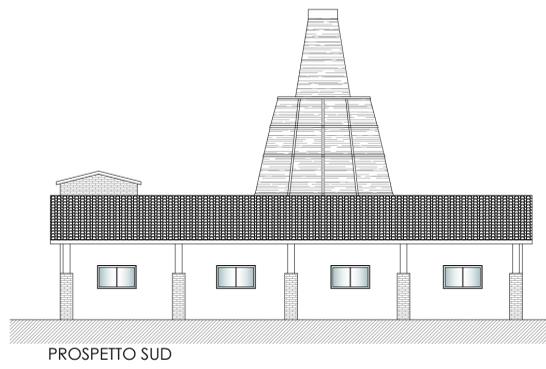


PROSPETTO SUD

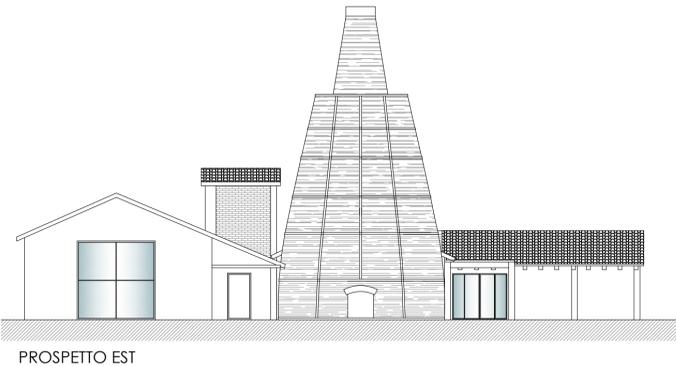


PROSPETTO EST

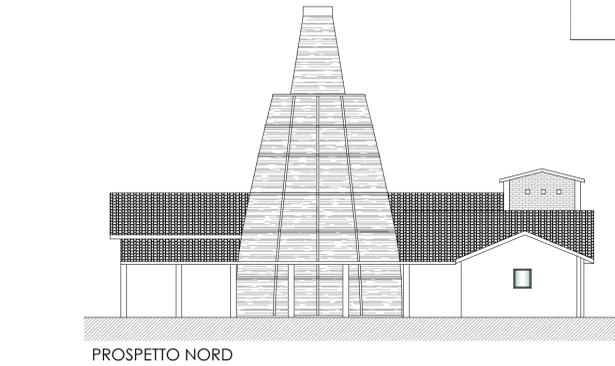


PROSPETTO NORD

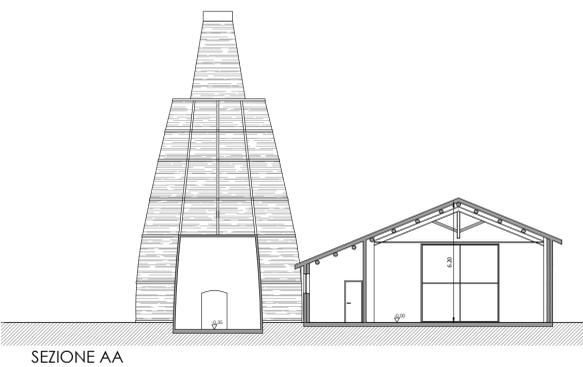


SEZIONE AA

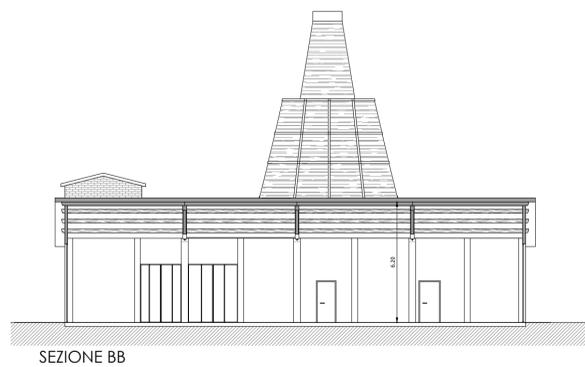

SEZIONE BB

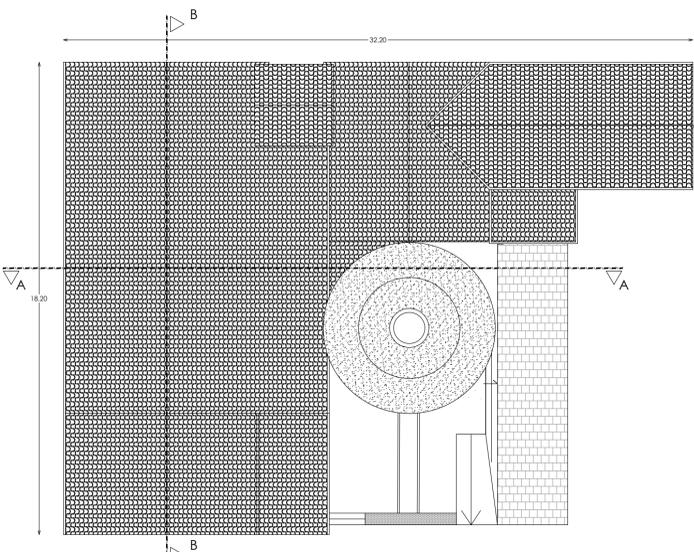

COPERTURA

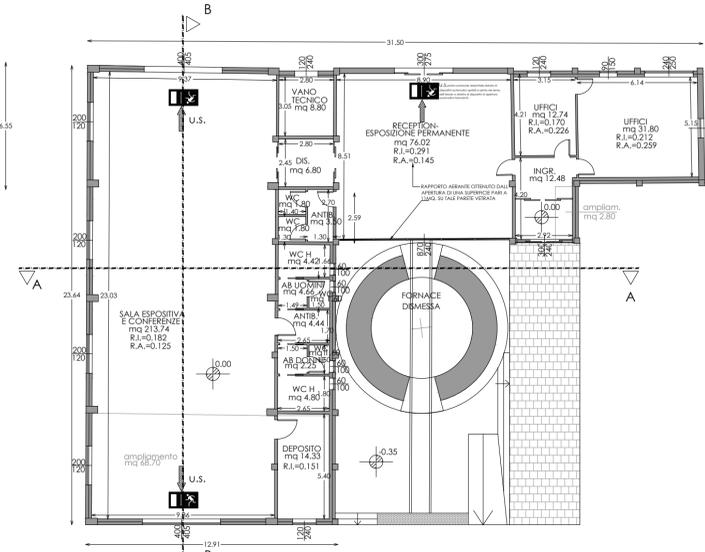


PIANO TERRA

PRG			
PT	Superficie Utile di progetto		
	514,32		514,32
TOTALE			514,32
RUE Superficie Complessiva di progetto			
PROGETTO			
LOCALE	SUPERFICIE	TIPOLOGIA (utile/accessoria/esclu. s.c.)	SUPERFICIE COMPLESSIVA
sala espositiva	213,74	utile	213,74
vano tecnico	8,8	utile	8,80
disimpegno	6,8	utile	6,80
w.c.	16,02	utile	16,02
ant.	10,41	utile	10,41
deposito	14,33	utile	14,33
reception	76,02	utile	76,02
uffici	12,74	utile	12,74
ingresso	12,48	utile	12,48
uffici	31,8	utile	31,80
fornace	21,34	utile	21,34
			424,48

TABELLA SUPERFICI



ex fornace- vista dello stato di fatto

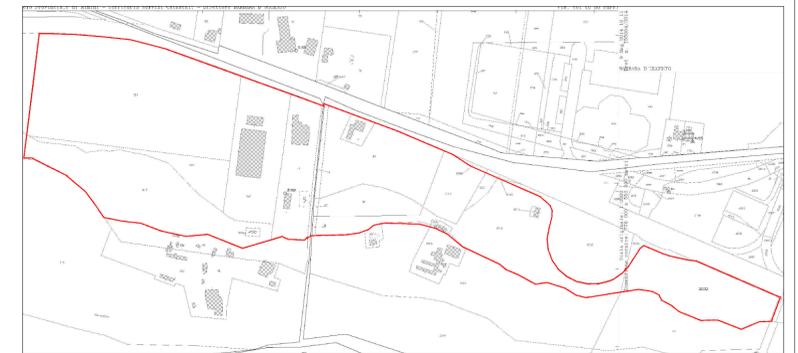

Planimetria d'insieme
NCT Comune di Rimini
Scala 1:5000

RIFERIMENTI CATASTALI
Fg. 62 mapp. 41-517-518-521-523-524
Fg. 63 mapp. 1-2-3-97-98-99-2011-2012-2013-2019-2021-2032



COMUNE DI RIMINI

PROGRAMMA DI QUALIFICAZIONE E SVILUPPO AZIENDALE In Variante al P.Q.S.A. Approvato con D.C.C. n. 63 del 15/12/2016

PROGETTO PER IL RESTAURO CONSERVATIVO DI EDIFICIO FORNACE, PER OPERE DA ESEGUIRSI SUI FABBRICATI ESISTENTI, PER LA COSTRUZIONE DI UN EDIFICIO AD USO DIREZIONALE E DI UN FABBRICATO AD USO PRODUTTIVO DA ERIGERSI IN RIMINI

COMMITTENTE

PESARESÌ GIUSEPPE S.P.A.
Via Emilia 190
47922 Rimini

PROGETTO ARCHITETTONICO, STRUTTURE E D.L.

Arch. PIER VITTORIO MORRI
Via Circonvallazione Nuova, 69/A
47921 Rimini tel.0541.791569
e-mail: studio@architettomorri.com

arch. Renzo Broccoli arch. Davide Raffaelli
arch. Monica Trevisani ing. Pier Giorgio Rassi

PROGETTO DEL VERDE

PAMPA progetto ambiente paesaggio
Dott. Piva Filippo - Dott. For. Guidi Cristian
Via Ezio Balducci, 53 - 47899 RSM
tel. 0549.900014
www.pampastudio.eu

OGGETTO: PROGETTO EDIFICIO EX FORNACE - NON OGGETTO DI VARIANTE

SCALA: 1:200

TAV. _A_08

DICEMBRE 2022

Al fine di legge, i propri clienti non possono attribuire alla "Divisione dei lavori" compiti che spettano all'assistenza lavori.
Lo D.L. non si ritiene responsabile di eventuali opere eseguite prima dell'eventuale comunicazione dell'elenco dei lavori. Sono esse pertinenti o meno con il presente elaborato.
Questo elaborato non può essere riprodotto né diffuso se non per il solo lavoro di quale è riferito. Restano riservati tutti i diritti di utilizzazione economica e di pubblicazione.
L'impresa è tenuta a verificare e fare proprio il presente elaborato. Eventuali discordanze nelle misure e/o nei particolari costruttivi con l'elaborato architettonico vanno immediatamente comunicati ai direttori lavori.