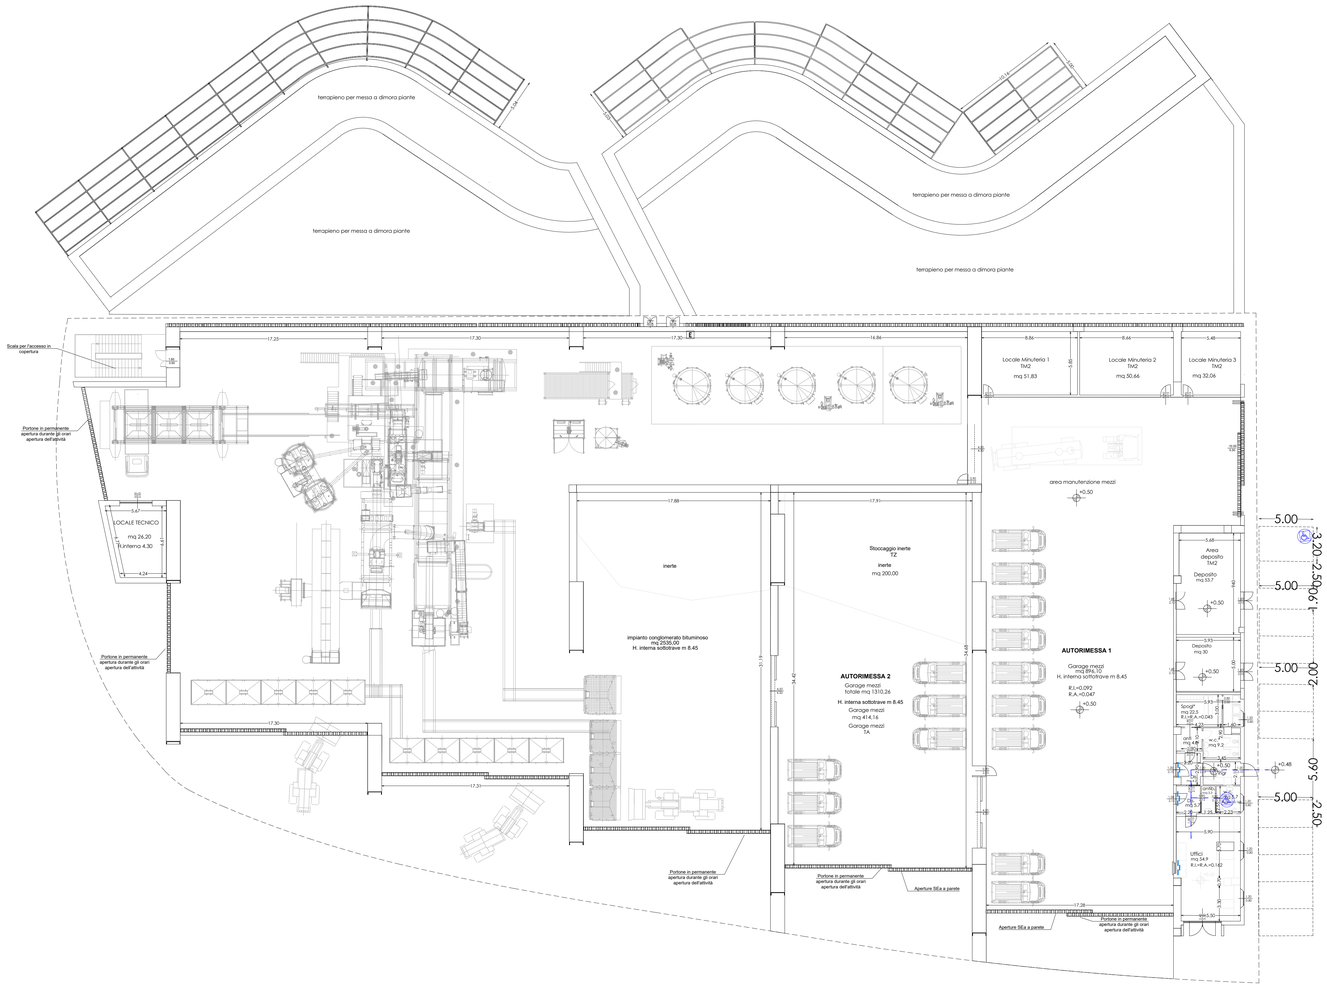

PIANTA PIANO TERRA

SCHEMI BAGNI PER D.M. 236/89 (L. 13/89)

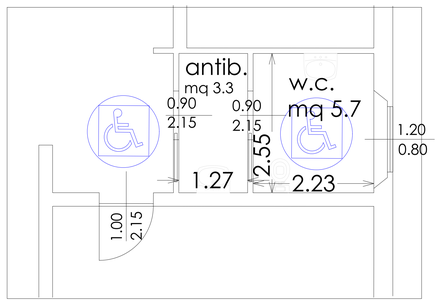

COMUNE DI RIMINI

PROGRAMMA DI QUALIFICAZIONE E SVILUPPO AZIENDALE
In Variante al P.Q.S.A. Approvato con D.C.C. n. 63 del 15/12/2016

PROGETTO PER IL RESTAURO CONSERVATIVO DI EDIFICIO FORNACE, PER OPERE DA ESEGUIRSI SUI FABBRICATI ESISTENTI, PER LA COSTRUZIONE DI UN EDIFICIO AD USO DIREZIONALE E DI UN FABBRICATO AD USO PRODUTTIVO DA ERIGERSI IN RIMINI

COMMITTENTE

PESARESI GIUSEPPE S.P.A.
Via Emilia 190
47922 Rimini

PROGETTO ARCHITETTONICO, STRUTTURE E D.L.

Arch. PIER VITTORIO MORRI
Via Circonvallazione Nuova, 69/A
47921 Rimini - tel. 0541.791569
e-mail. studio@architettomorri.com

arch. Renzo Broccoli arch. Davide Raffaelli
arch. Monica Trevisani ing. Pier Giorgio Rossi

PROGETTO DEL VERDE

PAMPA progetto ambiente paesaggio
Dott. Piva Filippo - Dott.For. Guidi Cristian
Via Ezio Balducci, 53 - 47899 RSM
tel. 0549.90001 4
www.pampastudio.eu

OGGETTO: PROGETTO NUOVO DEPOSITO - D.M. 236/89

TAV. _A_12.H/Var.

SCALA: 1:200

GIUGNO 2023

Ai termini di legge, i signori clienti non possono attribuire alla "Direzione dei lavori" compiti che spettano all'assistenza lavori".
La D.L. non si ritiene responsabile di eventuali opere eseguite prima dell'avvenuta comunicazione dell'inizio dei lavori, opere eseguite in marcia con il presente elaborato.
Questo elaborato non può essere riprodotto né utilizzato se non per il solo lavoro di quale è intestato. Restano riservati i diritti d'autore conformemente alla legge.
L'impresa è tenuta a verificare e fare propria il presente elaborato. Eventuali discrepanze nelle misure e/o nei particolari costruttivi con l'elaborato architettonico vanno immediatamente comunicati ai direttori lavori.