




PROSPETTO OVEST

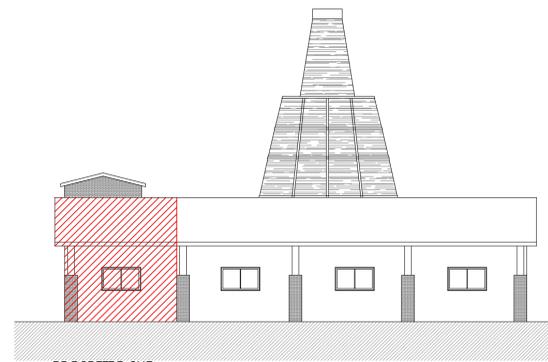


PROSPETTO SUD

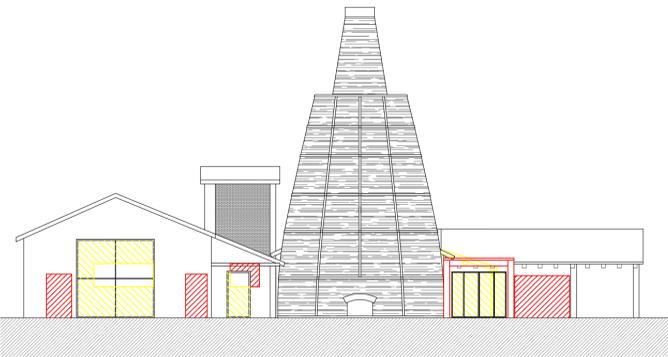


PROSPETTO EST

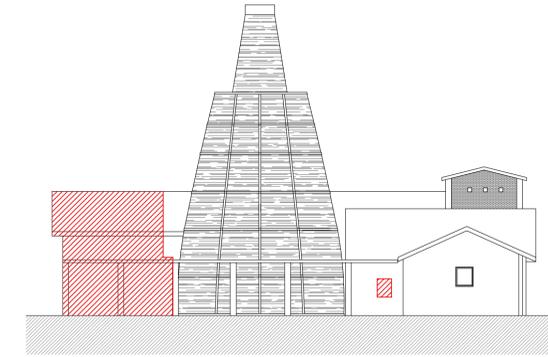

PROSPETTO NORD

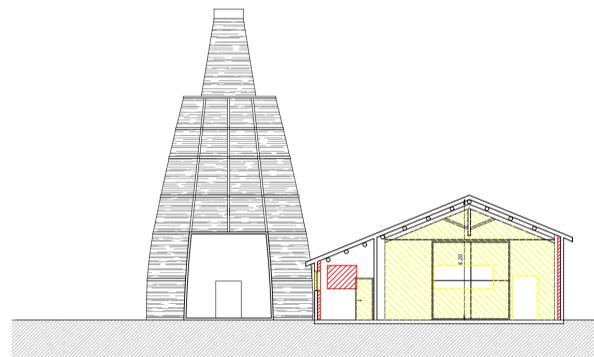

SEZIONE AA

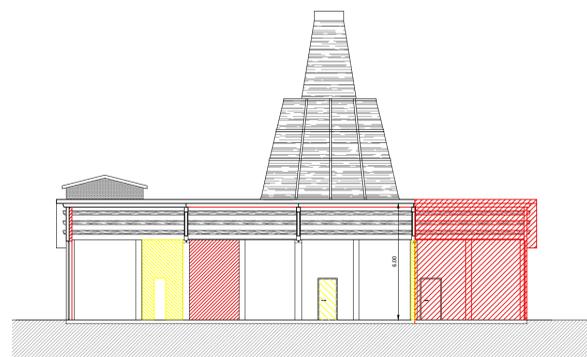


SEZIONE BB




CONSTRUZIONI



DEMOLIZIONI

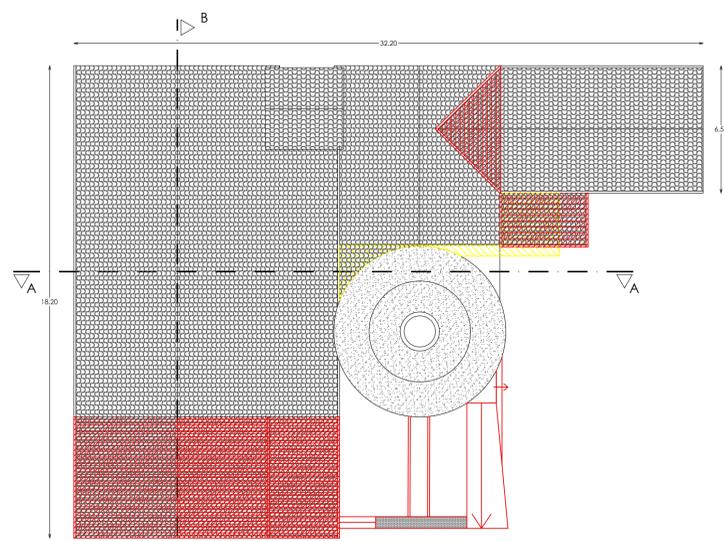


COPERTURA

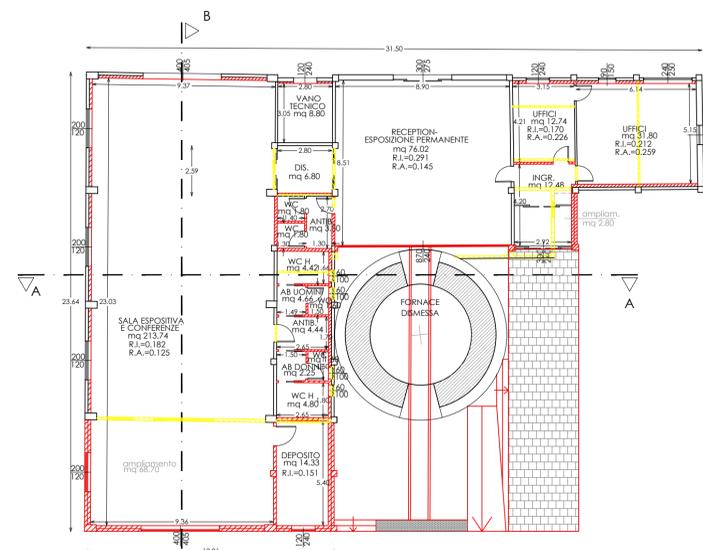

PIANO TERRA



ex fornace- vista dello stato di fatto

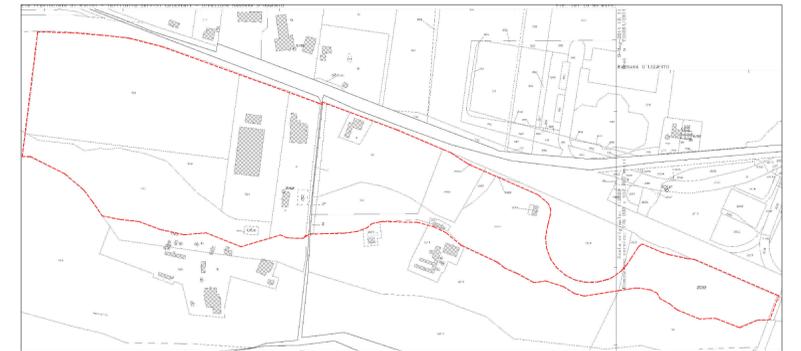

Planimetria d'insieme  
NCT Comune di Rimini  
Scala 1:5000

RIFERIMENTI CATASTALI  
Fg. 62 mapp. 41-517-518-521-523-524  
Fg. 63 mapp. 1-2-3-97-98-99-2011-2012-2013-2019-2021-2032



## COMUNE DI RIMINI

### PROGRAMMA DI QUALIFICAZIONE E SVILUPPO AZIENDALE In Variante al P.Q.S.A. Approvato con D.C.C. n. 63 del 15/12/2016

PROGETTO PER IL RESTAURO CONSERVATIVO DI EDIFICIO FORNACE, PER OPERE DA ESEGUIRSI SUI FABBRICATI ESISTENTI, PER LA COSTRUZIONE DI UN EDIFICIO AD USO DIREZIONALE E DI UN FABBRICATO AD USO PRODUTTIVO DA ERIGERSI IN RIMINI

#### COMMITTENTE

**PESARESI GIUSEPPE S.P.A.**  
Via Emilia 190  
47922 Rimini

#### PROGETTO ARCHITETTONICO, STRUTTURE E D.L.

**Arch. PIER VITTORIO MORRI**  
Via Circonvallazione Nuova, 69/A  
47921 Rimini tel.0541.7911569  
e-mail: studio@architettomorri.com

arch. Renzo Broccoli arch. Davide Raffaelli  
arch. Monica Trevisani ing. Pier Giorgio Rossi

#### PROGETTO DEL VERDE

**PAMPA progetto ambiente paesaggio**  
**Dott. Piva Filippo - Dott. For. Guidi Cristian**  
Via Ezio Scialojuci, 53 - 47899 RSM  
tel. 0549.900014  
www.pampastudio.eu

OGGETTO: INTERVENTI EDIFICIO EX FORNACE - NON OGGETTO DI VARIANTE

TAV. \_A\_13

SCALA: 1:2000

DICEMBRE 2021

Al termini di legge, i signori clienti non possono attribuire allo "Studio dei lavori" compiti che spettano all'"Assistenza lavori".  
La D.L. non si ritiene responsabile di eventuali opere eseguite prima dell'avvenuta comunicazione dell'intero del titolo, sono esse quell'intero o meno con il presente elaborato.  
Questo elaborato non può essere riprodotto, né utilizzato se non per il solo lavoro al quale è riferito. Restano invariati i diritti d'autore conformemente alla legge.  
L'impresa è tenuta a verificare e fare proprio il presente elaborato. Eventuali discordanze nelle misure e/o nei particolari costruttivi con l'elaborato architettonico vanno immediatamente comunicati al direttore lavori.