





CASA COLONICA E CABINA ELETTRICA - vista dello stato di fatto


PIANO PRIMO

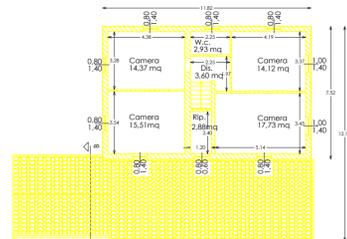

PIANO COPERTURA

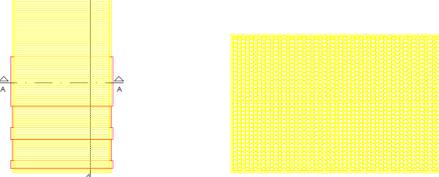

PIANO TERRA

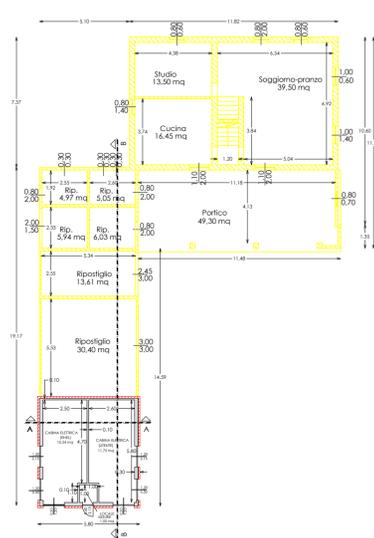

COSTRUZIONI
 DEMOLIZIONI



PROSPETTO EST



PROSPETTO OVEST




PROSPETTO NORD

PROSPETTO SUD



SEZIONE A-A

SEZIONE B-B

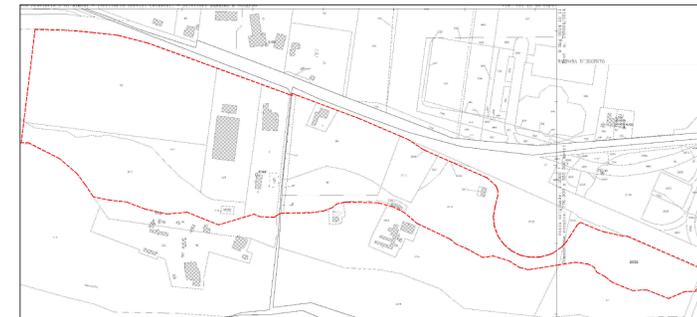

Planimetria d'insieme
NCT Comune di Rimini
Scala 1:5000

RIFERIMENTI CATASTALI
Fg. 62 mapp. 41-517-518-521-523-524
Fg. 63 mapp. 1-2-3-97-98-99-2011-2012-2013-2019-2021-2032



COMUNE DI RIMINI
PROGRAMMA DI QUALIFICAZIONE E SVILUPPO AZIENDALE
In Variante al P.Q.S.A. Approvato con D.C.C. n. 63 del 15/12/2016

PROGETTO PER IL RESTAURO CONSERVATIVO DI EDIFICIO FORNACE, PER OPERE DA ESEGUIRSI SUI FABBRICATI ESISTENTI, PER LA COSTRUZIONE DI UN EDIFICIO AD USO DIREZIONALE E DI UN FABBRICATO AD USO PRODUTTIVO DA ERIGERSI IN RIMINI

COMMITTENTE
PESARESÌ GIUSEPPE S.P.A.
Via Emilia 190
47922 Rimini

PROGETTO ARCHITETTONICO, STRUTTURE E D.L.

Arch. PIER VITTORIO MORRI
Via Circonvallazione Nuova, 69/A
47921 Rimini tel.0541.791569
e-mail: studio@architettomorri.com

arch. Renzo Broccoli arch. Davide Raffaelli
arch. Monica Trevisani ing. Pier Giorgio Rossi

PROGETTO DEL VERDE
PAMPA progetto ambiente paesaggio
Dot. Piva Filippo - Dott. For. Guidi Cristian
Via Elio Balducci, 53 - 47899 RSM
tel. 0549.900014
www.pampastudio.eu

OGGETTO: INTERVENTI CABINA ELETTRICA - NON OGGETTO DI VARIANTE

TAV. _A_14

SCALA: 1:200

DICEMBRE 2021

Al termine di legge, i propri clienti non possono attribuire alla "Divisione dei lavori" compiti che spettano all'azienda base".
La D.L. non è ritenuta responsabile di eventuali opere eseguite prima dell'approvazione definitiva del progetto, dopo aver partecipato in merito con il presente elaborato.
Questo elaborato non può essere riprodotto né ristampato né concesso in licenza o prestito, né può essere utilizzato per fini diverse da quelle per le quali è stato elaborato, senza il consenso scritto della PAMPA.
L'impresa è tenuta a verificare e fare proprio il presente elaborato. Eventuali discordanze nelle misure e/o nei particolari costruttivi con il database architettonico vanno immediatamente comunicati ai direttori lavori.