

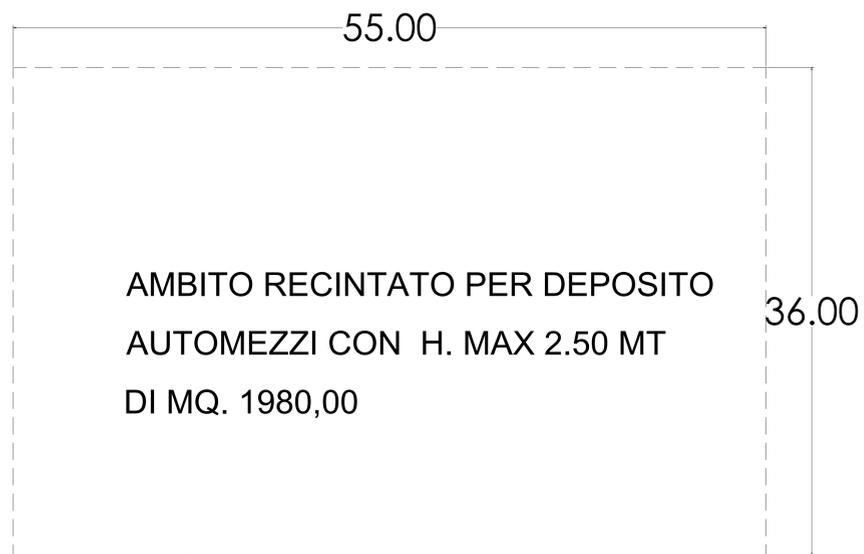


PLANIMETRAI AREA DESTINATA AL DEPOSITO AUTOMEZZI

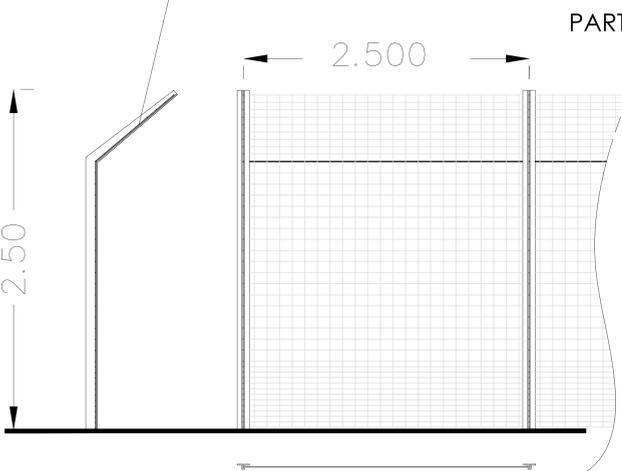


PERGOLATO EDIFICIO F

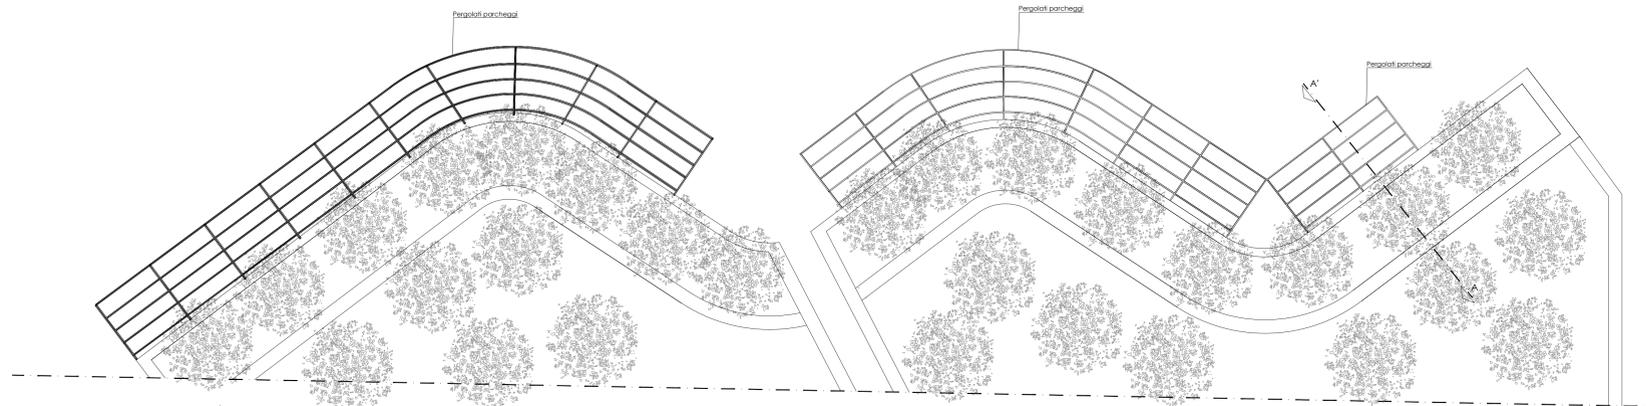


PARTICOLARE RECINZIONE MEZZI H. 2.50 MT

PARTICOLARI SCALA 1:10

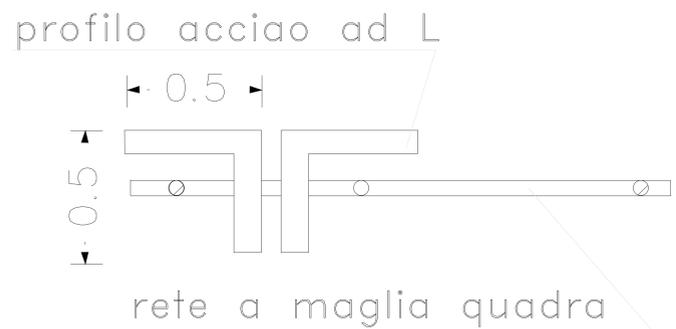

PROFILI RECINZIONE PARCHEGGIO DEPOSITO AUTOMEZZI

Particolare pergola parcheggio edificio F

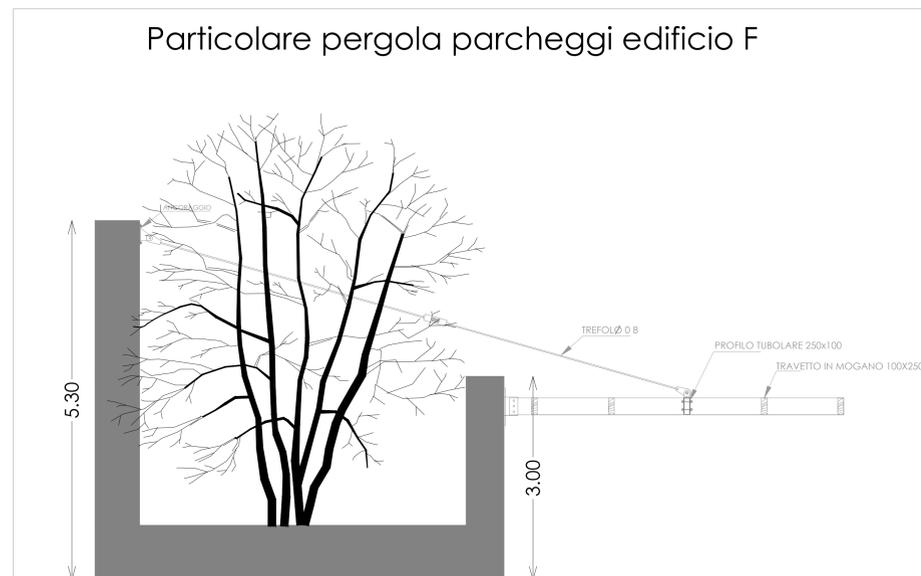

SEZIONE PARTICOLARE PERGOLATO SCALA 1:20



COMUNE DI RIMINI
PROGRAMMA DI QUALIFICAZIONE E SVILUPPO AZIENDALE
In Variante al P.Q.S.A. Approvato con D.C.C. n. 63 del 15/12/2016

PROGETTO PER IL RESTAURO CONSERVATIVO DI EDIFICIO FORNACE, PER OPERE DA ESEGUIRSI SUI FABBRICATI ESISTENTI, PER LA COSTRUZIONE DI UN EDIFICIO AD USO DIREZIONALE E DI UN FABBRICATO AD USO PRODUTTIVO DA ERIGERSI IN RIMINI

COMMITTENTE
PESARESI GIUSEPPE S.P.A.
 Via Enrico 190
 47922 Rimini

PROGETTO ARCHITETTONICO, STRUTTURE E D.L.

Arch. PIER VITTORIO MORRI
 Via Cicerone/Modena Nuova, 48/A
 47921 Rimini - Tel. 0541.291569
 e-mail: studio@architettonormori.com

arch. Renzo Baccocci arch. Davide Raffaelli
 arch. Monica Trevisani - ing. Pier Giorgio Rossi

PROGETTO DEL VERDE

PAMPA progetto ambiente paesaggio
Dott. Pivo Filippo - Dott. For. Guido Cristian
 Via Elio Garibaldi, 51 - 47999 S.S. Maria
 Tel. 0549.900014
 www.pampaproject.it

OGGETTO: PARTICOLARI ARCHITETTONICI PERGOLATO E RECINZIONE DEPOSITO AUTOMEZZI

TAV. _A_26

SCALA: 1:200 - 1:20 - 1:10

DICEMBRE 2022

Il presente progetto è stato elaborato in collaborazione con il "Gruppo dei Beni" con gli uffici competenti dell'Amministrazione Comunale. 