

COMUNE DI RIMINI
 PROGETTO DI AMPLIAMENTO AZIENDA PRODUTTIVA
 PROCEDIMENTO UNICO AI SENSI DELL'ART.53 L.R. 24/2017


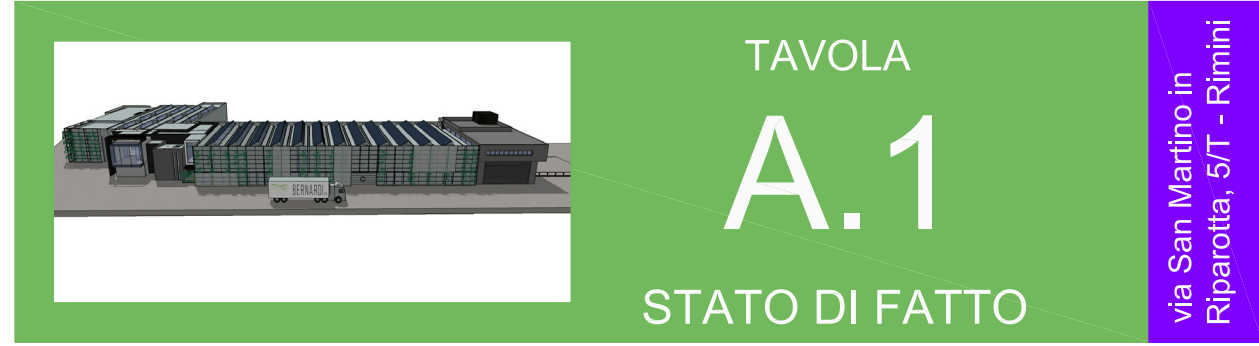


TAVOLA
A.1
 STATO DI FATTO


via San Martino in Riparotta, 5/T - Rimini

Data: 01/12/2020
 Rev.: 09/09/2022
 Inquadramento generale, PSC e RUE
 SCALA 1:5000 - 1:2000

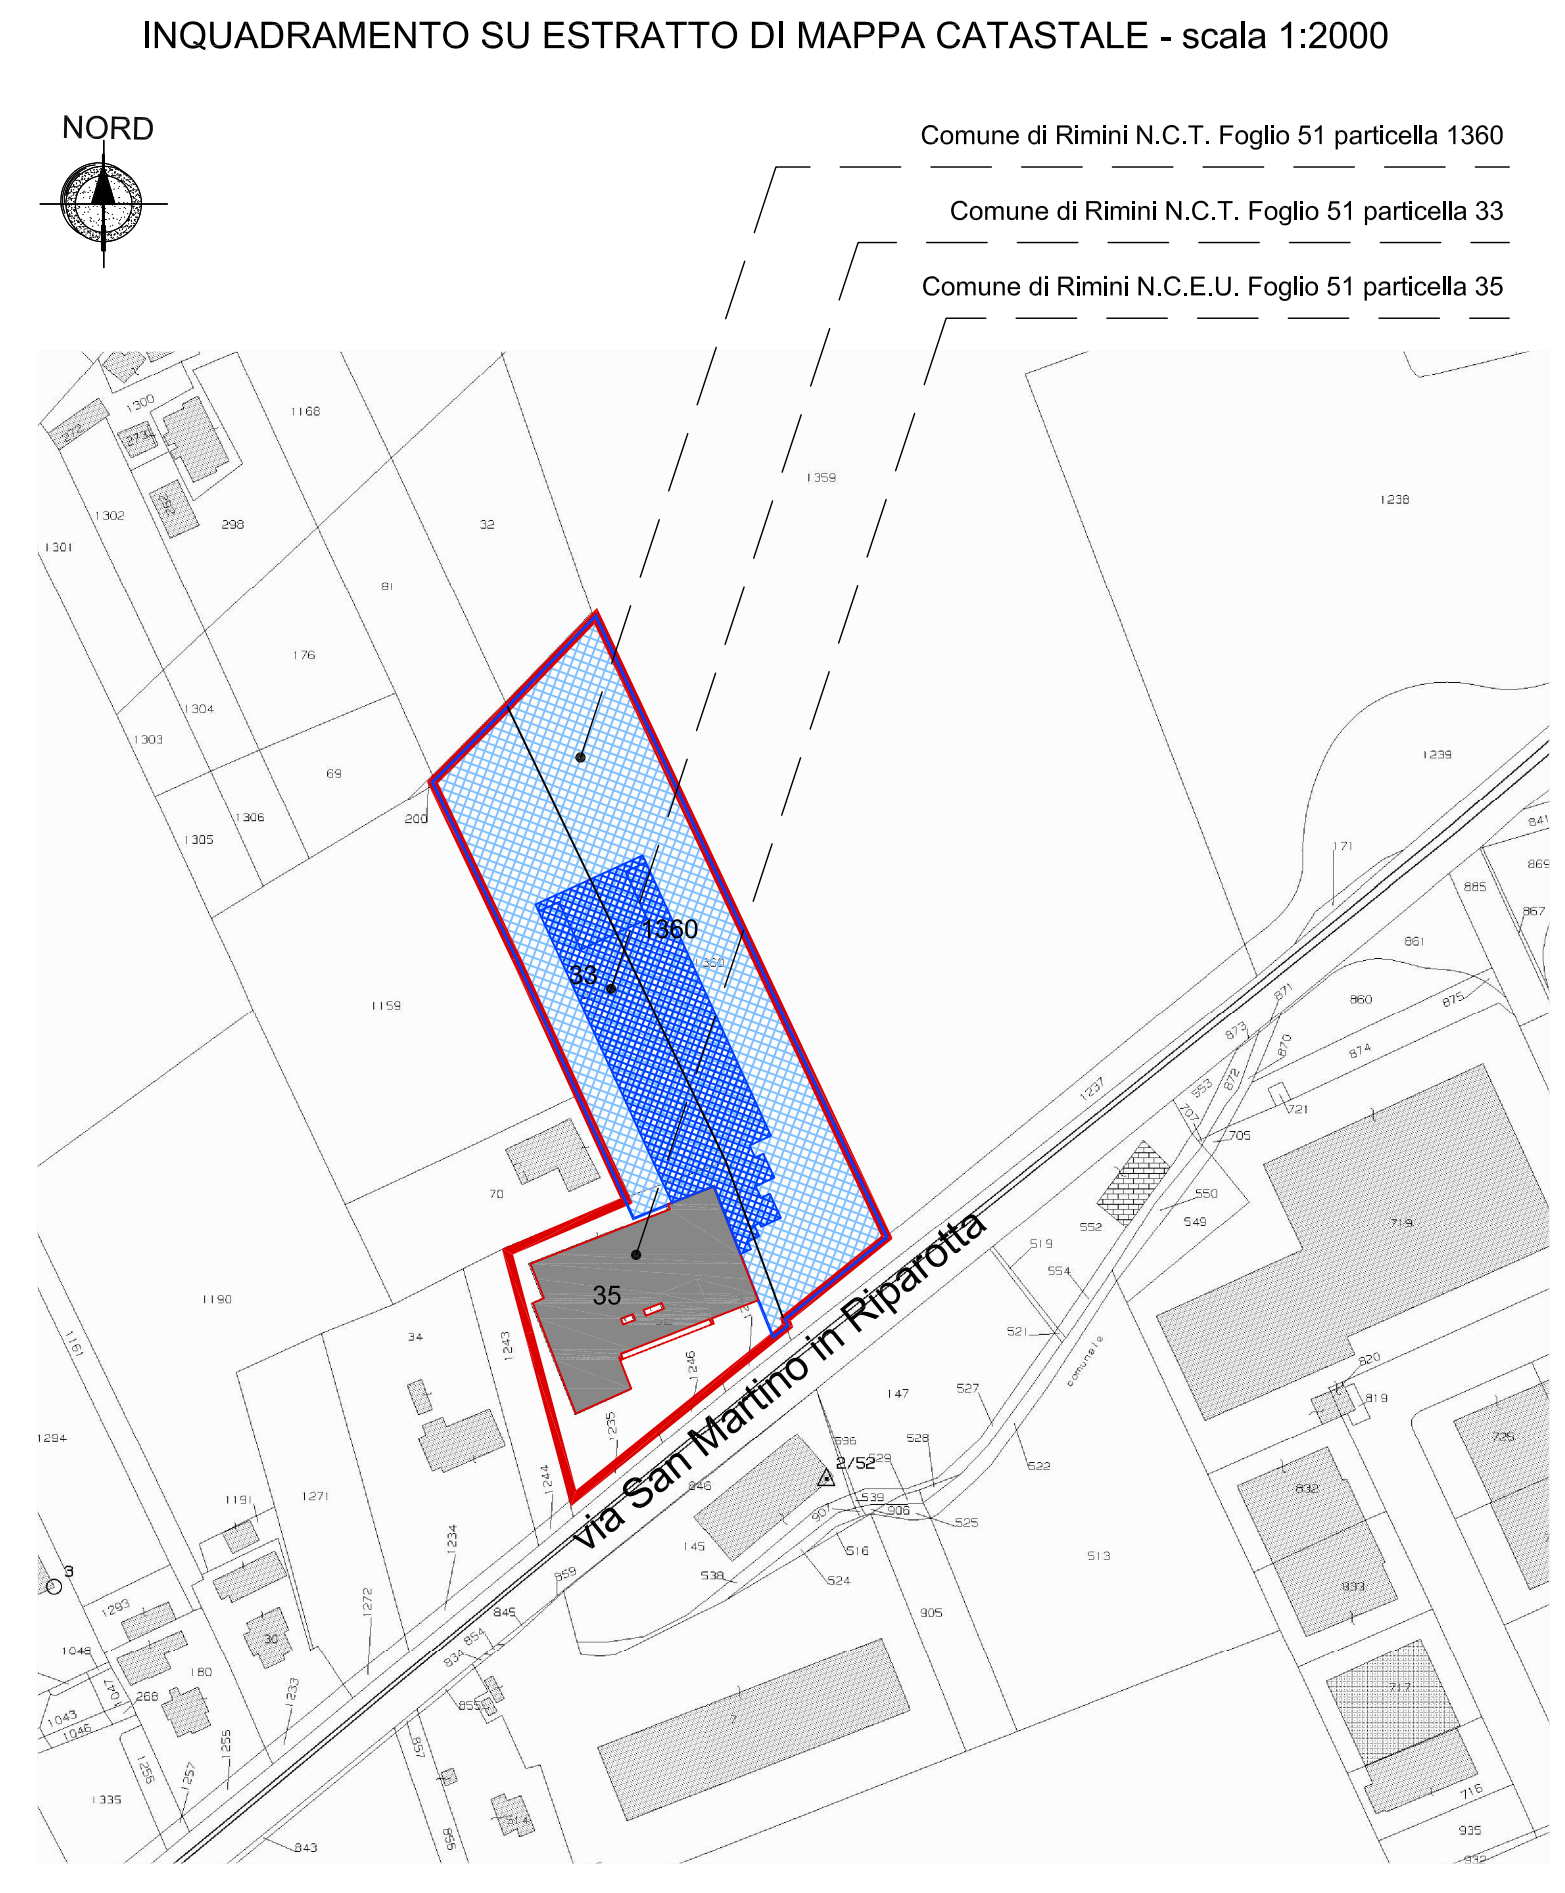

LEGENDA:

AMBITO DI INTERVENTO	SAGOMA FABBRICATO ESISTENTE
AREA OGGETTO DI VARIANTE URBANISTICA (art.53 - L.R. 24/2017)	SAGOMA AMPLIAMENTO FABBRICATO IN PREVISIONE

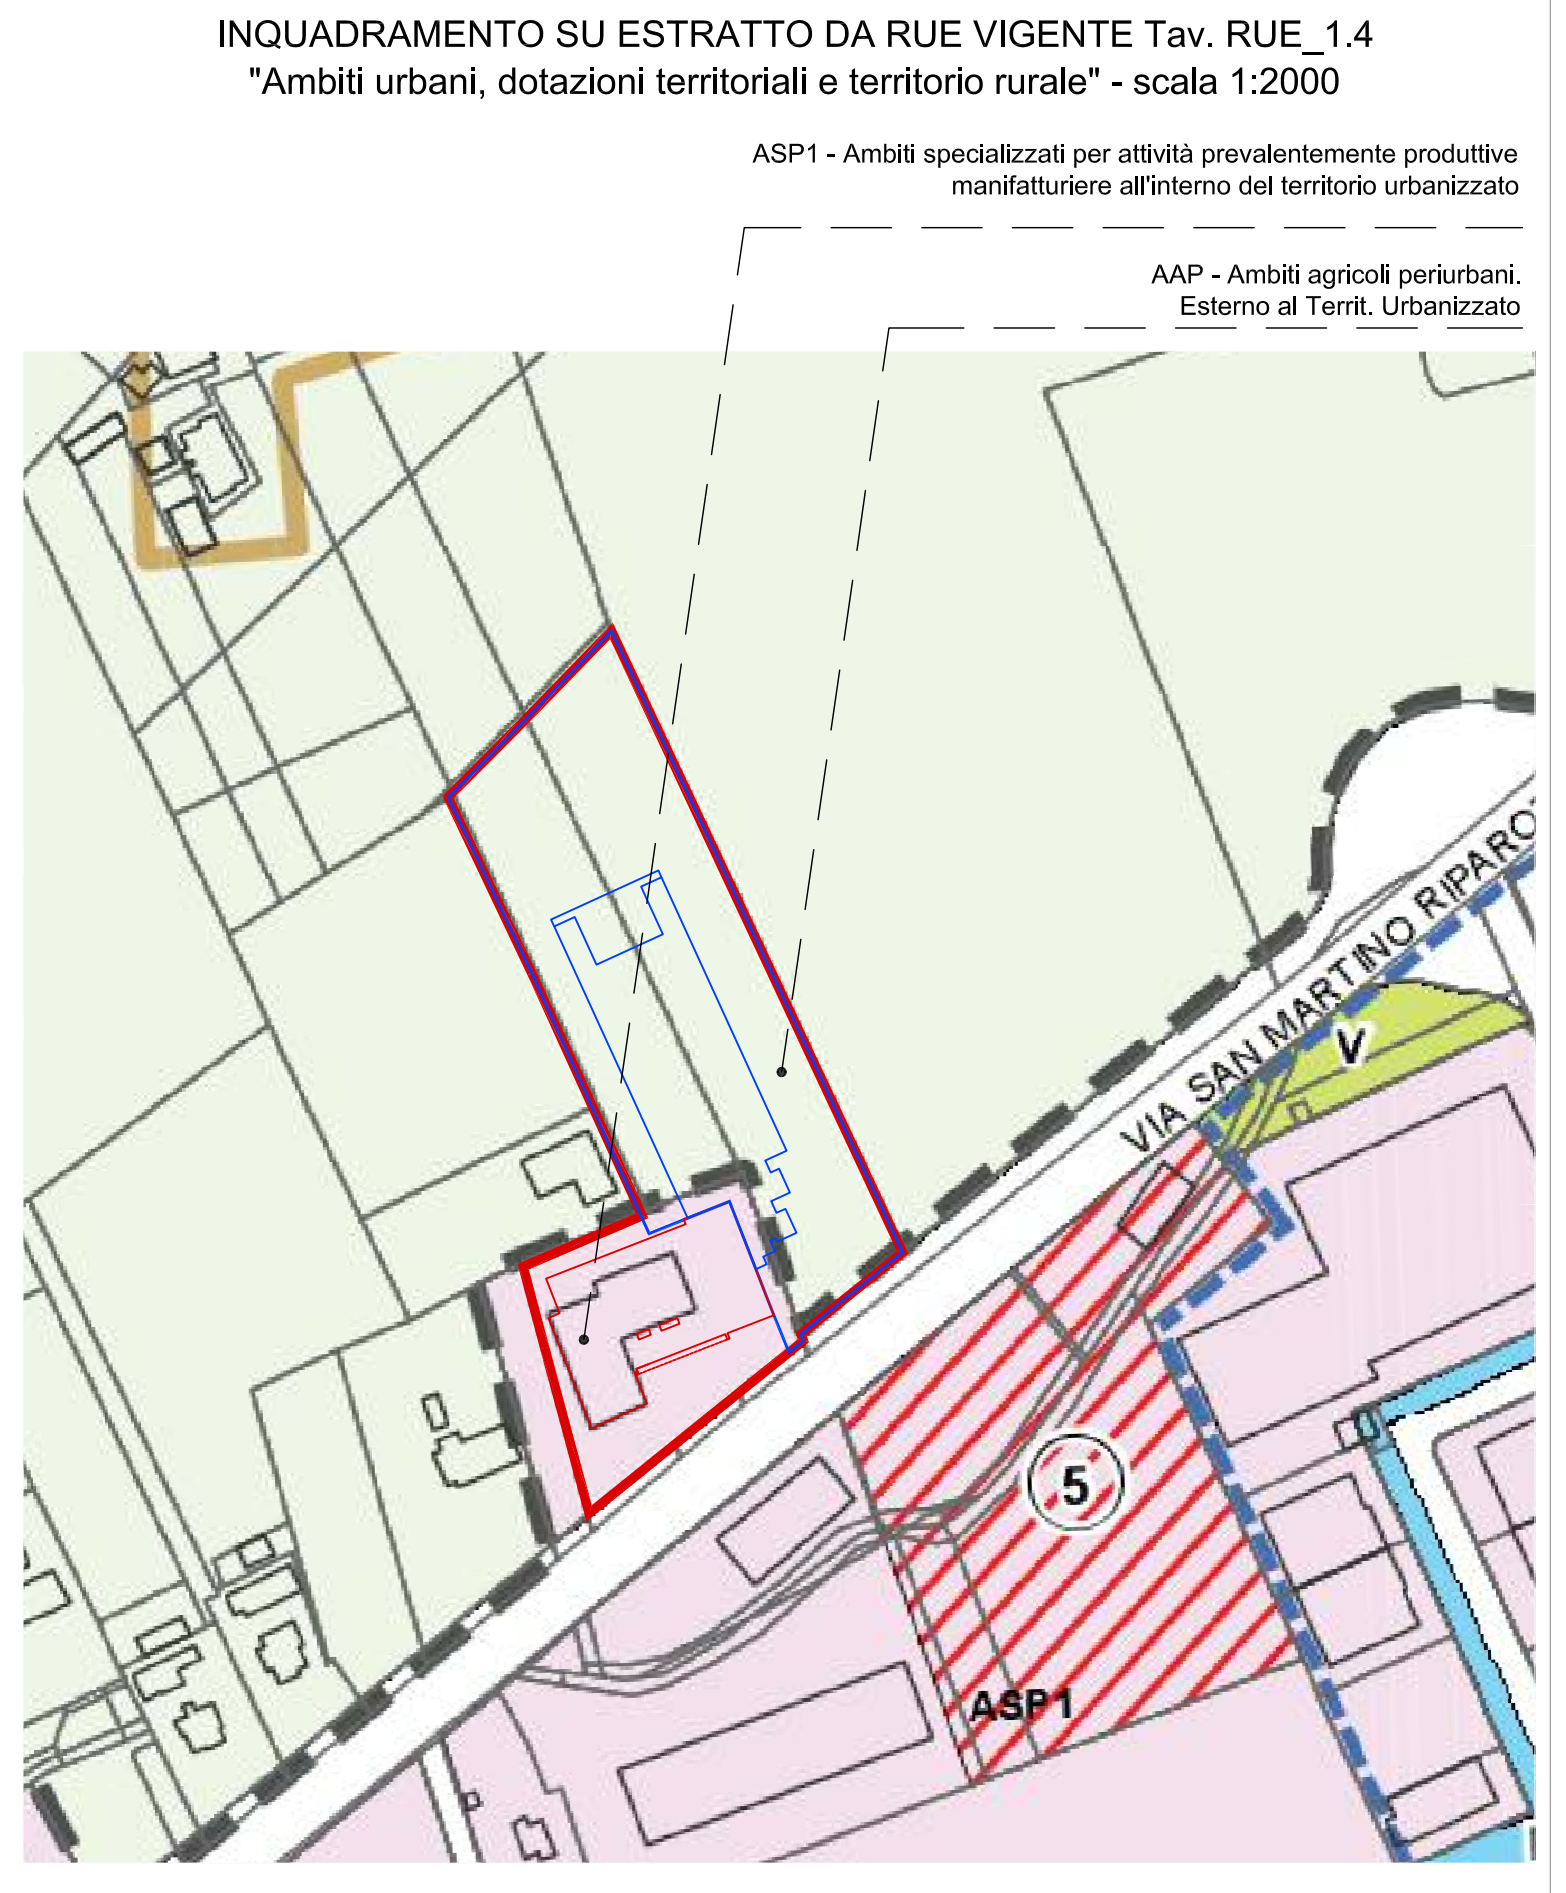


LEGENDA:

AMBITO DI INTERVENTO	SAGOMA FABBRICATO ESISTENTE
AREA OGGETTO DI VARIANTE URBANISTICA (art.53 - L.R. 24/2017)	SAGOMA AMPLIAMENTO FABBRICATO IN PREVISIONE




LEGENDA:

AMBITO DI INTERVENTO	SAGOMA FABBRICATO ESISTENTE
AREA OGGETTO DI VARIANTE URBANISTICA (art.53 - L.R. 24/2017)	SAGOMA AMPLIAMENTO FABBRICATO IN PREVISIONE

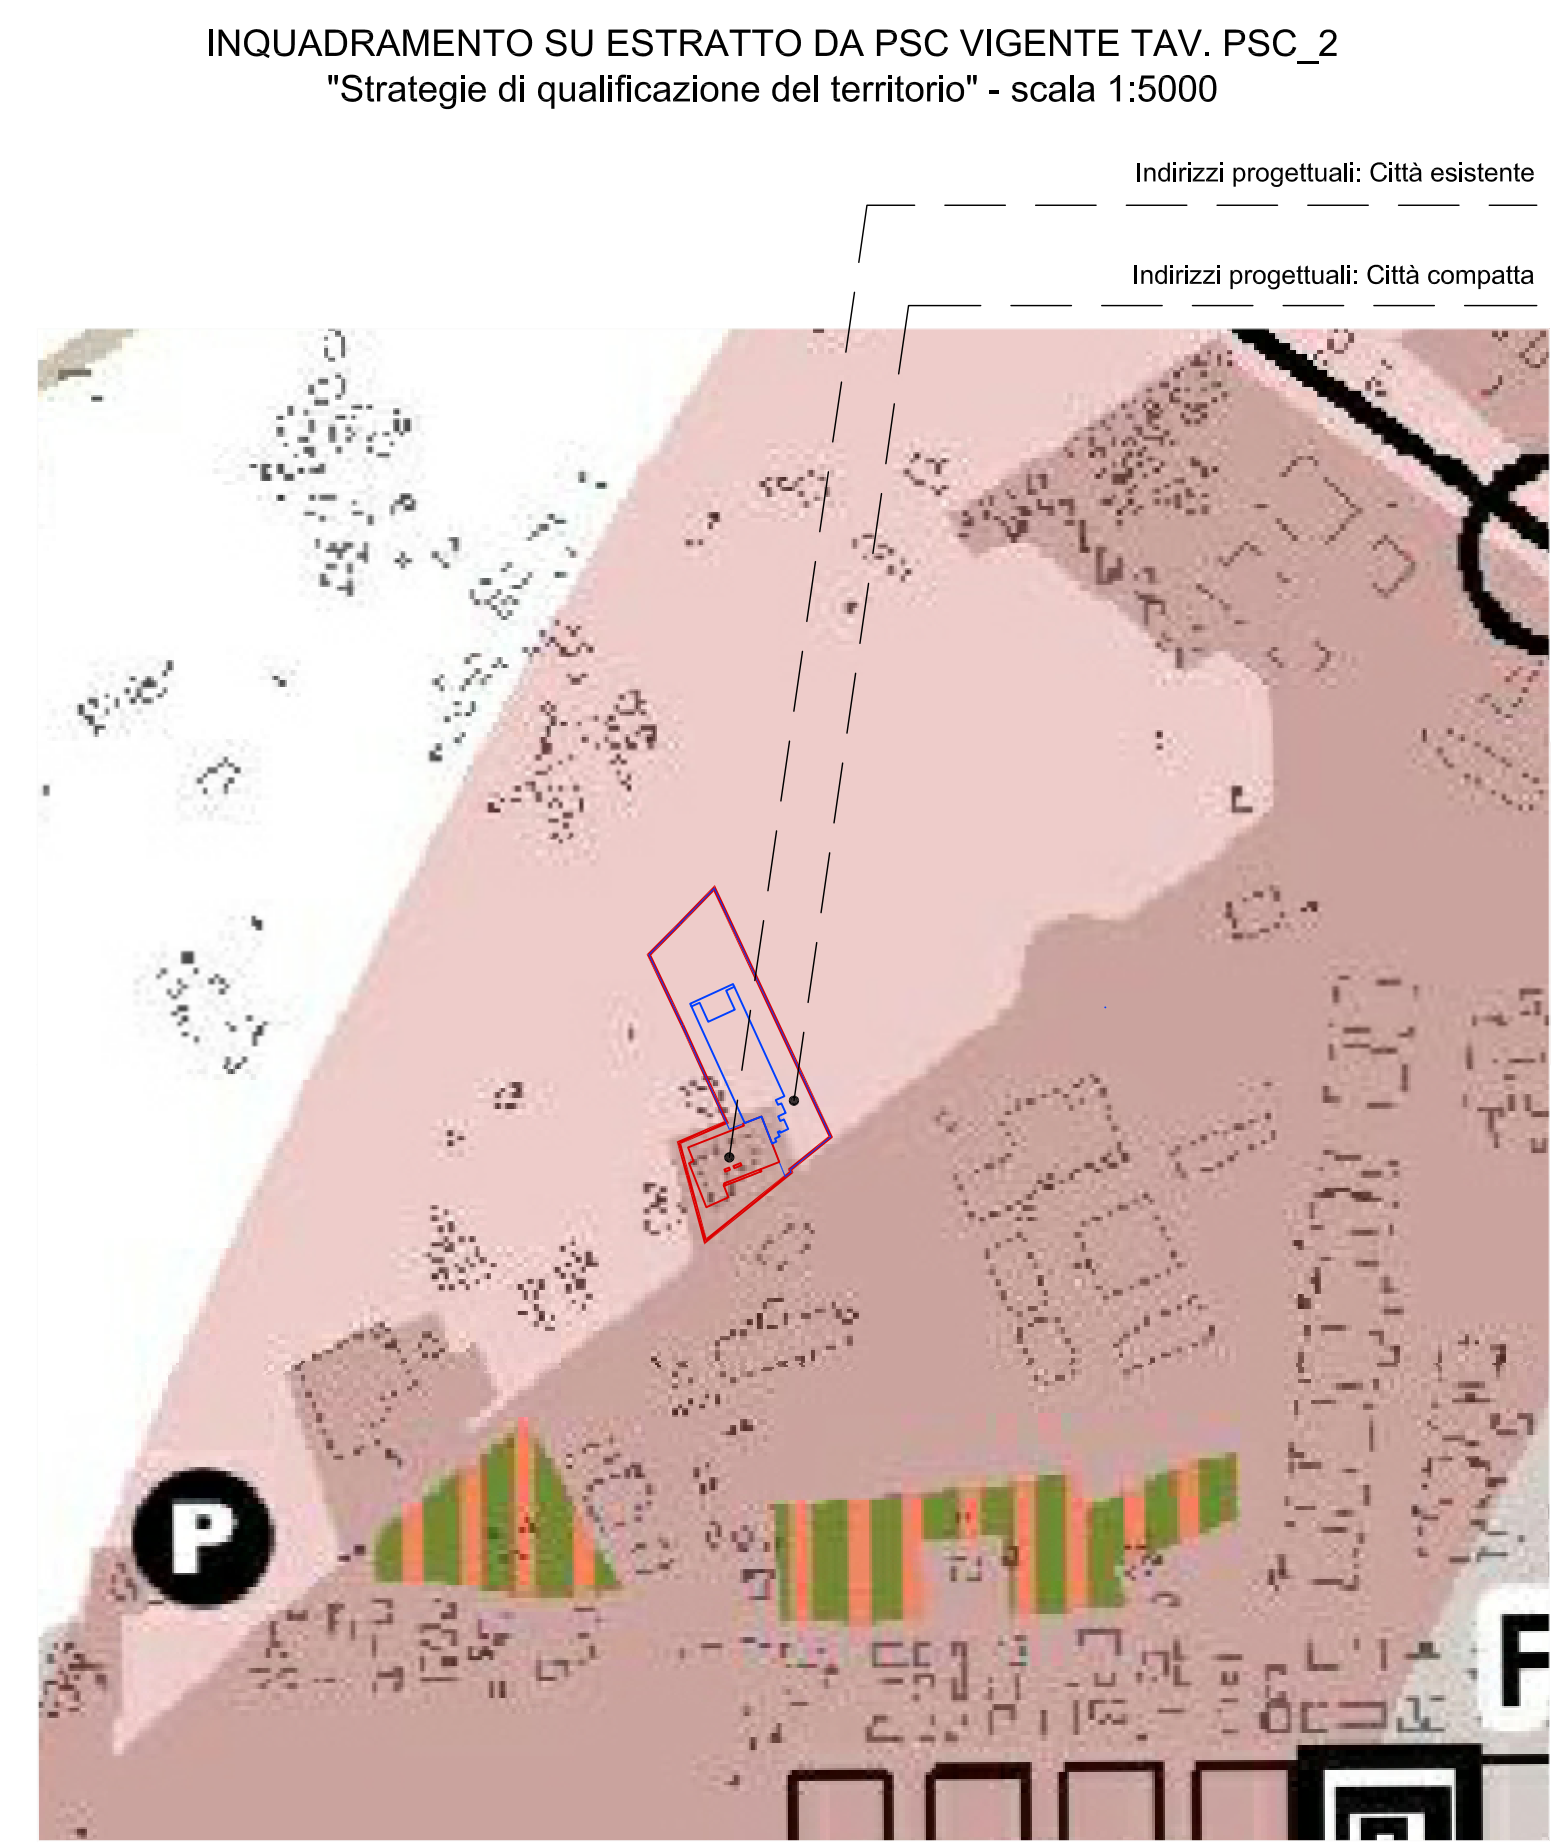

LEGENDA:

AMBITO DI INTERVENTO	SAGOMA FABBRICATO ESISTENTE
AREA OGGETTO DI VARIANTE URBANISTICA (art.53 - L.R. 24/2017)	SAGOMA AMPLIAMENTO FABBRICATO IN PREVISIONE

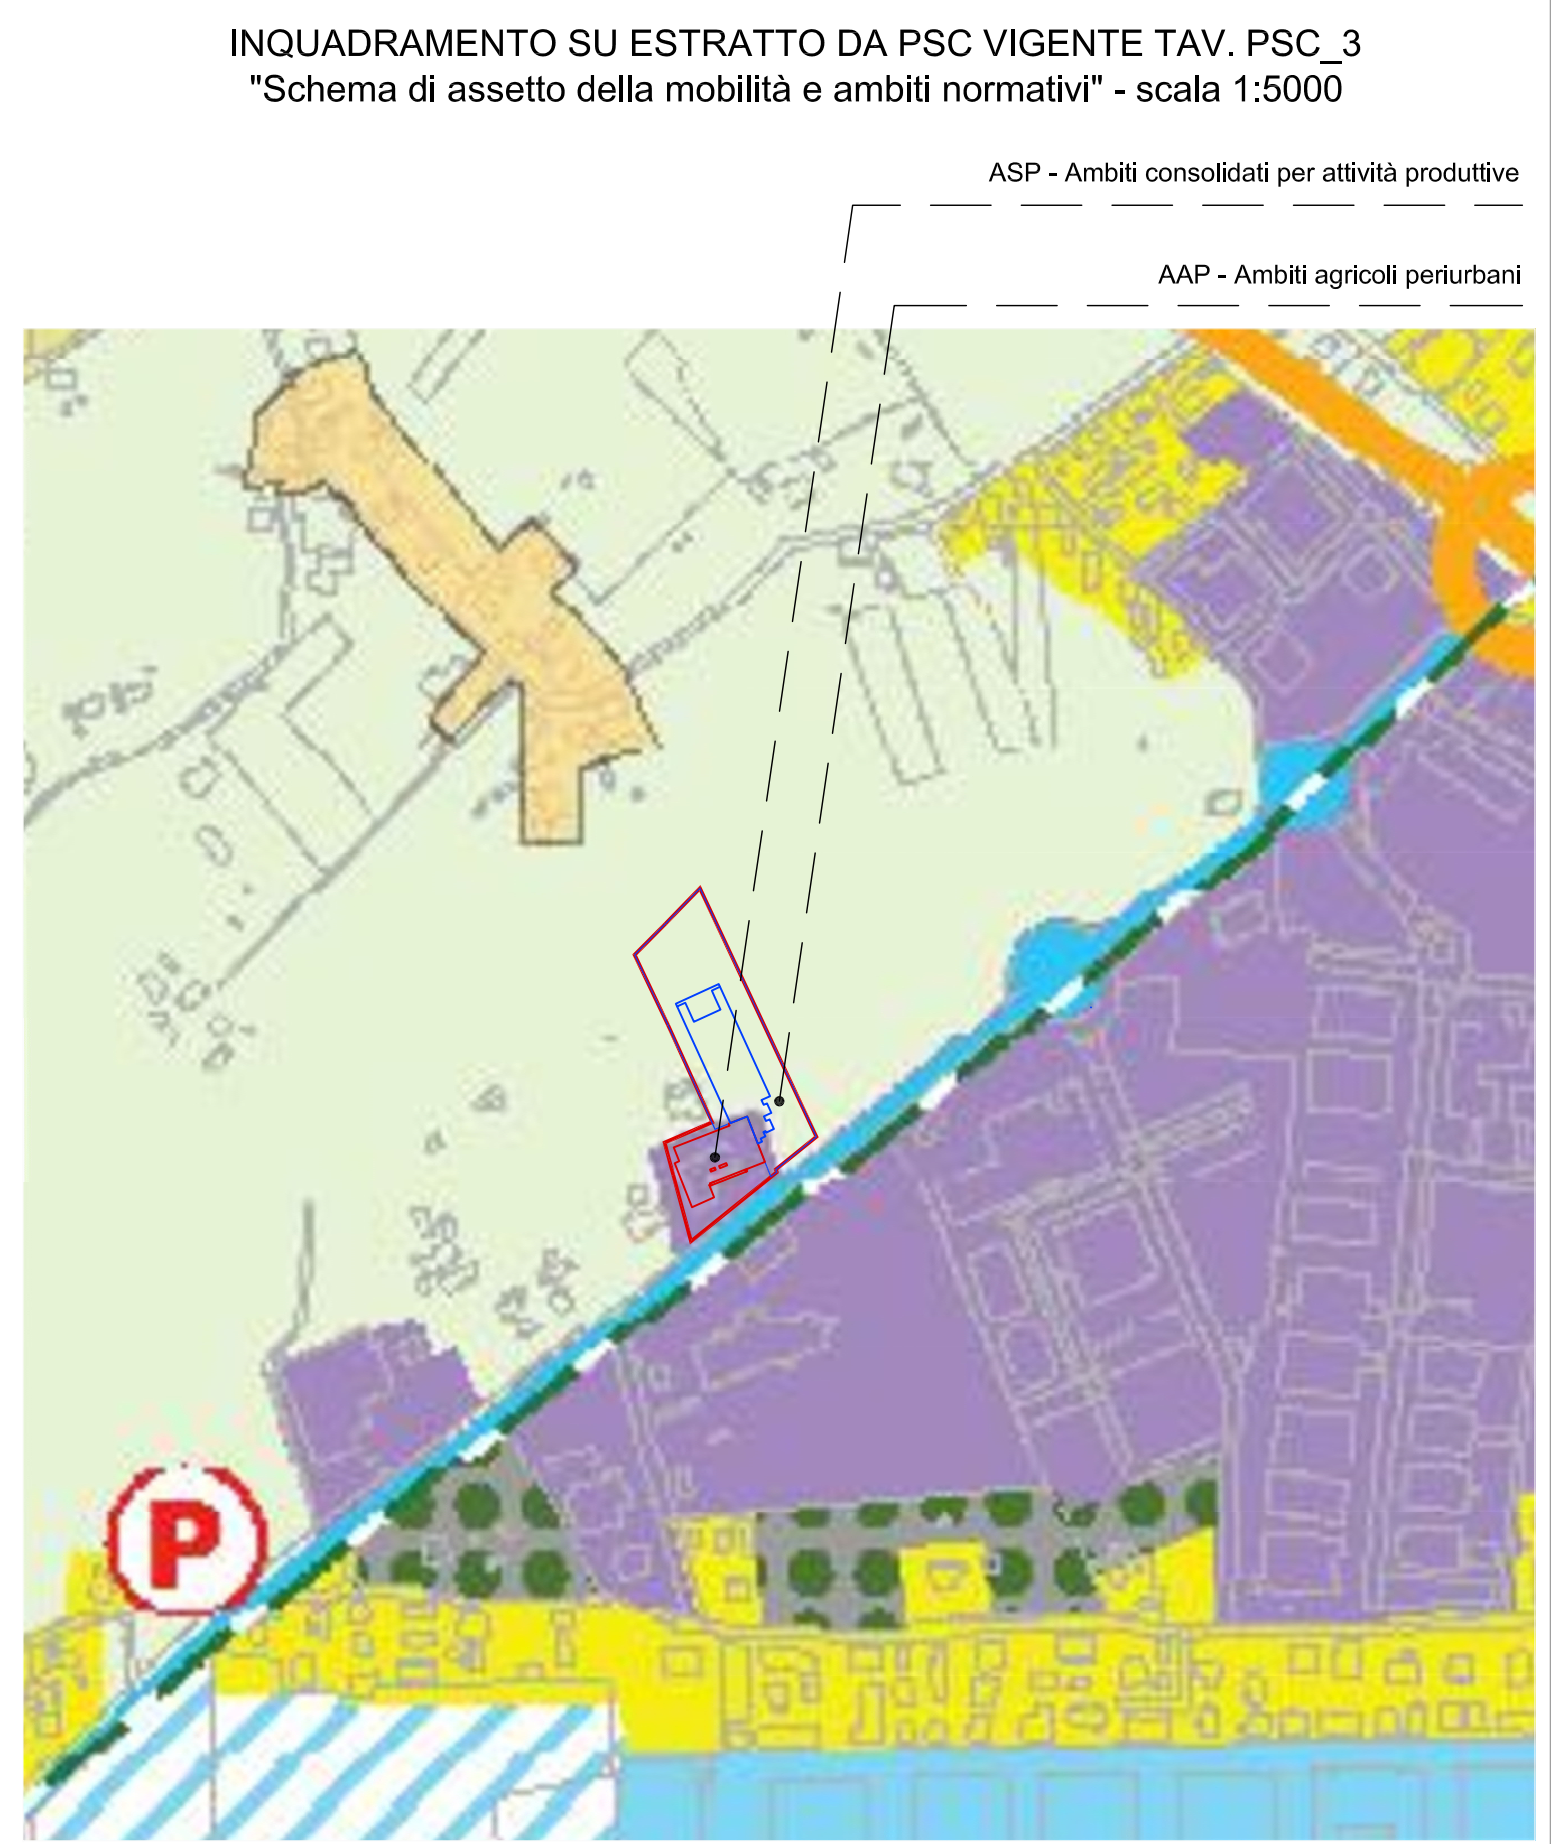

LEGENDA:

AMBITO DI INTERVENTO	SAGOMA FABBRICATO ESISTENTE
AREA OGGETTO DI VARIANTE URBANISTICA (art.53 - L.R. 24/2017)	SAGOMA AMPLIAMENTO FABBRICATO IN PREVISIONE