COMUNE DI RIMINI
PROGETTO DI AMPLIAMENTO AZIENDA PRODUTTIVA
PROCEDIMENTO UNICO AI SENSI DELL'ART.53 L.R. 24/2017

TAVOLA
A.4
STATO DI FATTO

via San Martino in Riparotta, 47 - Rimini

Data: 01/12/2020
Rev.:

Sezioni e prospetti
SCALA 1:100

STATO DI FATTO

SEZIONE A-A

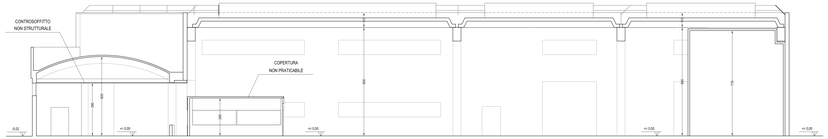

PROSPETTO FRONTE

SEZIONE B-B

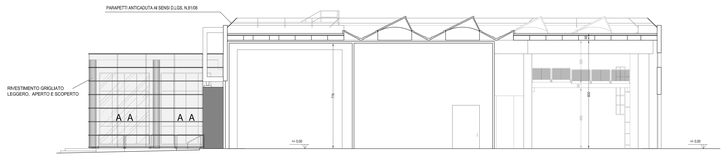

PROSPETTO LATO MONTE

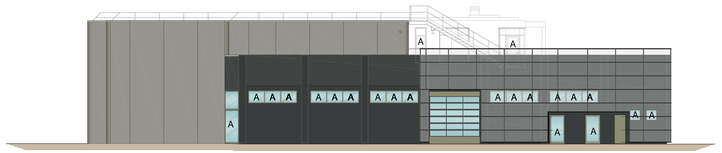

LEGENDA:

A	PORZIONI DI FINESTRATURE APRIBILI

SCHEMA ESPLICATIVO DI SEZIONI E PROSPETTI

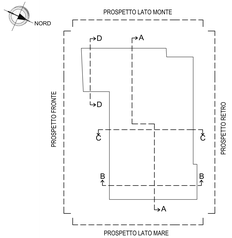

SEZIONE C-C

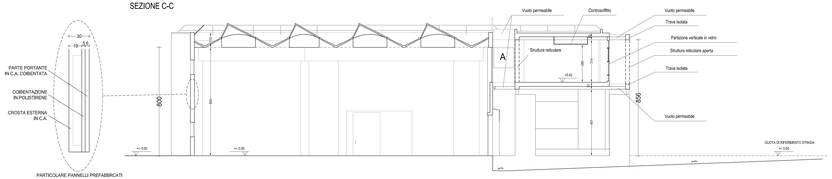

PROSPETTO RETRO

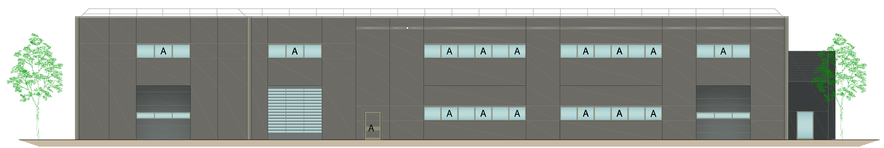

SEZIONE D-D

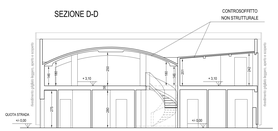
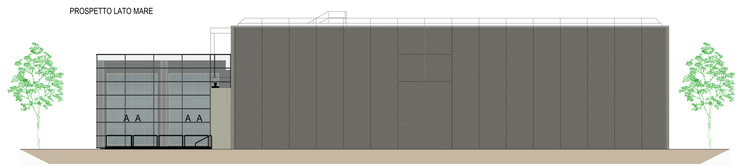
PROSPETTO LATO MARE