

COMUNE DI RIMINI
 PROGETTO DI AMPLIAMENTO AZIENDA PRODUTTIVA
 PROCEDIMENTO UNICO AI SENSI DELL'ART.53 L.R. 24/2017


TAVOLA
B.14
 PROGETTO

via San Martino in Riparotta, 3/T - Rimini


Data: 01/12/2020
 Rev.: 09/09/2022

Elaborato dei passi carrabili
 SCALA 1:500 - 1:200 - 1:50


STATO DI FATTO

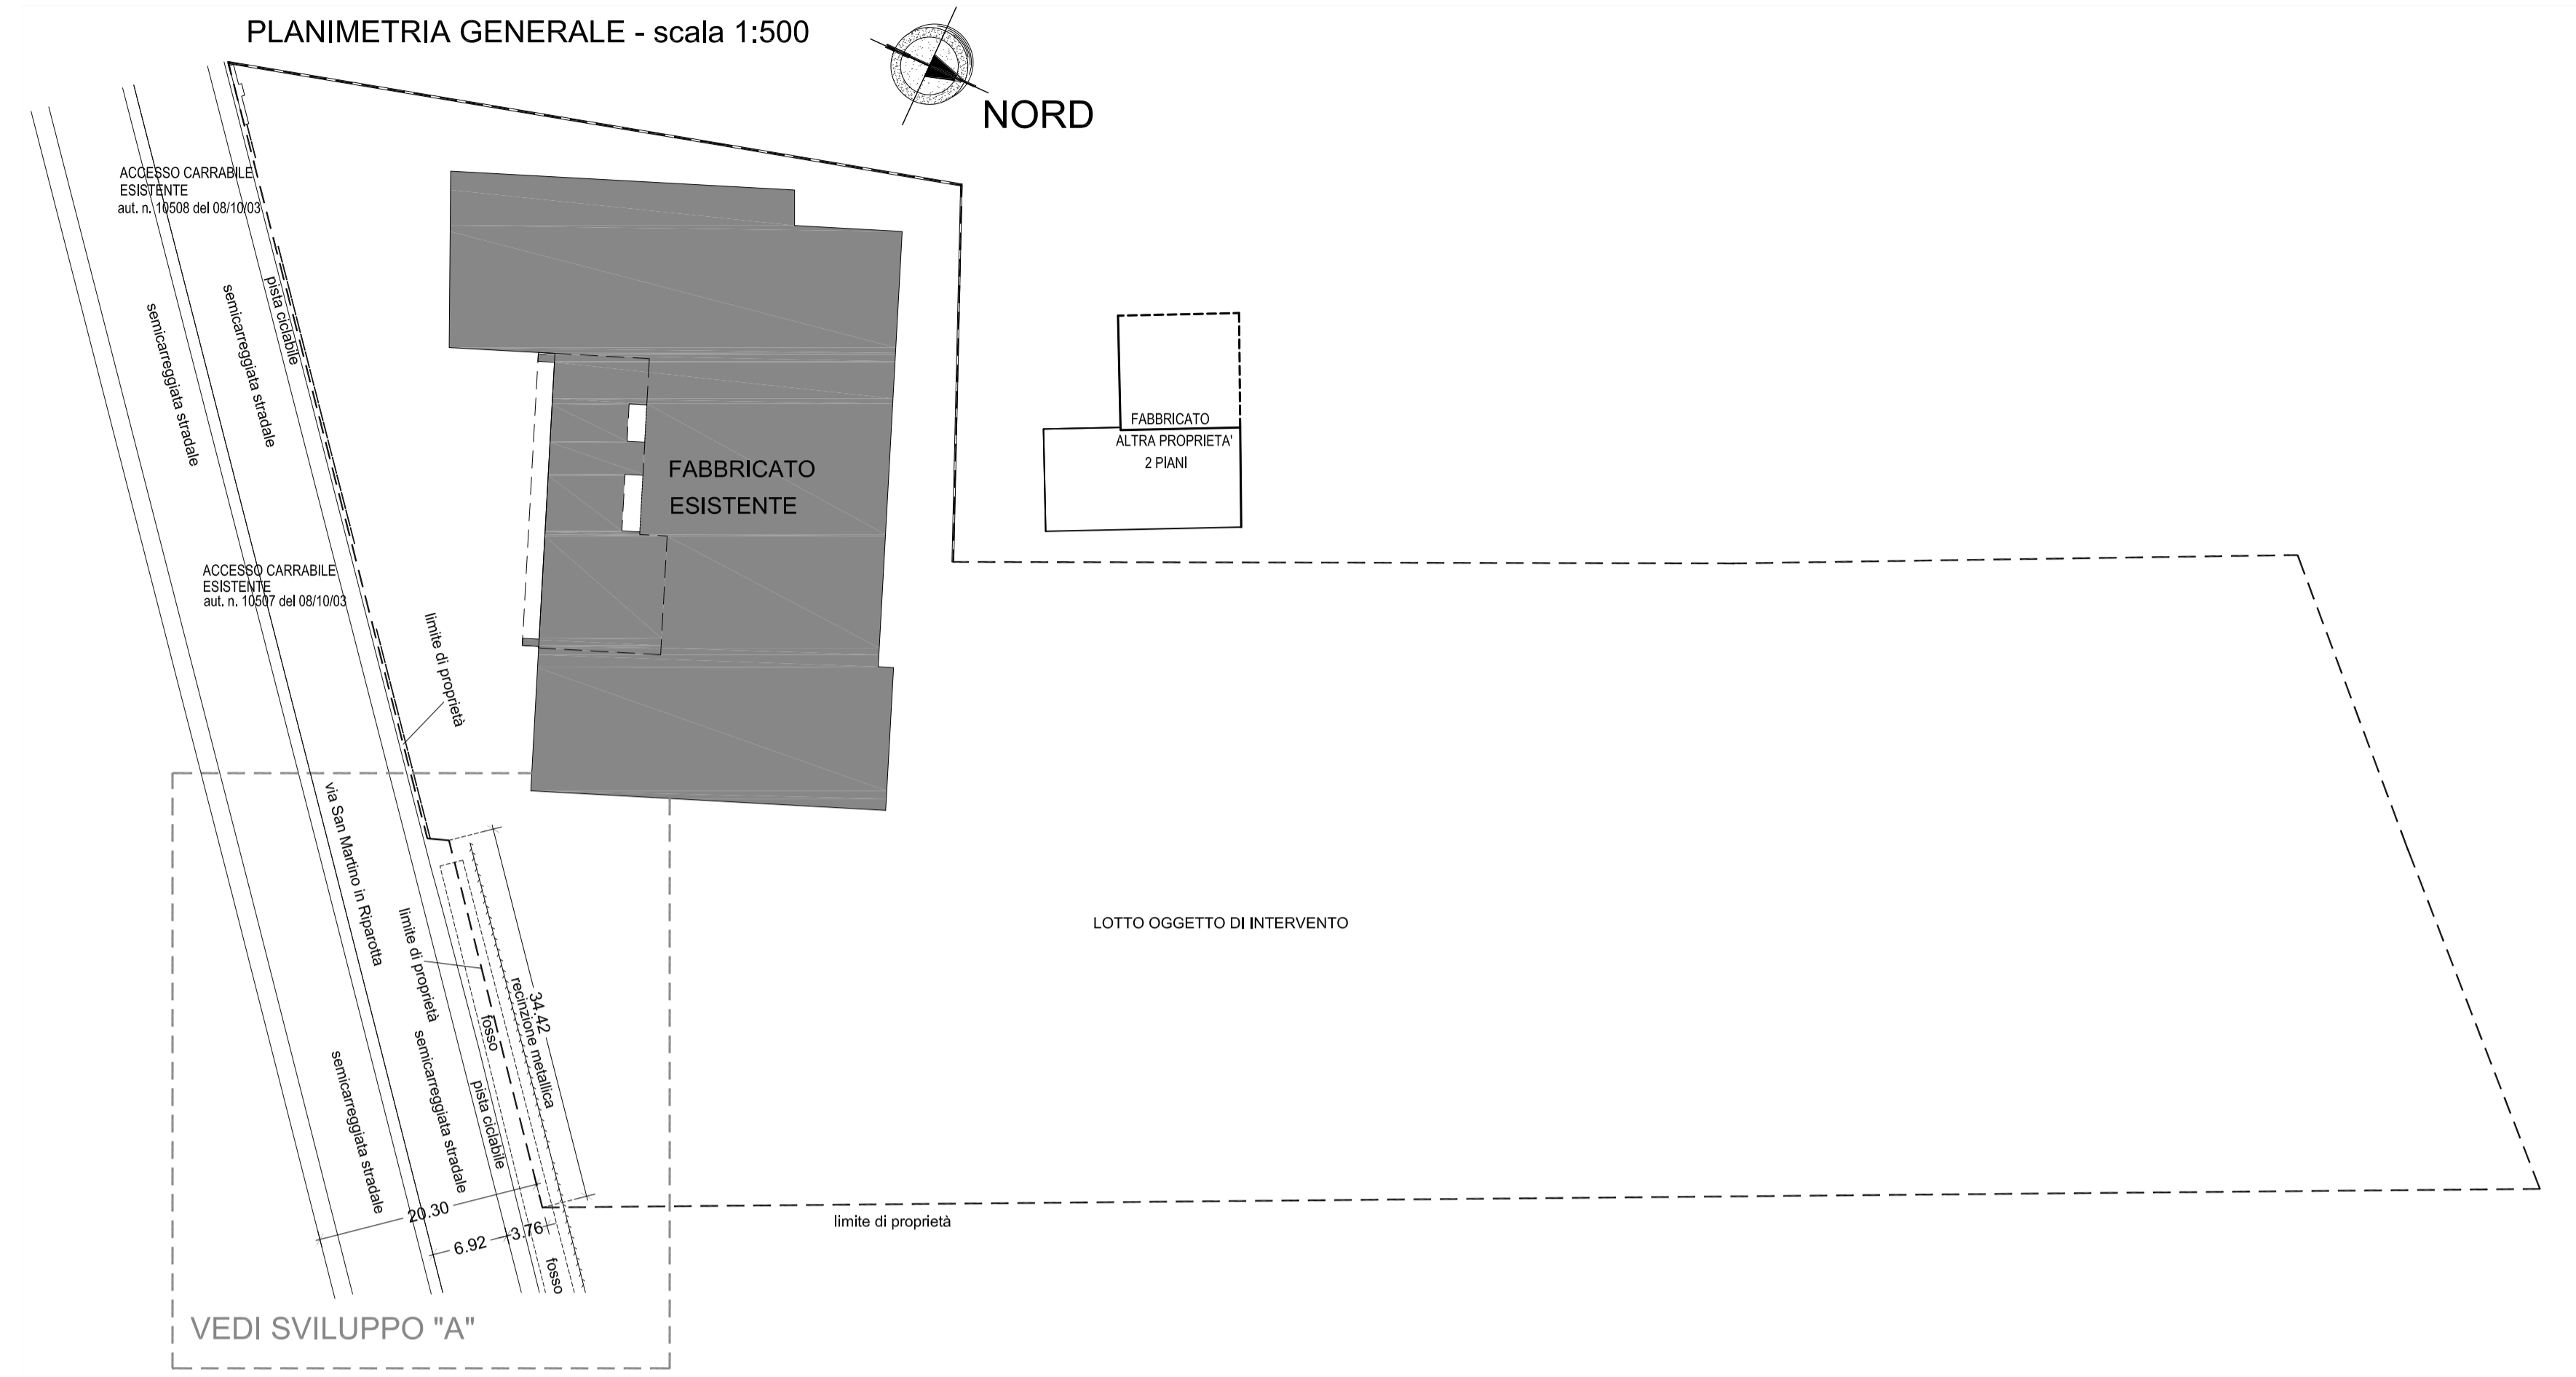


STATO DI FATTO - SVILUPPO "A" - scala 1:200

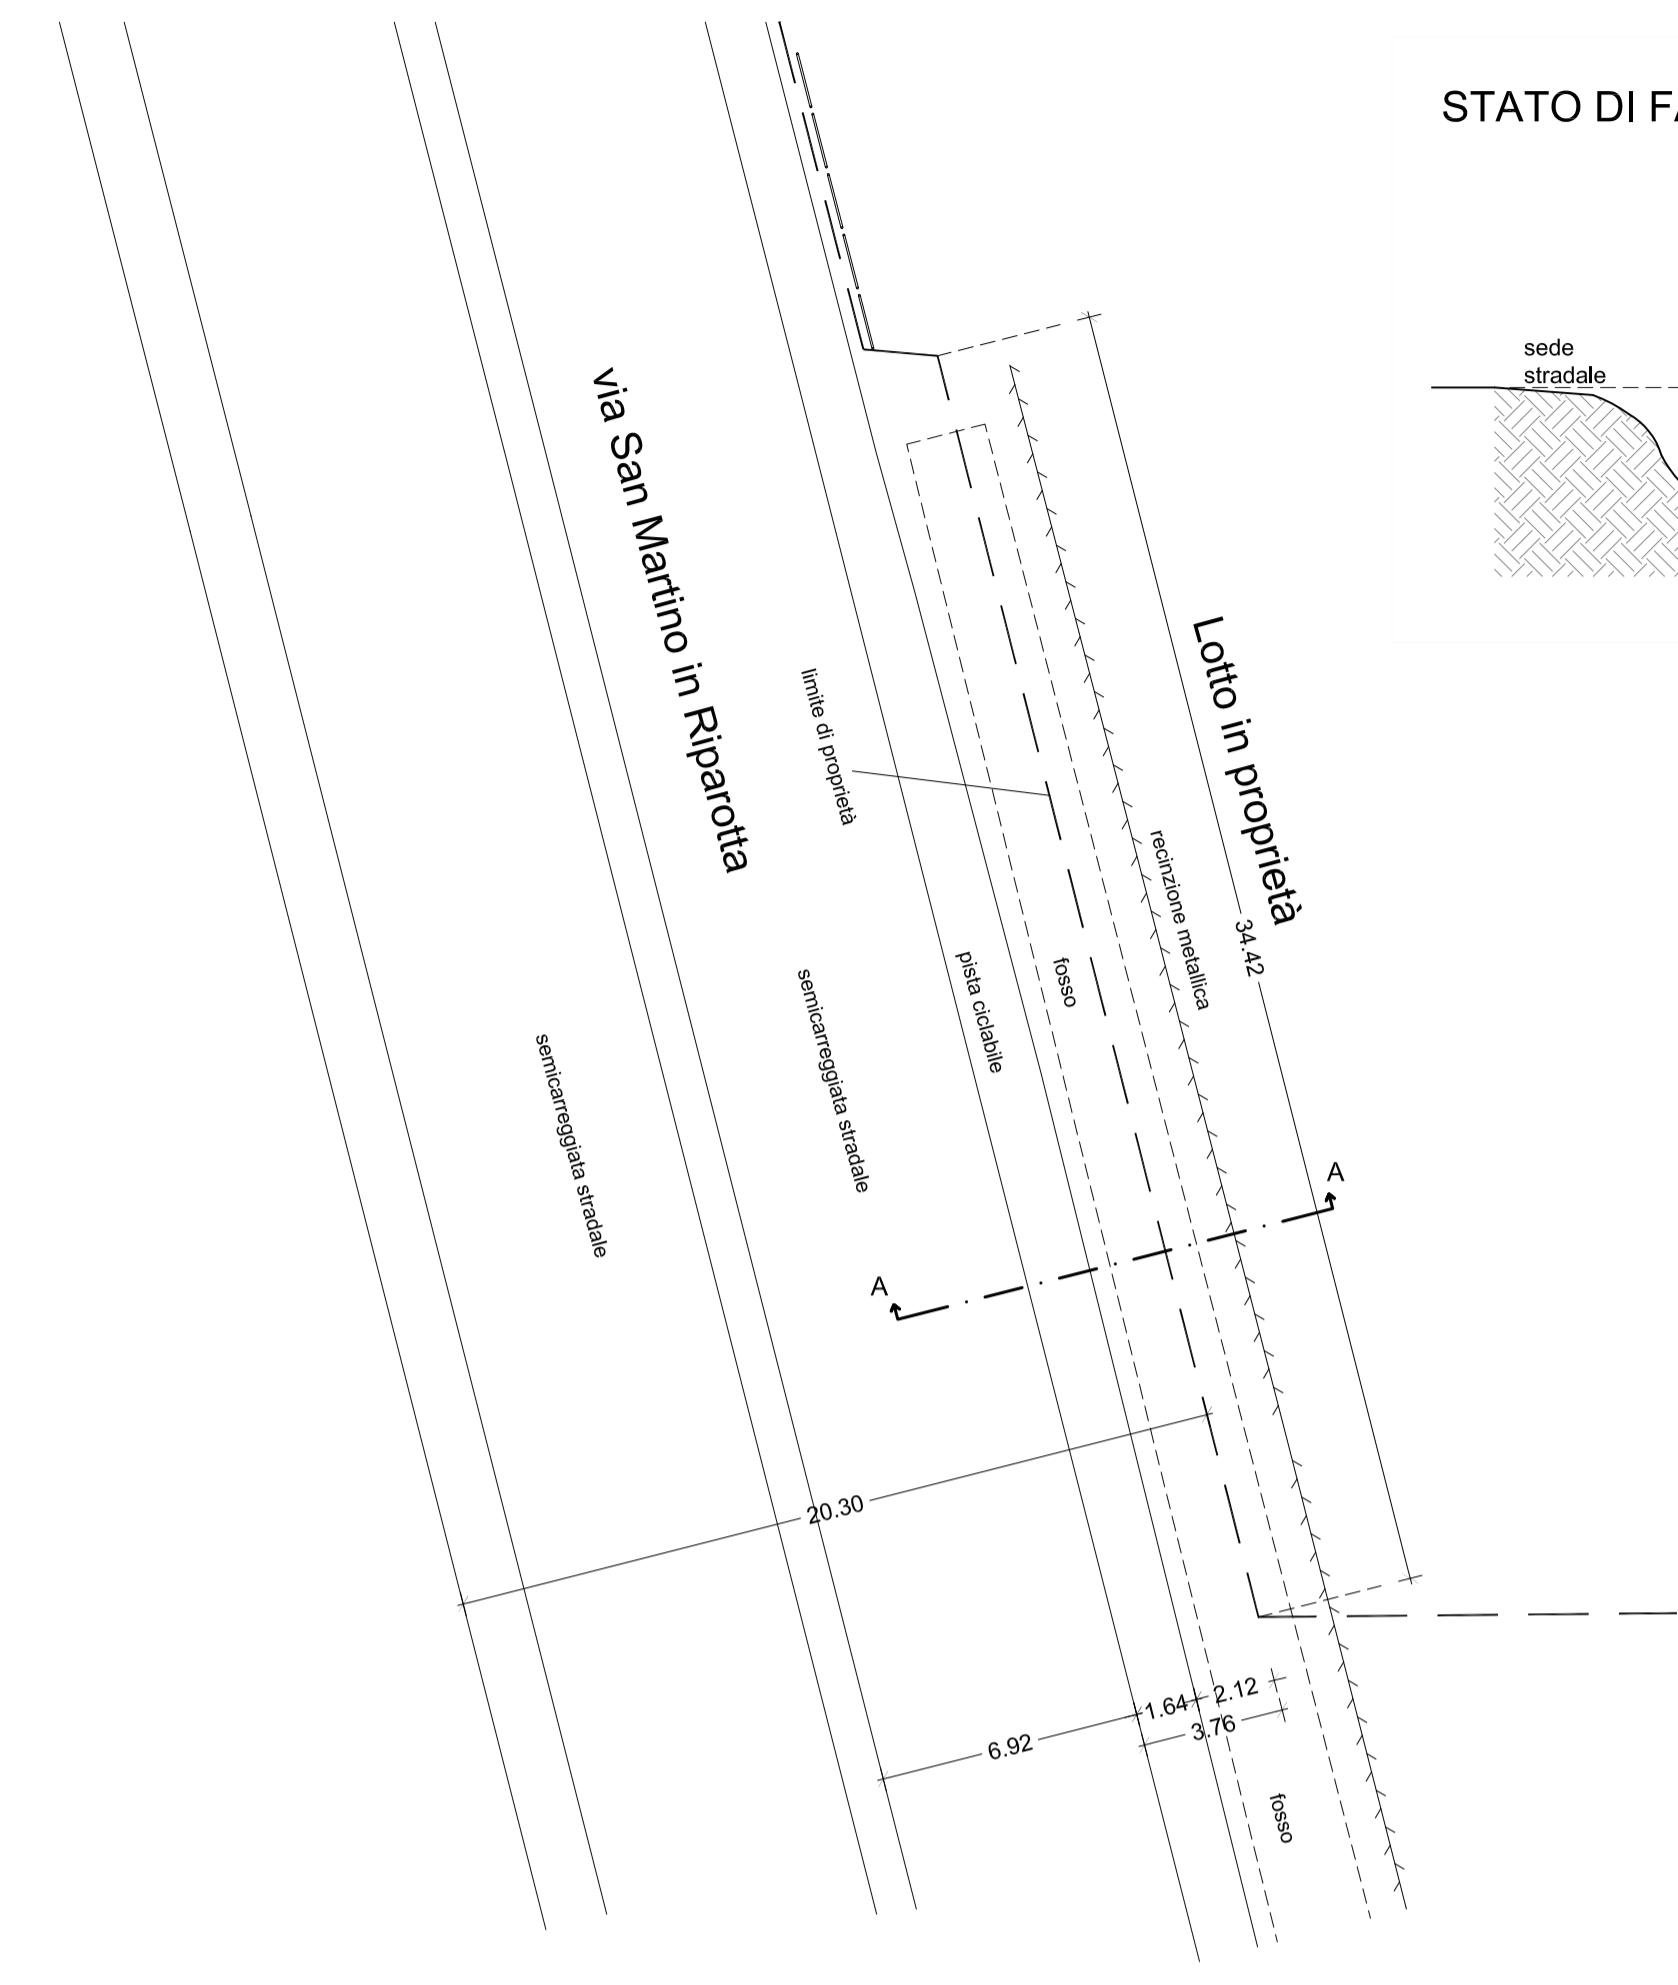


STATO DI FATTO - Sezione A-A - Scala 1:50

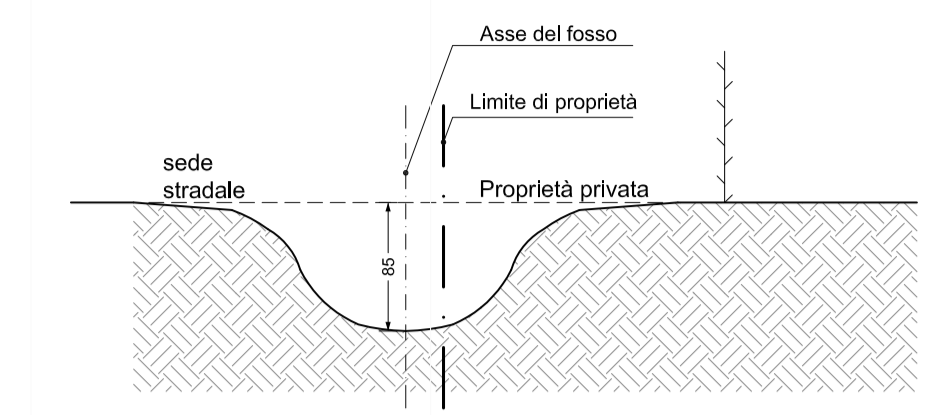


ESTRATTO DI MAPPA - scala 1:2000

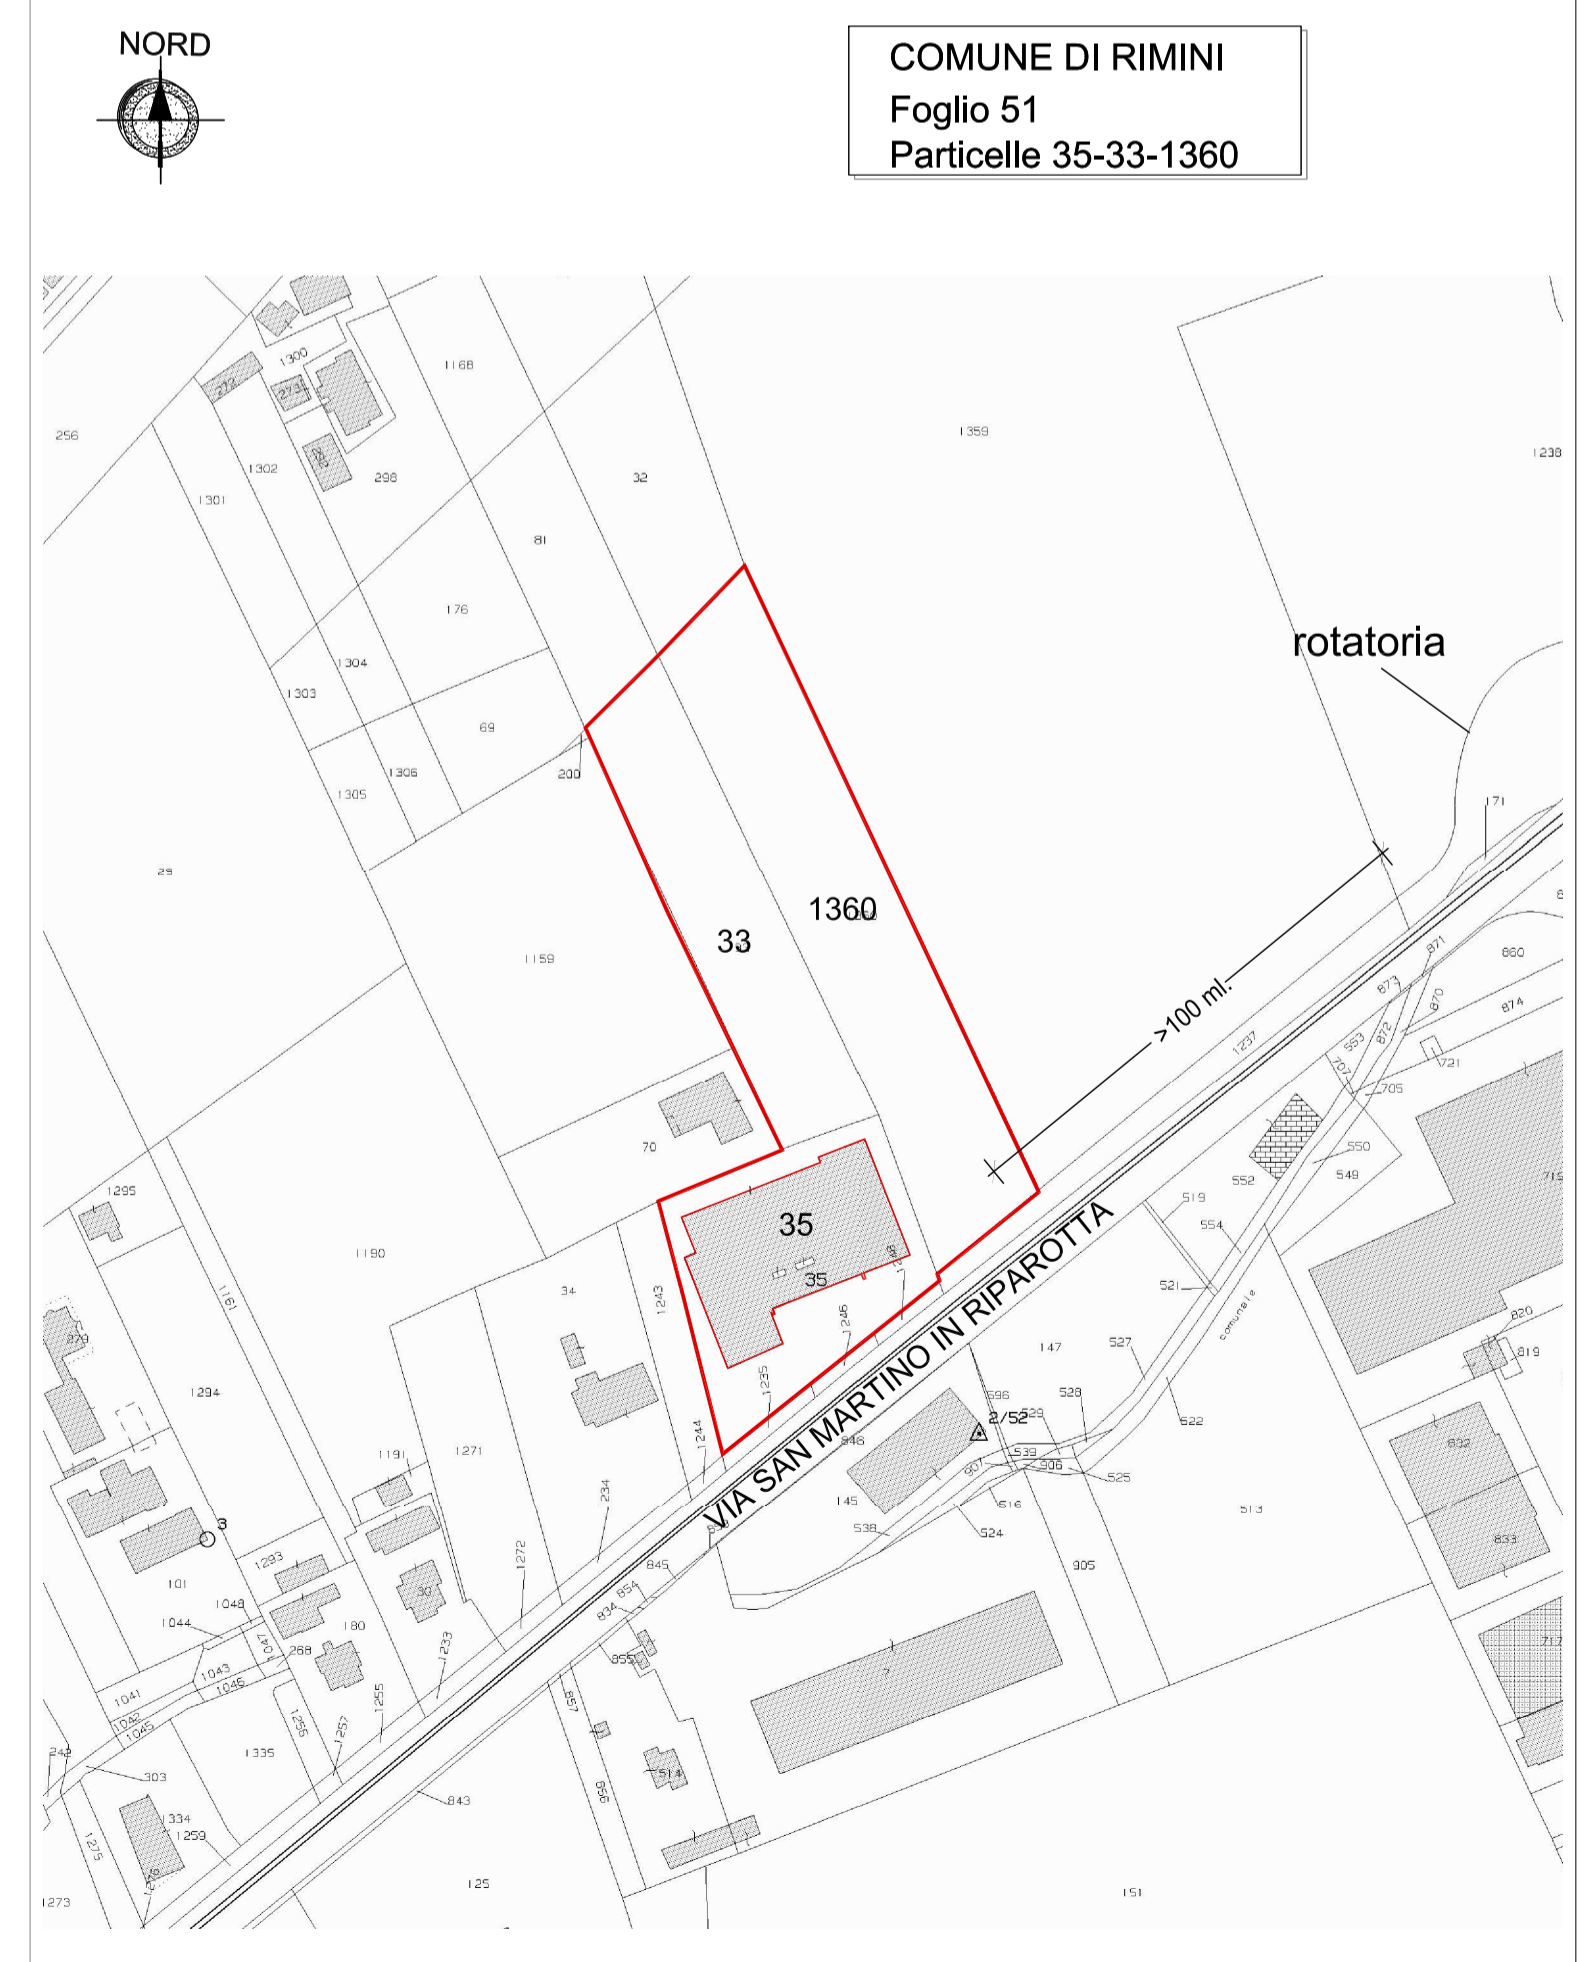


PROGETTO

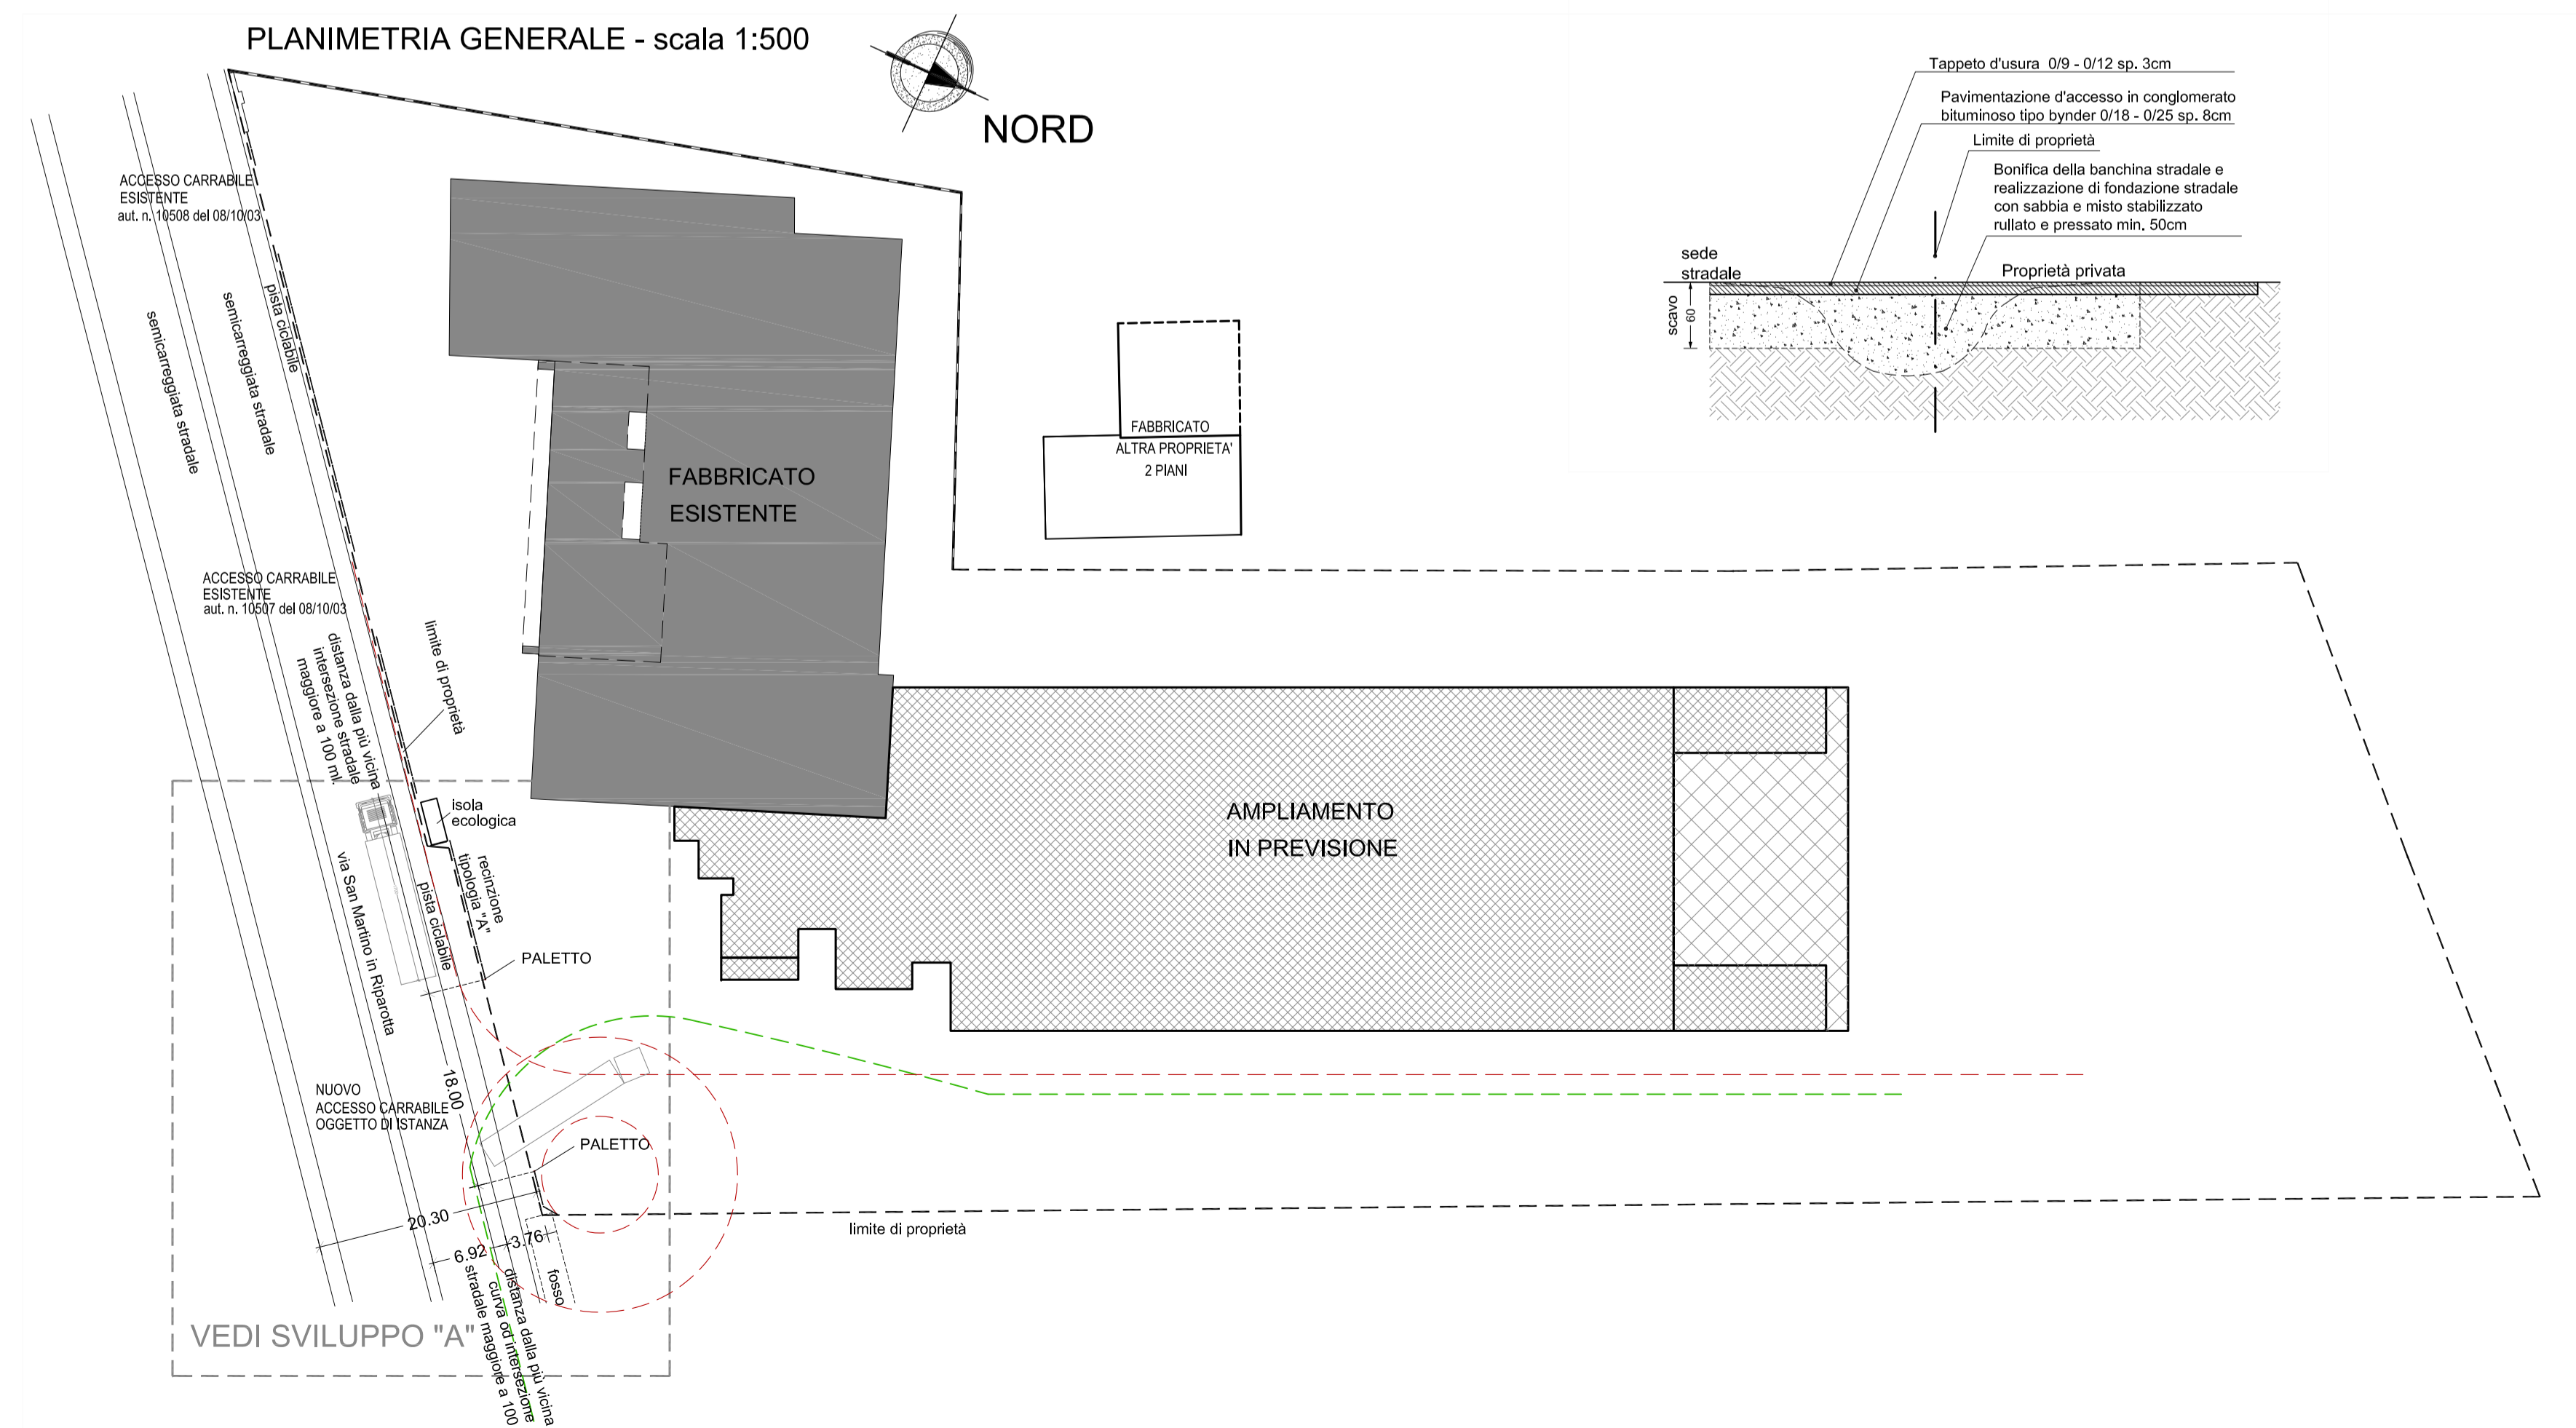

PROGETTO - Sezione A-A - Scala 1:50

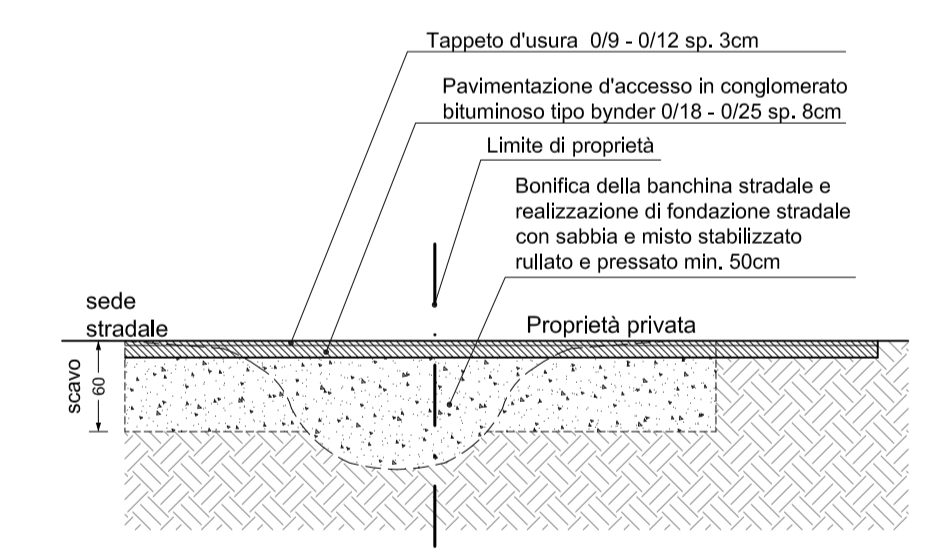

PROGETTO - SVILUPPO "A" - scala 1:200

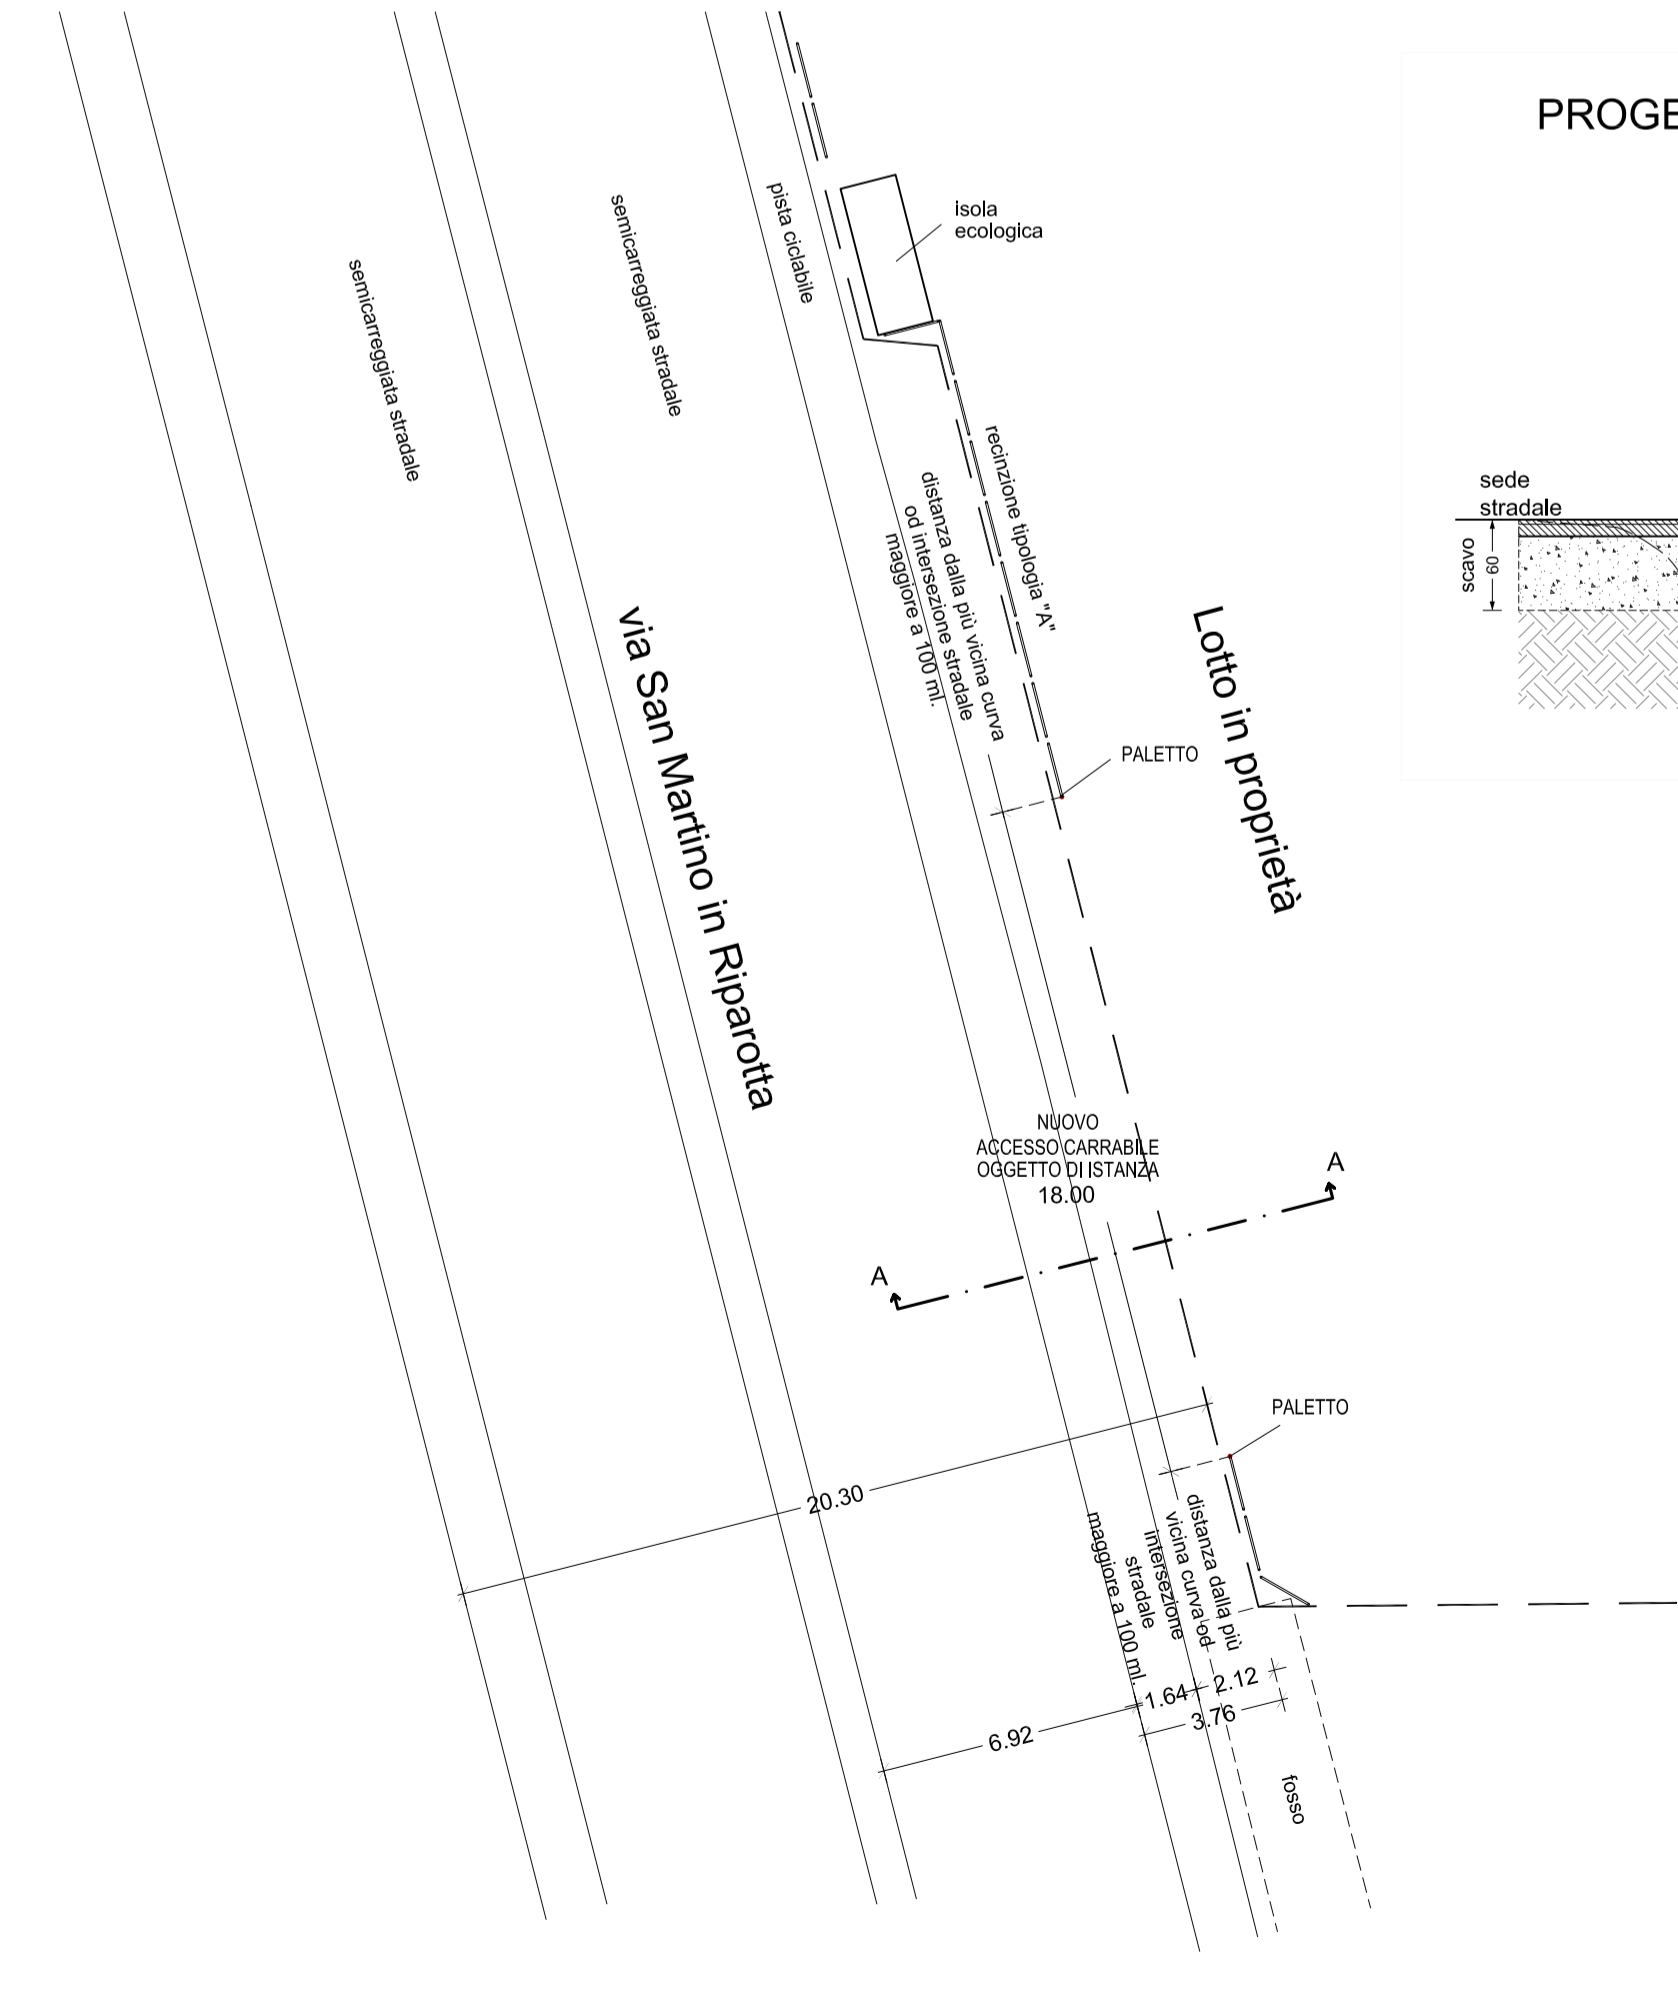

PROGETTO - Sezione A-A - Scala 1:50

