COMUNE DI RIMINI
PROGETTO DI AMPLIAMENTO AZIENDA PRODUTTIVA
PROCEDIMENTO UNICO AI SENSI DELL'ART.53 L.R. 24/2017

TAVOLA
B.15
PROGETTO

ELABORATO TECNICO
Ing. Mauro Ghetti

Data: 01/12/2020
Rev.: 09/08/2022

Schema fognature ed acque reflue
SCALA 1:200

STATO DI FATTO

Planimetria schema fognaro - scala 1:200

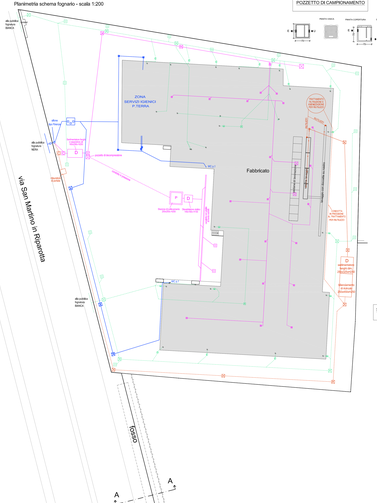

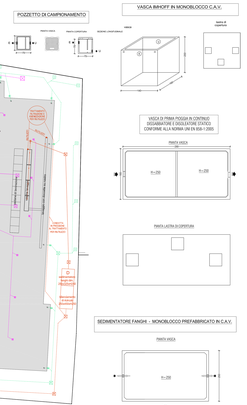

LEGENDA RETI FOGNARIE			
	RETE ACQUE BIANCHE DI COPERTURA	D	DISSABBIATORE / DISOLEATORE
	RETE ACQUE NERE	IMHOFF	VASCA PREFABBRICATA TIPO IMHOFF 100/150 L=250 (h 5 a.c.)
	RETE ACQUE DERIVANTI/INTERNI E SCOLO ESTERNO	Dissabbiatore Imhoff	VASCA DI SMALTIMENTO DI RECIPOLO
	RETE ACQUA DI LAVAGNZIONE (TERZA RETE)		POZZETTI DI CAMPIONAMENTO
	POZZETTI PREZZONE (CON TAPPO E SIFONICAPPO)		CALATE ACQUE PIOVANE DI COPERTURA
	POZZETTI RACCOLTA ACQUA PIA/BENI/INTERNI		POZZETTI SITONATI SIFIZZONAMBU (CON TAPPO E SIFONICAPPO)
	CANALETTA CON GRIGLIA DI FONDO SCHOLO		CIOOTOE ACQUE PIOVANE DEI PRAZZALI
P	POMPE IN STAZIONE DI SOLLEVAMENTO		N.B. LE ACQUE BIANCHE DI COPERTURA SARANNO RACCOLTE E ALLACCIATE ALLA RETE PUBBLICA DELLE ACQUE BIANCHE

STATO DI FATTO - Sezione A-A - Scala 1:5

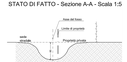

PROGETTO

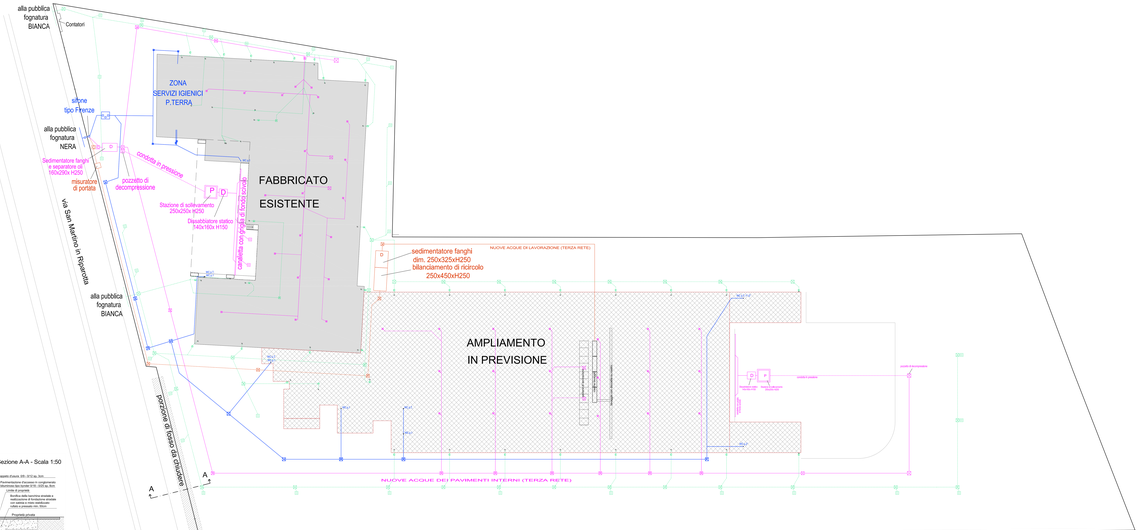
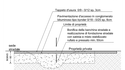
PROGETTO - Sezione A-A - Scala 1:50