

Oggetto: Piano Particolareggiato di Iniziativa Privata relativa alla zona C2 (scheda 5.7) in variante al P.R.G. Vigente ai sensi art. 3 L.R. 46/88 Attuazione dell'Accordo ai sensi dell'Art. 18 L. 20/2000 (Rep. n. 81930 Notario F. Euba del 11/03/2016 Reg. a Rimini in data 08/04/2016 n.3529 , trascritto il 12/04/2016 art. 3002)



Località: Rivabella di Rimini - Via Coletti

PROGETTO SOTTOSERVIZI: schema di impianto ACQUA

Scala: 1:500 Data: AGGIORNAMENTO GIUGNO 2023

Progettista	Tecnico competente in Opere Idriche	Tavola
Dott. Ing. Elio Giuliano Amati	Dott. Ing. Emanuele Baragi	9/D



Studio tecnico "PLANNING" Ing. Ass. di Elio Ing. Amati e Marco Ing. Ricci - AUTOCAD license n. 053-70083933  
 Sul presente elaborato grava il DIRITTO DI PROPRIETÀ, per cui ne è vietata la riproduzione anche parziale, cessione o furti, la diffusione, se non dietro esplicita autorizzazione scritta. Ogni violazione sarà perseguita ai sensi delle vigenti leggi civili e penali.

LEGENDA SIMBOLI GRAFICI


	Rete acquedotto PVC PN16
	Idrante
	Allacci acquedotto multistrato-alluminio-polipropilene

Planimetria di progetto

- LE QUOTE DEI PUNTI SONO RIFERITE AL LIVELLO MEDIO DEL MARE (0.00).

Legenda dei Vincoli paesaggistici

- Fascia arenile/battigia
- Fascia perfluiviale delle acque pubbliche
- Fascia di rispetto FF.SS. (ml 30)
- Limite Fascia di rispetto Scalo Consorziale (ml 3) linee interrate

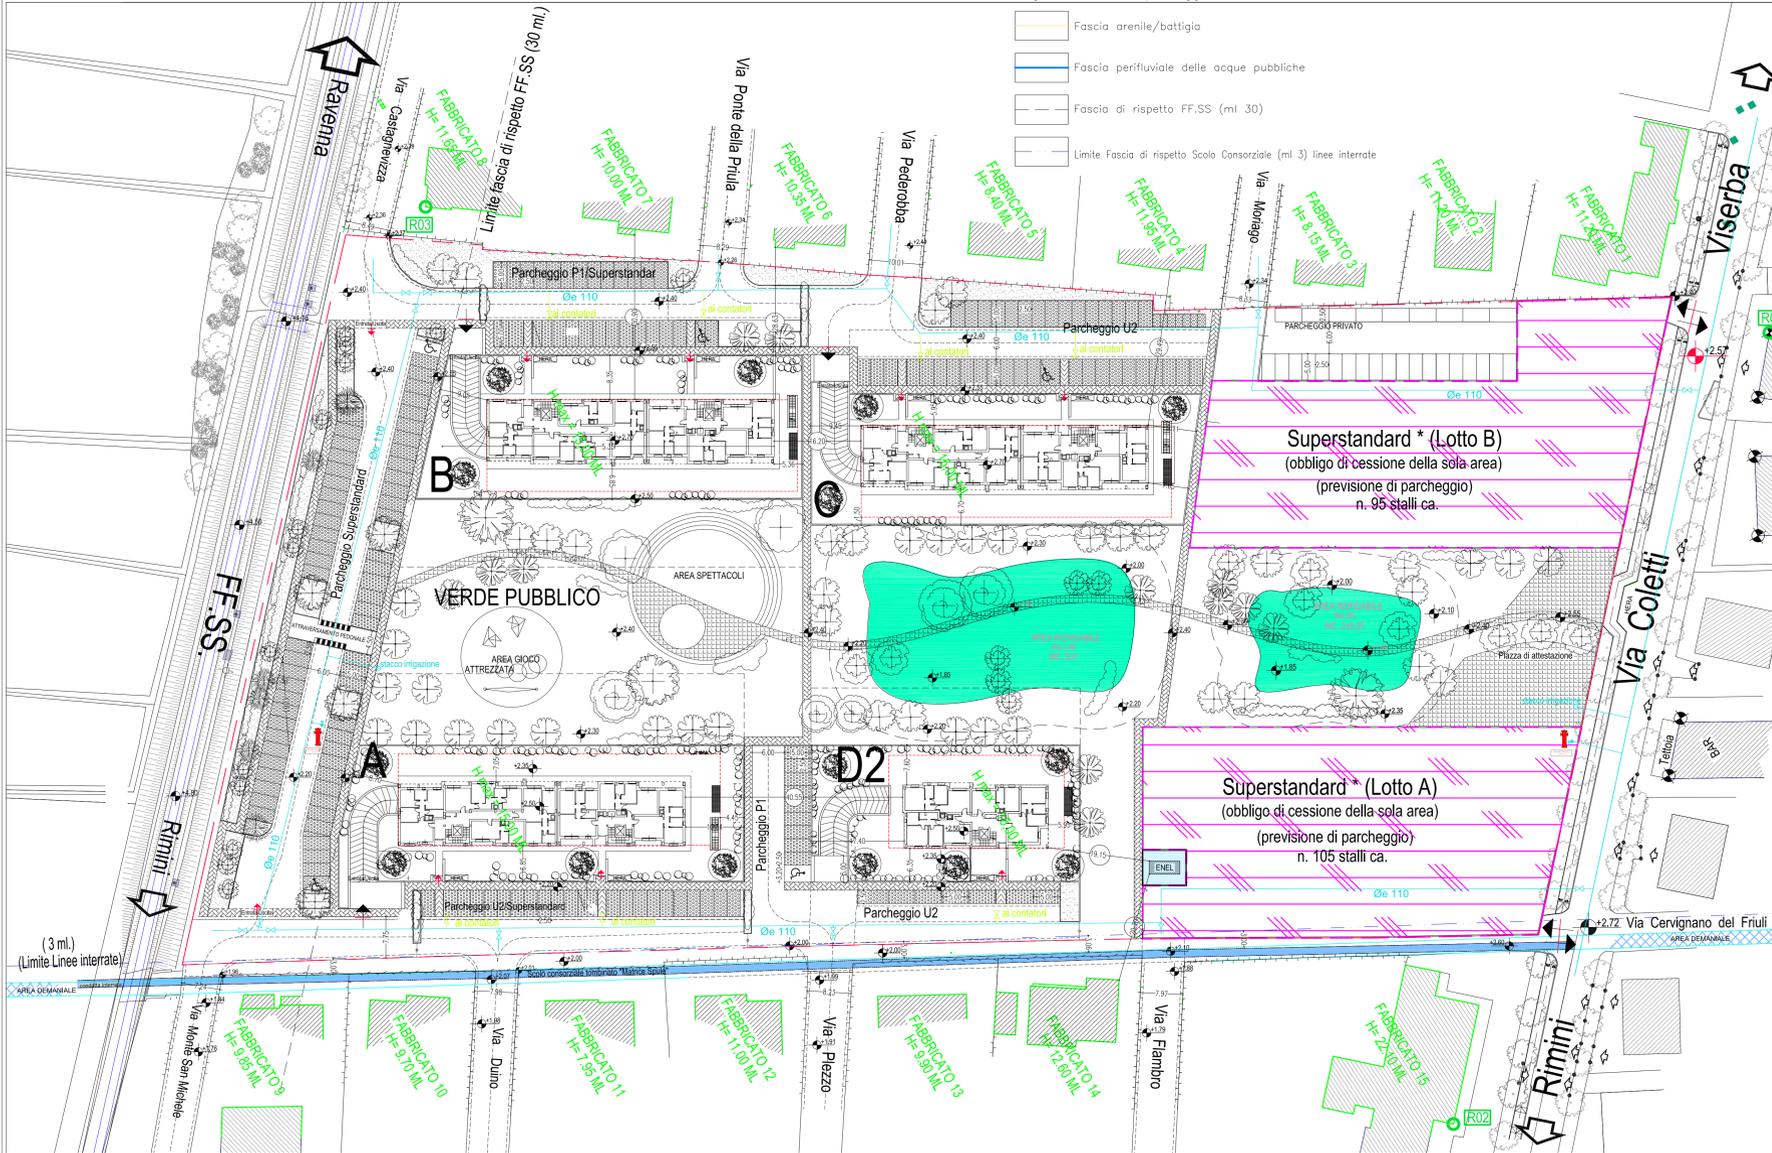

(3 ml.)  
 (Limite Linee interrate)