COMUNE DI RIMINI

VARIANTE A PIANO PARTICOLAREGGIATO "REGINA PACIS"

P.P. "REGINA PACIS" - Scheda di P.R.G. 9.3 B
Rimini - via Buonamici / via Gravina
(approvato con delibera di G.C. n. 64 del 12.03.2019)

Proprietà:	Progettisti:
MAR-BELL s.r.l. P.IVA 03403960408	Ing. Alessandro Ravaglioli

data: Novembre 2023	Tavola 19-VAR

elaborato: Passi carrai

AxE S.r.l.
Via Nuova Circonvallazione 69 47924 - Rimini
TEL. 0541799969
www.axe-s.it - info@axe-s.it

AxE S.r.l. si riserva a termini di legge la proprietà del presente disegno con divieto di riprodurre o cedere a terzi senza sua autorizzazione.

Planimetria scala 1:2000

Foglio n° 88 - Part. 94-902-903-904-909-910-911-912-913-1360-1346-1348-1343 1345-825-1382

Foglio n° 99 - Part. 64-596-598

Area oggetto di intervento
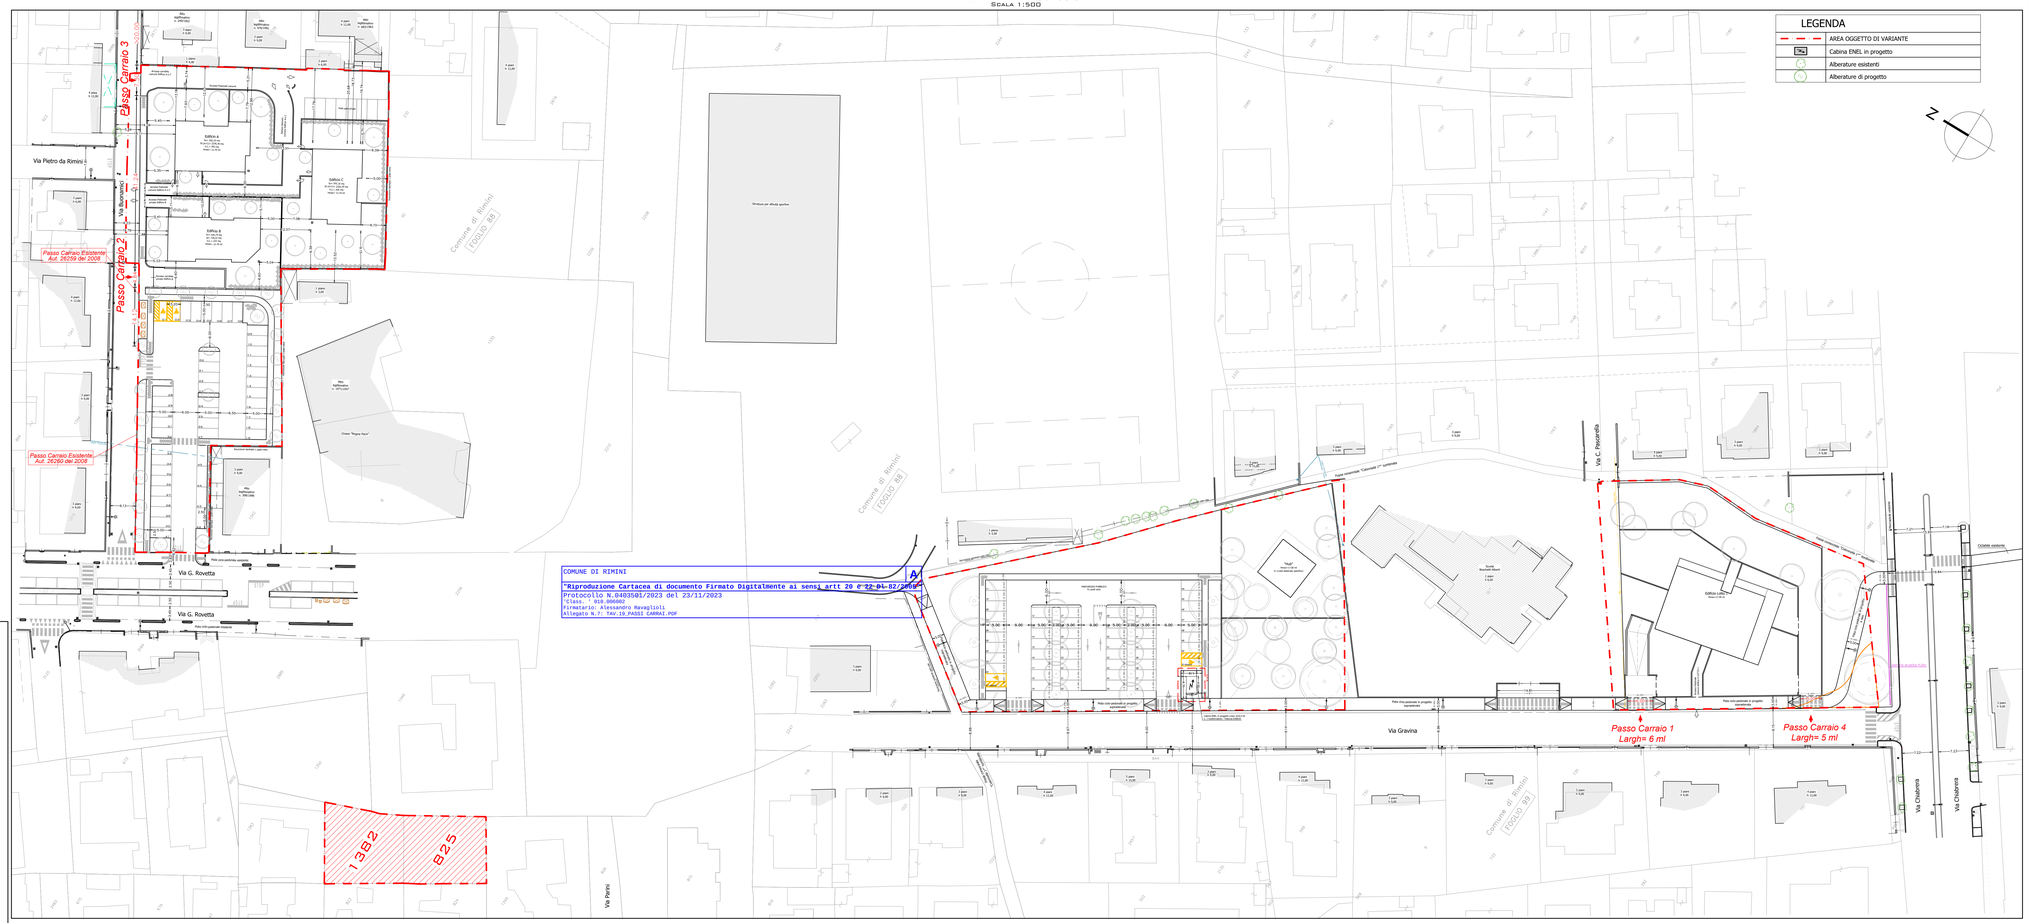
Planimetria generale d'insieme
Scala 1:500