

COMUNE DI RIMINI

PIANO PARTICOLAREGGIATO  
 "REGINA PACIS"

P.P. "REGINA PACIS" - Scheda di P.R.G. 9.3 B  
 Rimini - via Buonamici / via Gravina

Proprietà:

Progettisti:  
 Ing. Alessandro Ravaglioli

data: Agosto 2012

Tavola 21


elaborato: Sezione tipo per la posa degli impianti tecnologici



PLANIMETRIA SCALA 1:2000  
 FOGLIO N° 88 - PART. 94-902-903-904-909-910-911-912-913-1360-1346-1348-1343  
 1345-825-1382  
 FOGLIO N° 99 - PART. 64-596-598

AREA OGGETTO DI INTERVENTO

SEZIONE STRADALE TIPO  
 SCALA 1:50

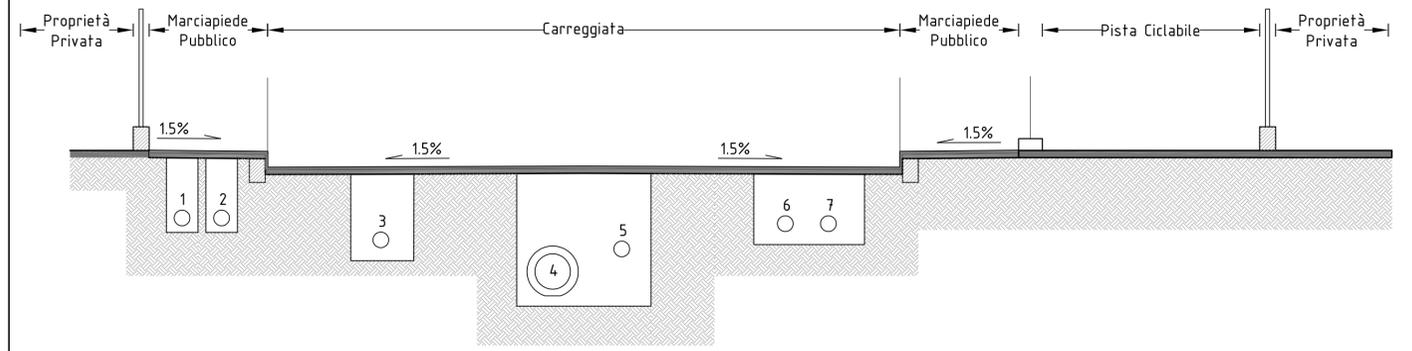

LEGENDA

- 1 Impianto di Pubblica Illuminazione
- 2 Rete distribuzione telefonica
- 3 Rete distribuzione energia elettrica
- 4 Rete fognaria acque bianche
- 5 Rete fognaria acque nere
- 6 Rete distribuzione acquedotto
- 7 Rete distribuzione gas metano

ARCHITECTS PER ENGINEERING GROUP  
 Via Nuova Circonvallazione 69 47924 - Rimini  
 TEL. 0541791589 - 05417387011 - FAX. 0541776031  
 www.apere.it - info@apere.it

