

COMUNE DI RIMINI

VARIANTE A PIANO PARTICOLAREGGIATO  
"REGINA PACIS"


P.P. "REGINA PACIS" - Scheda di P.R.G. 9.3 B  
Rimini - via Buonarroti / via Gravina  
(approvato con delibera di G.C. n. 64 del 12.03.2019)

Proprietà:	Progettisti:
	Ing. Alessandro Ravaglioli


data: Luglio 2023      Tavola 24a

elaborato: Fossa colonnella: stato di fatto


AXE S.r.l.  
via Saffi, 10 - 47921 Rimini (RN)  
tel. 0541/204000 - fax 0541/204001  
www.axe.it - email: info@axe.it

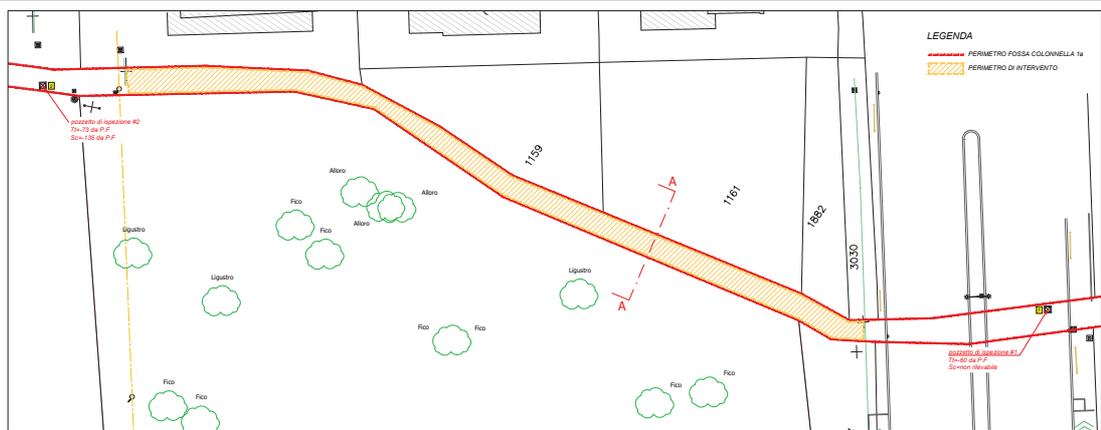

PLANIMETRIA STATO DI FATTO FOSSA COLONNELLA  
SCALA 1:200

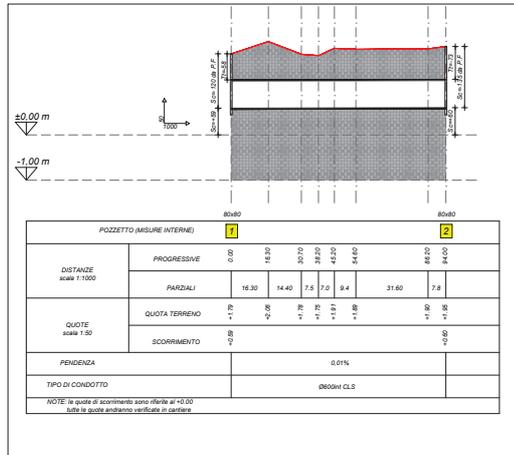

PROFILO DI SCORRIMENTO FOSSA ESISTENTE

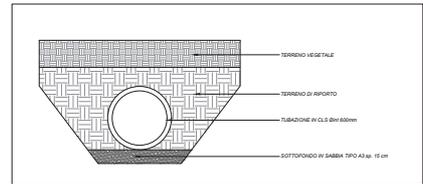

SEZIONE A-A SULLA FOSSA ESISTENTE  
SCALA 1:10