

Protocollo N.0237878/2023 del 06/07/2023

Class. 010.001008

Firmatario: Elio Giuliano Amati

Allegato N.2, INTEGRAZIONE ELAB.4A - MODELLAZIONE 10.5 M.PDF

Oggetto: Piano Particolareggiato di Iniziativa Privata relativa alla zona C2 (scheda 5.7) in variante al P.R.G. Vigente ai sensi art. 3 L.R. 46/88 Attuazione dell'Accordo ai sensi dell'Art. 18 L. 20/2000 (Rep. n. 81930 Notaio F. Ecuba del 11/03/2016 Reg. a Rimini in data 08/04/2016 n.3529 , trascritto il 12/04/2016 art. 3002)


Proprietà

Località: Rivabella di Rimini – Via Coletti

Valutazione previsionale di clima acustico
INTEGRAZIONE: MODELLAZIONE A 10.5 M DI ALTEZZA

Data: INTEGRAZIONE GIUGNO 2023



Progettisti		Elaborato
Dott. Ing. Elio Giuliano Amati	Dott. Ing. Iunior Nunzio Guerriero	4A
ENTECA N. 5284		

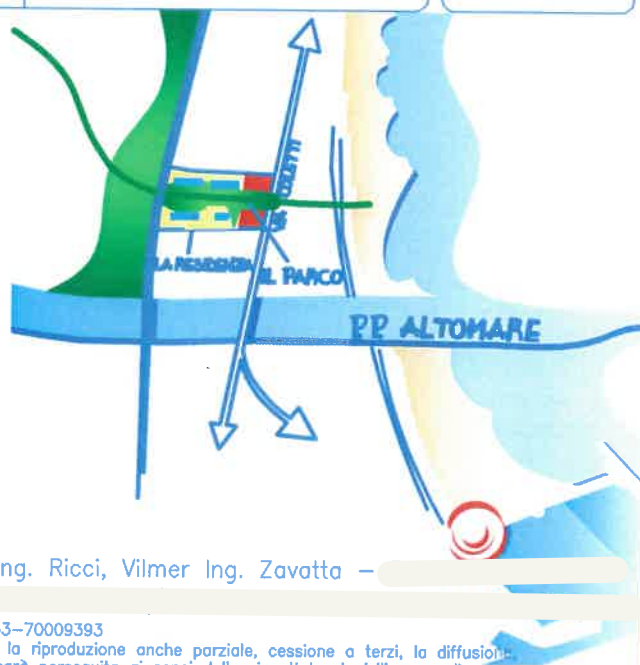



Studio tecnico "PLANNING" Ingg. Ass. di Elio Ing. Amati, Marco Ing. Ricci, Vilmer Ing. Zavatta -

AUTOCAD licenza n° 053-70009393

Sul presente elaborato grava il DIRITTO DI PROPRIETA', per cui ne è vietata la riproduzione anche parziale, cessione a terzi, la diffusione, se non dietro nostra espressa autorizzazione scritta. Ogni violazione sarà perseguita ai sensi delle vigenti leggi civili e penali.

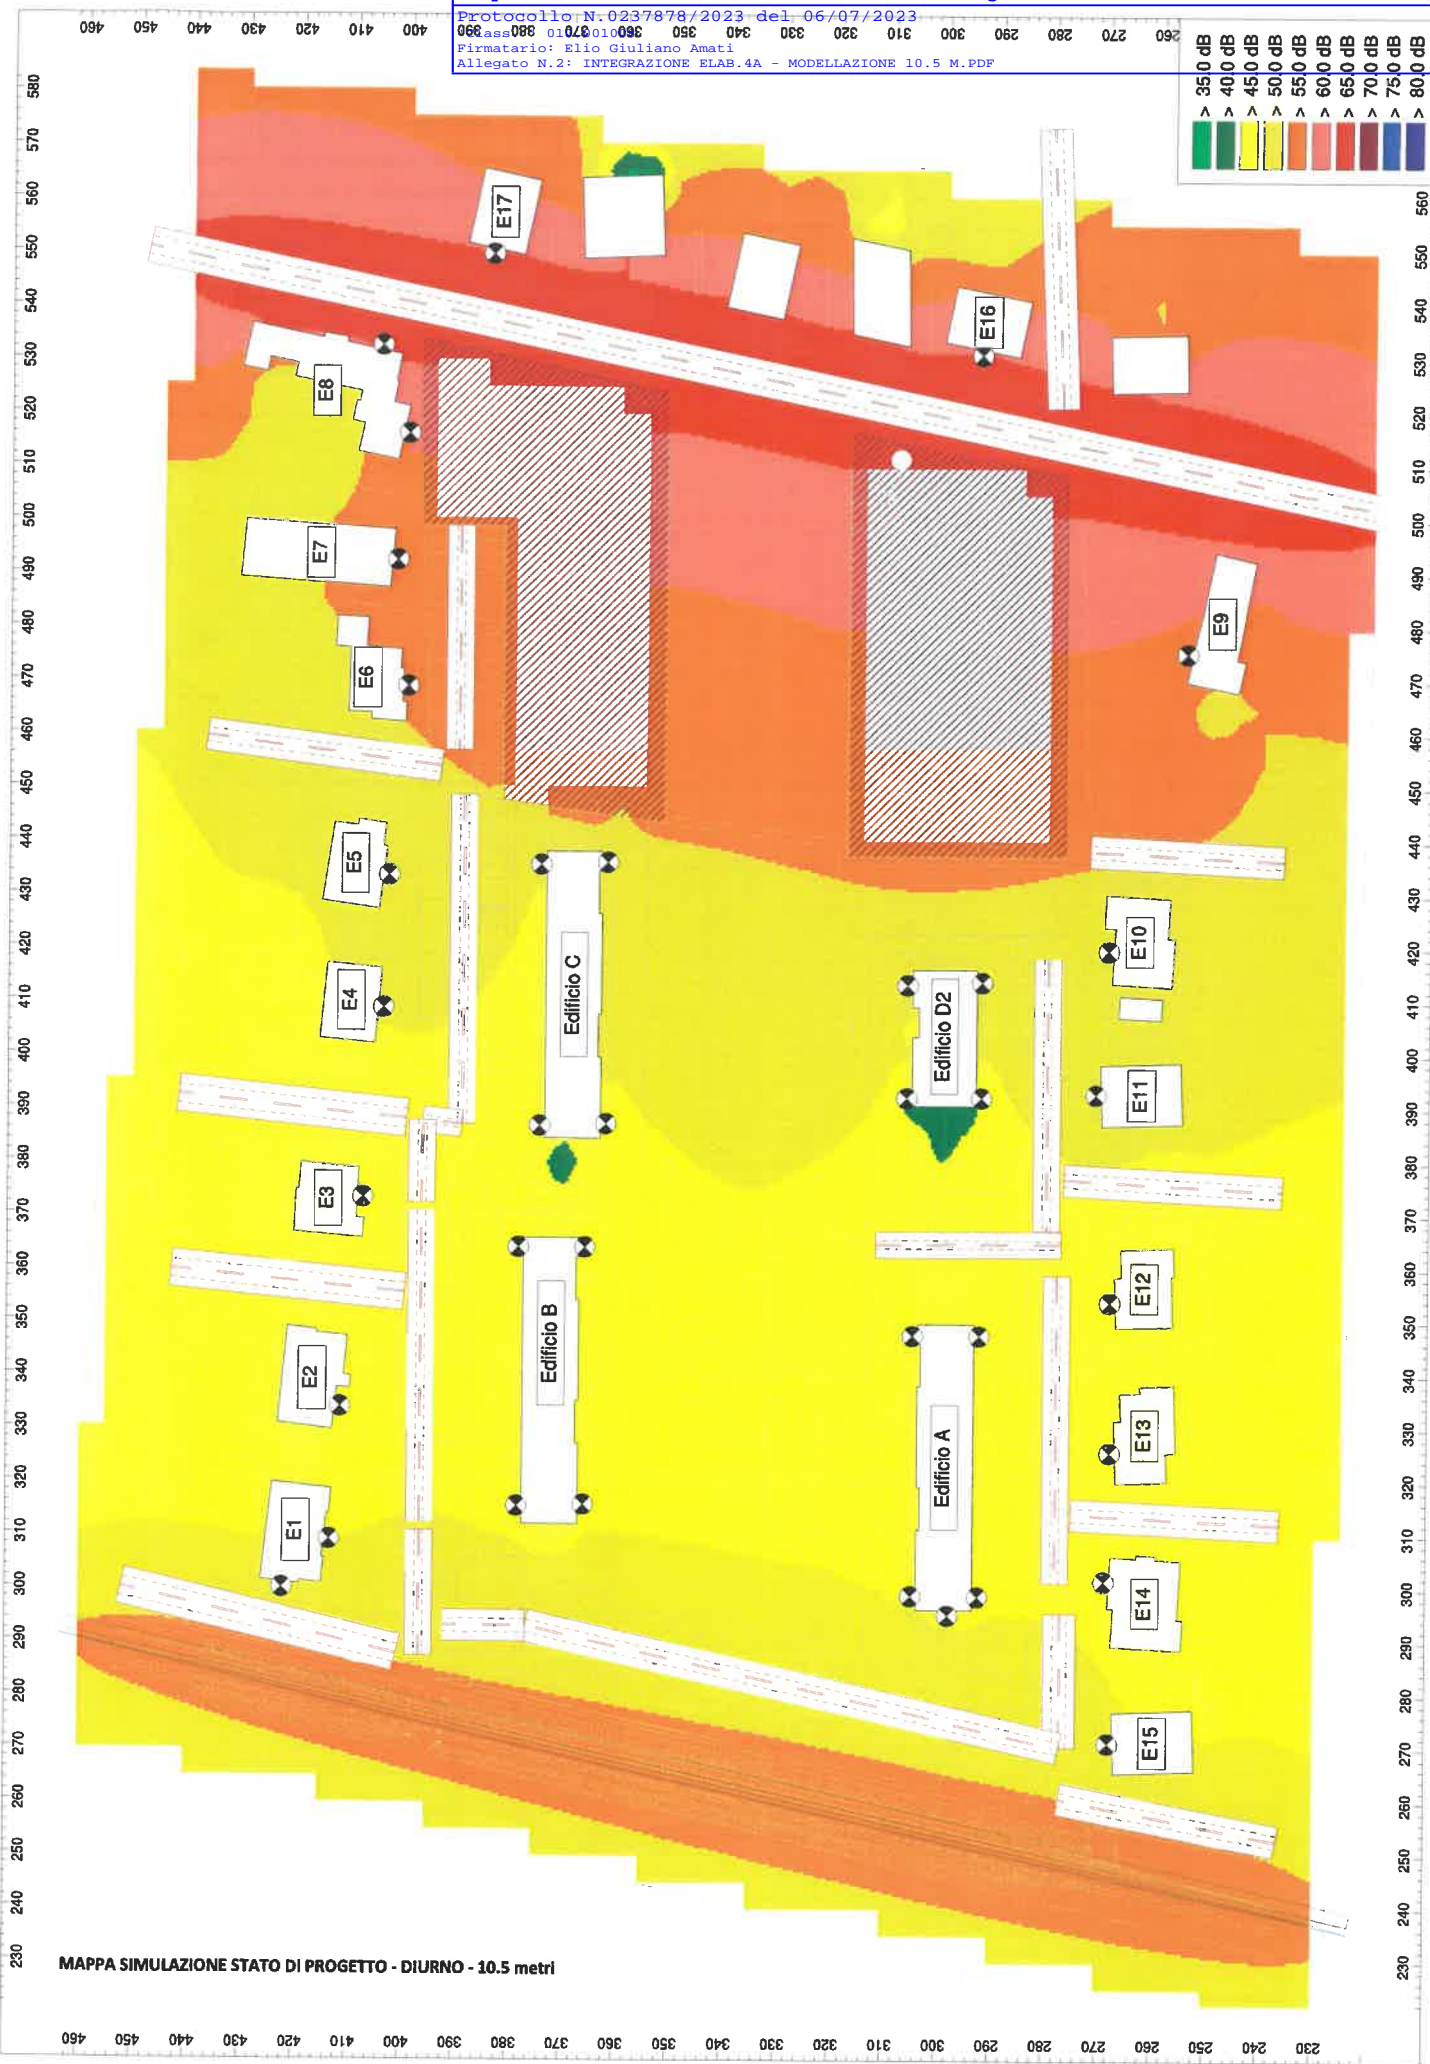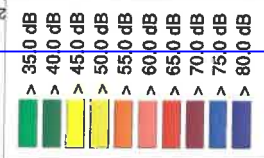

MAPPA SIMULAZIONE STATO DI PROGETTO - DIURNO - 10.5 metri

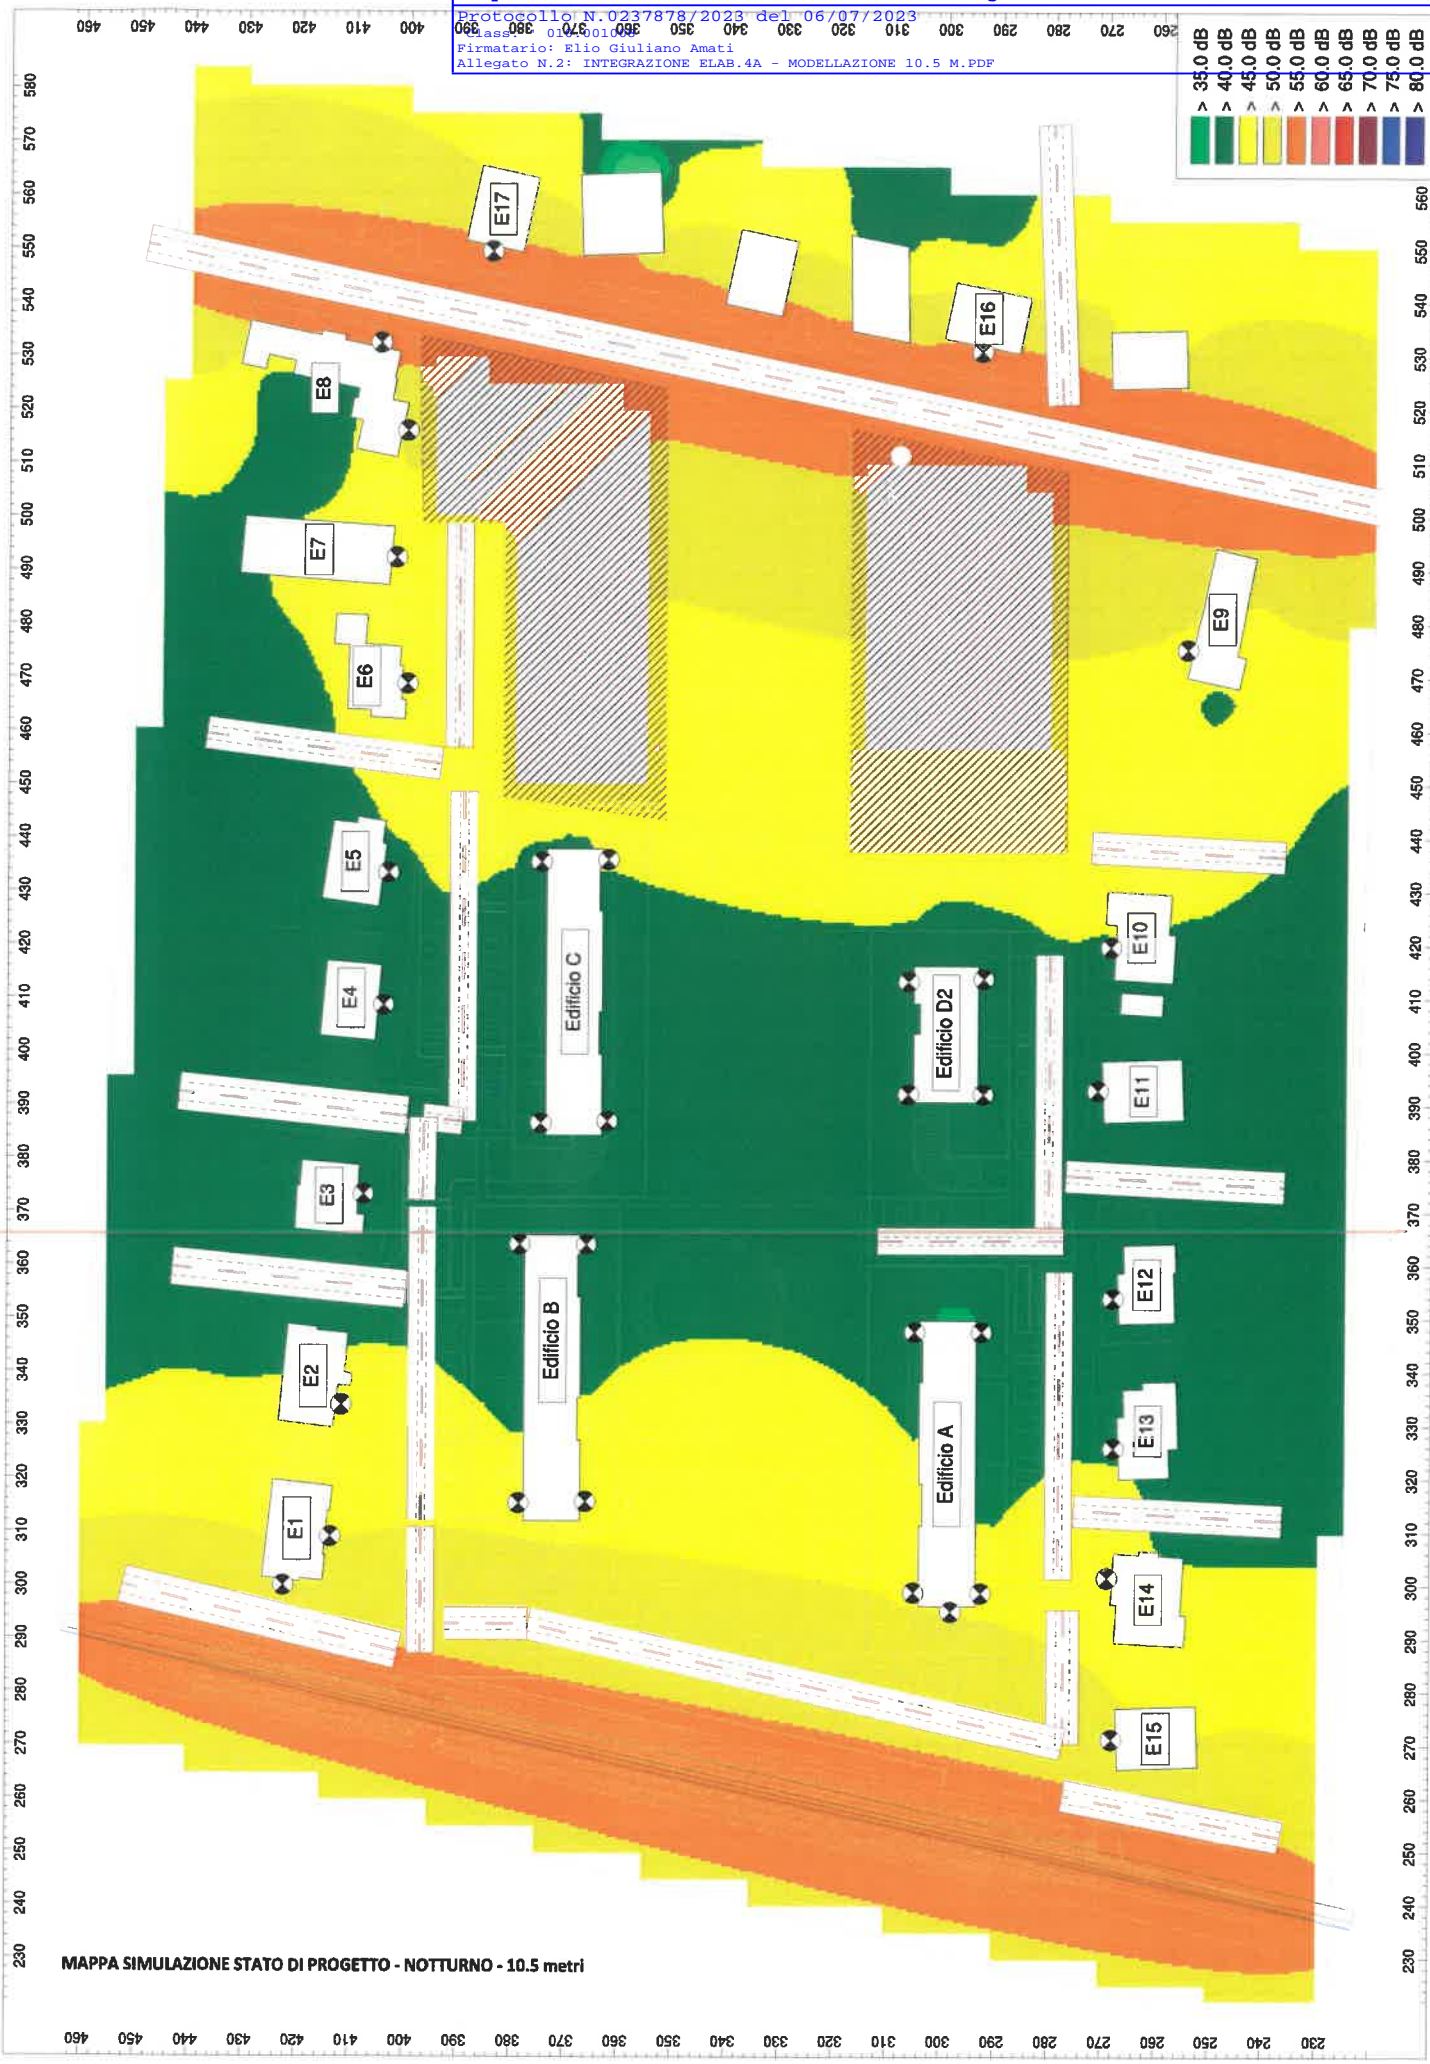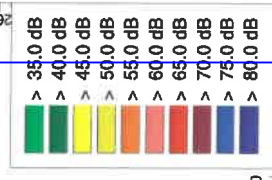

MAPPA SIMULAZIONE STATO DI PROGETTO - NOTTURNO - 10.5 metri