

Oggetto: Piano Particolareggiato di Iniziativa Privata relativa alla zona C2 (scheda 5.7) in variante al P.R.G. Vigente ai sensi art. 3 L.R. 46/88 Attuazione dell'Accordo ai sensi dell'Art. 18 L. 20/2000 (Rep. n. 81930 Notaio F. Ecuba del 11/03/2016 Reg. a Rimini in data 08/04/2016 n.3529 , trascritto il 12/04/2016 art. 3002)

Proprietà:

Località: Rivabella di Rimini – Via Coletti

STATO DI FATTO: Documentazione Fotografica

Scala: 1:500

Data: AGGIORNAMENTO DICEMBRE 2022

Progettista

Dott. Ing. Elio Giuliano Amati

Tavola


3/C




Studio tecnico "PLANNING" Ingg. Ass. di Elio Ing. Amati, Marco Ing. Ricci, Vilmer Ing. Zavatta – P.iva 01182720407
47814 Bellaria Igea Marina (RN)–Via A. Moro 1–Tel. 0541/330656–Fax 0541/330016 e–mail: info@studioplanning.net

AUTOCAD licenza n° 053-70009393

Sul presente elaborato grava il DIRITTO DI PROPRIETA', per cui ne è vietata la riproduzione anche parziale, cessione a terzi, la diffusione, se non dietro nostra espressa autorizzazione scritta. Ogni violazione sarà perseguita ai sensi delle vigenti leggi civili e penali.

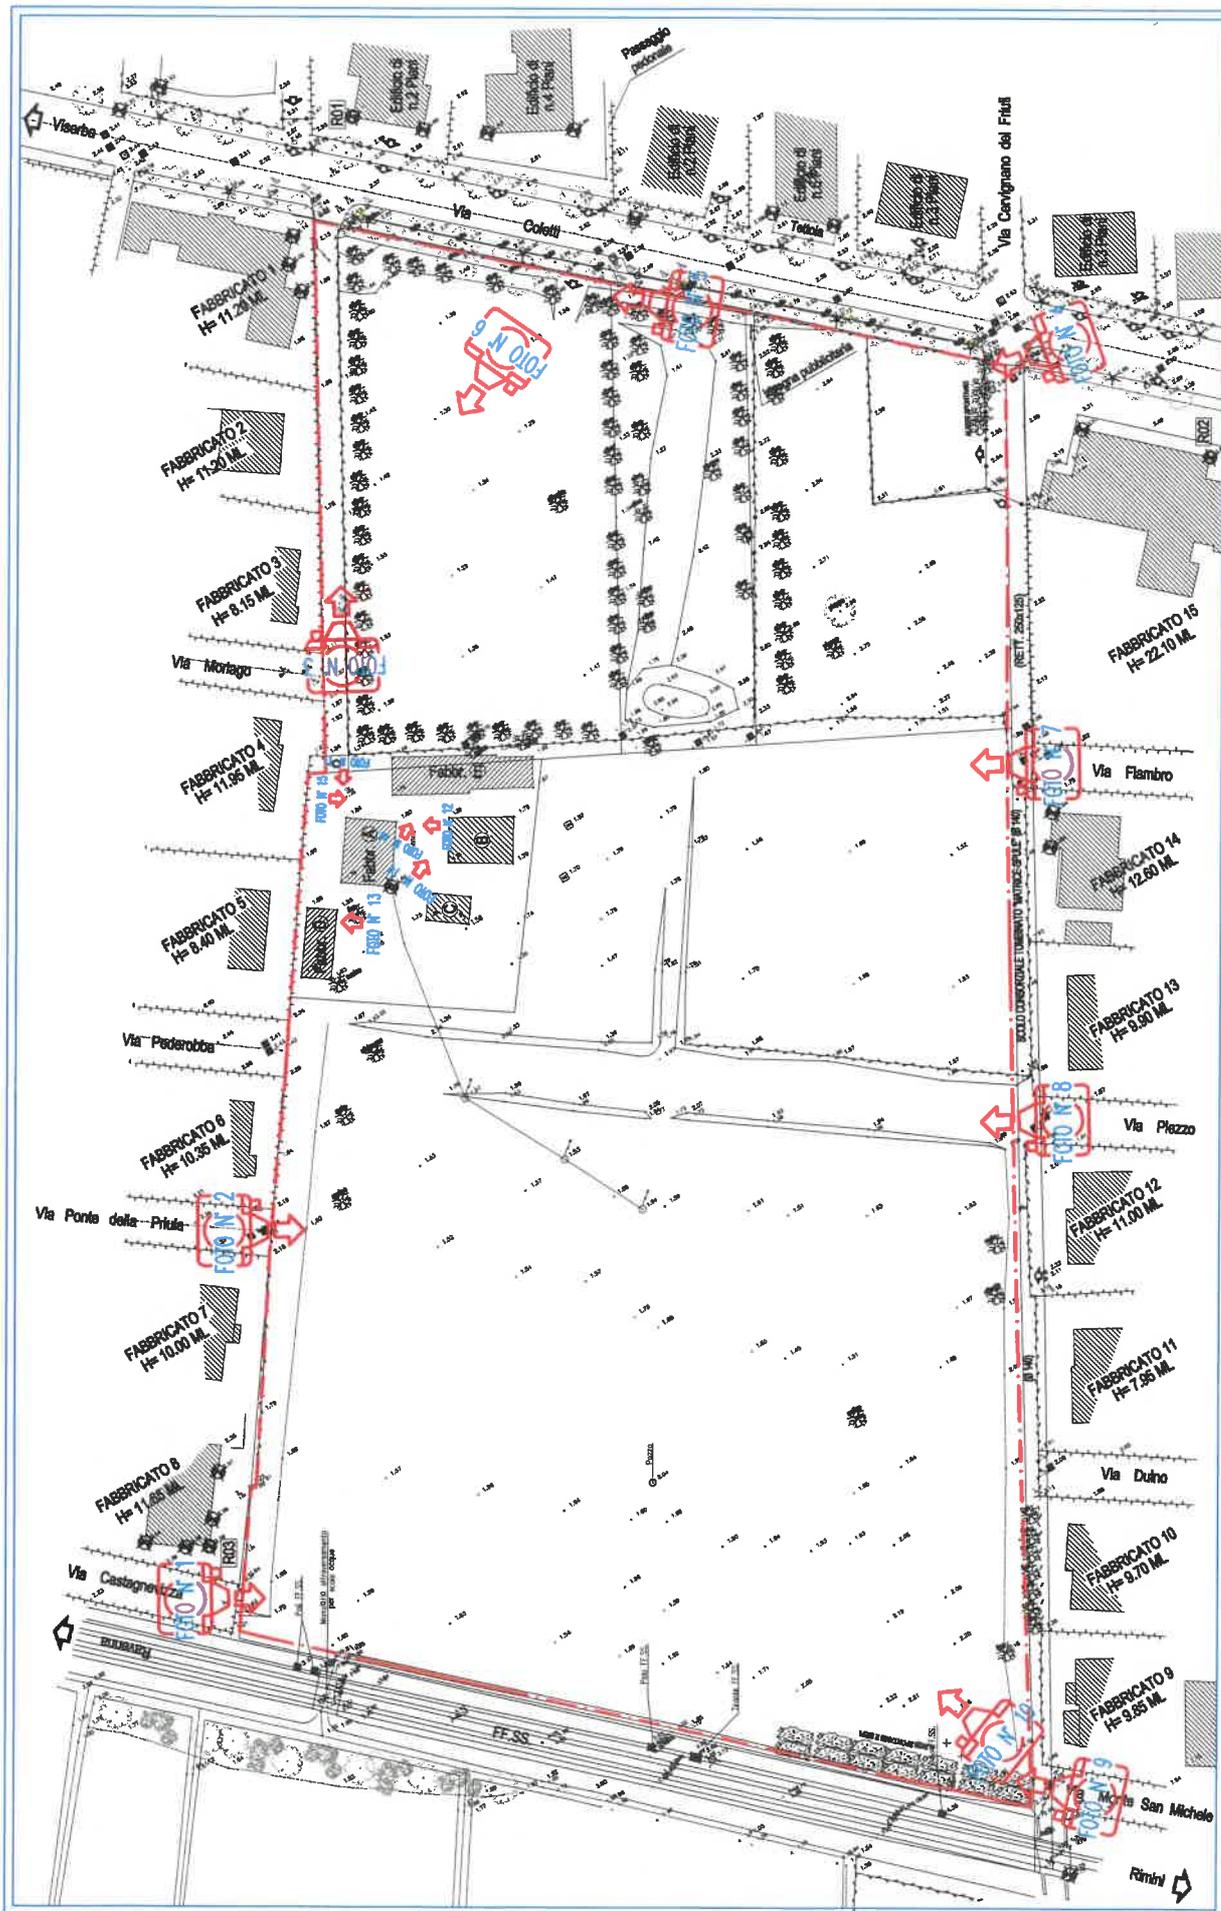

PUNTI DI SCATTO

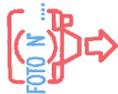

DOCUMENTAZIONE FOTOGRAFICA

Area Privata di Comparto



1) Da Via Monte San Michele



2) Da Via Ponte della Priula



3) Stradina privata con accesso su Via Coletti



4) Da Via Coletti, direzione Viserba



5) Recinzione su Via Coletti



6) Interna, lato Viserba



7) Da Via Flambro



8) Da Via Plezzo



9) Da Via Monte San Michele



10) Da Via Monte San Michele



11)



12)



13)



14)



15)



16)