

COMUNE DI RIMINI - ACER RIMINI




Progettazione per l'attuazione del PIERS - programma integrato di edilizia residenziale sociale ex Questura a Rimini - PROGETTO DEFINITIVO


PROPRIETA':	Comune di Rimini
PROGETTAZIONE ARCHITETTONICA	Arch. Filippo Govoni Arch. Federico Orsini QB Atelier via Montebello 102, 44121 Ferrara info@qbatelier.it www.qbatelier.it
PROGETTAZIONE STRUTTURE	Arch. Andreja Tagliatesta
PROGETTAZIONE IMPIANTI	Ing. Enrico Pallara
CONSEGNA	giugno 2023

CONTENUTI	GRUPPO	TAVOLA N.
Stato di progetto - Inquadramento urbano Render 1:200	A	2


File | 20230605_RIMINI HOUSING PD

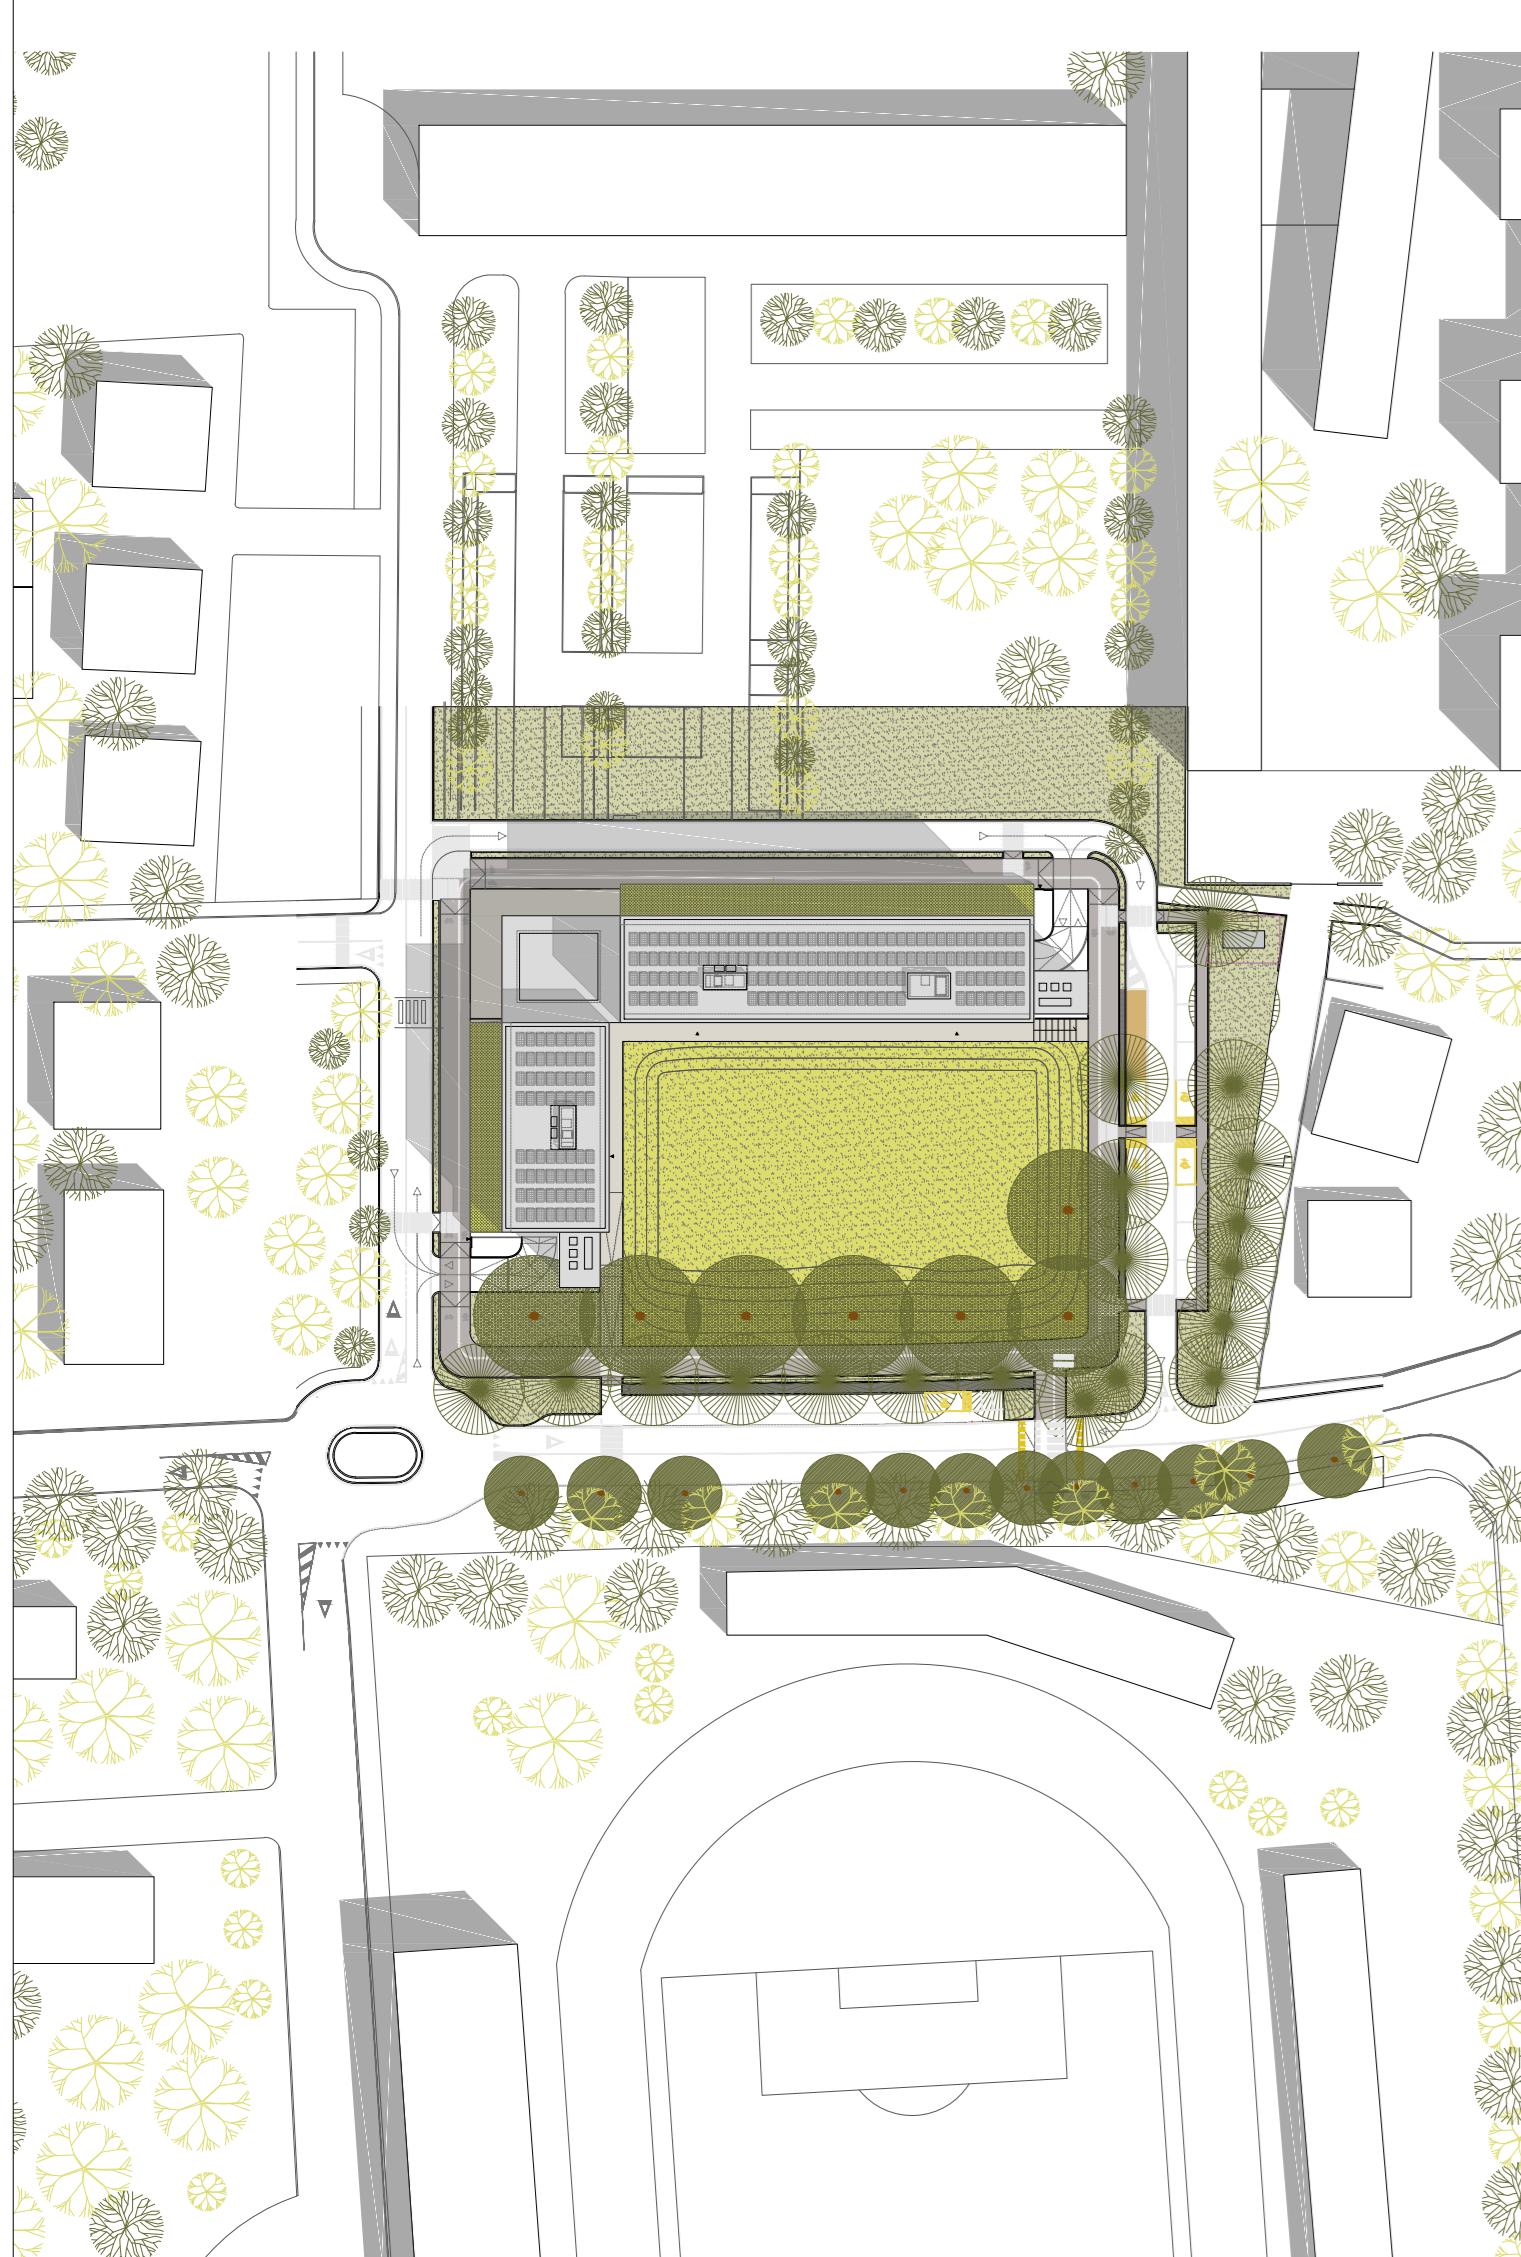

Inquadramento urbanistico, scala 1:1000

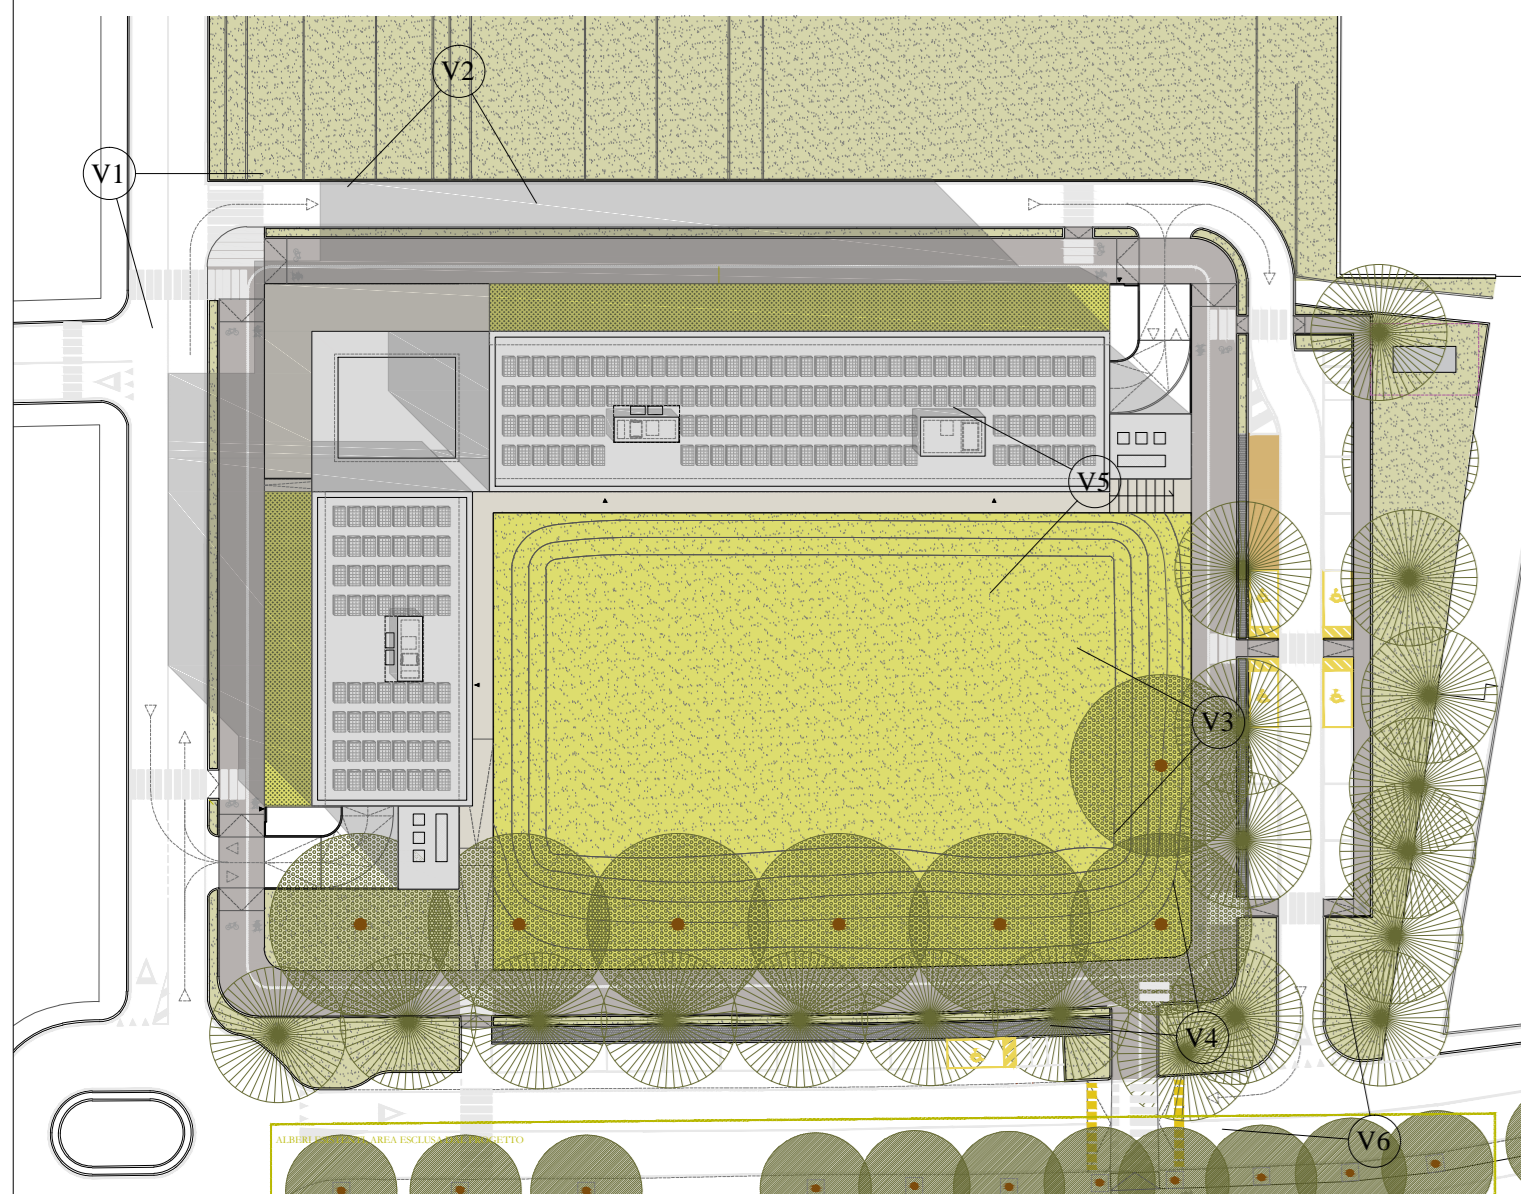

Punti di vista dei render

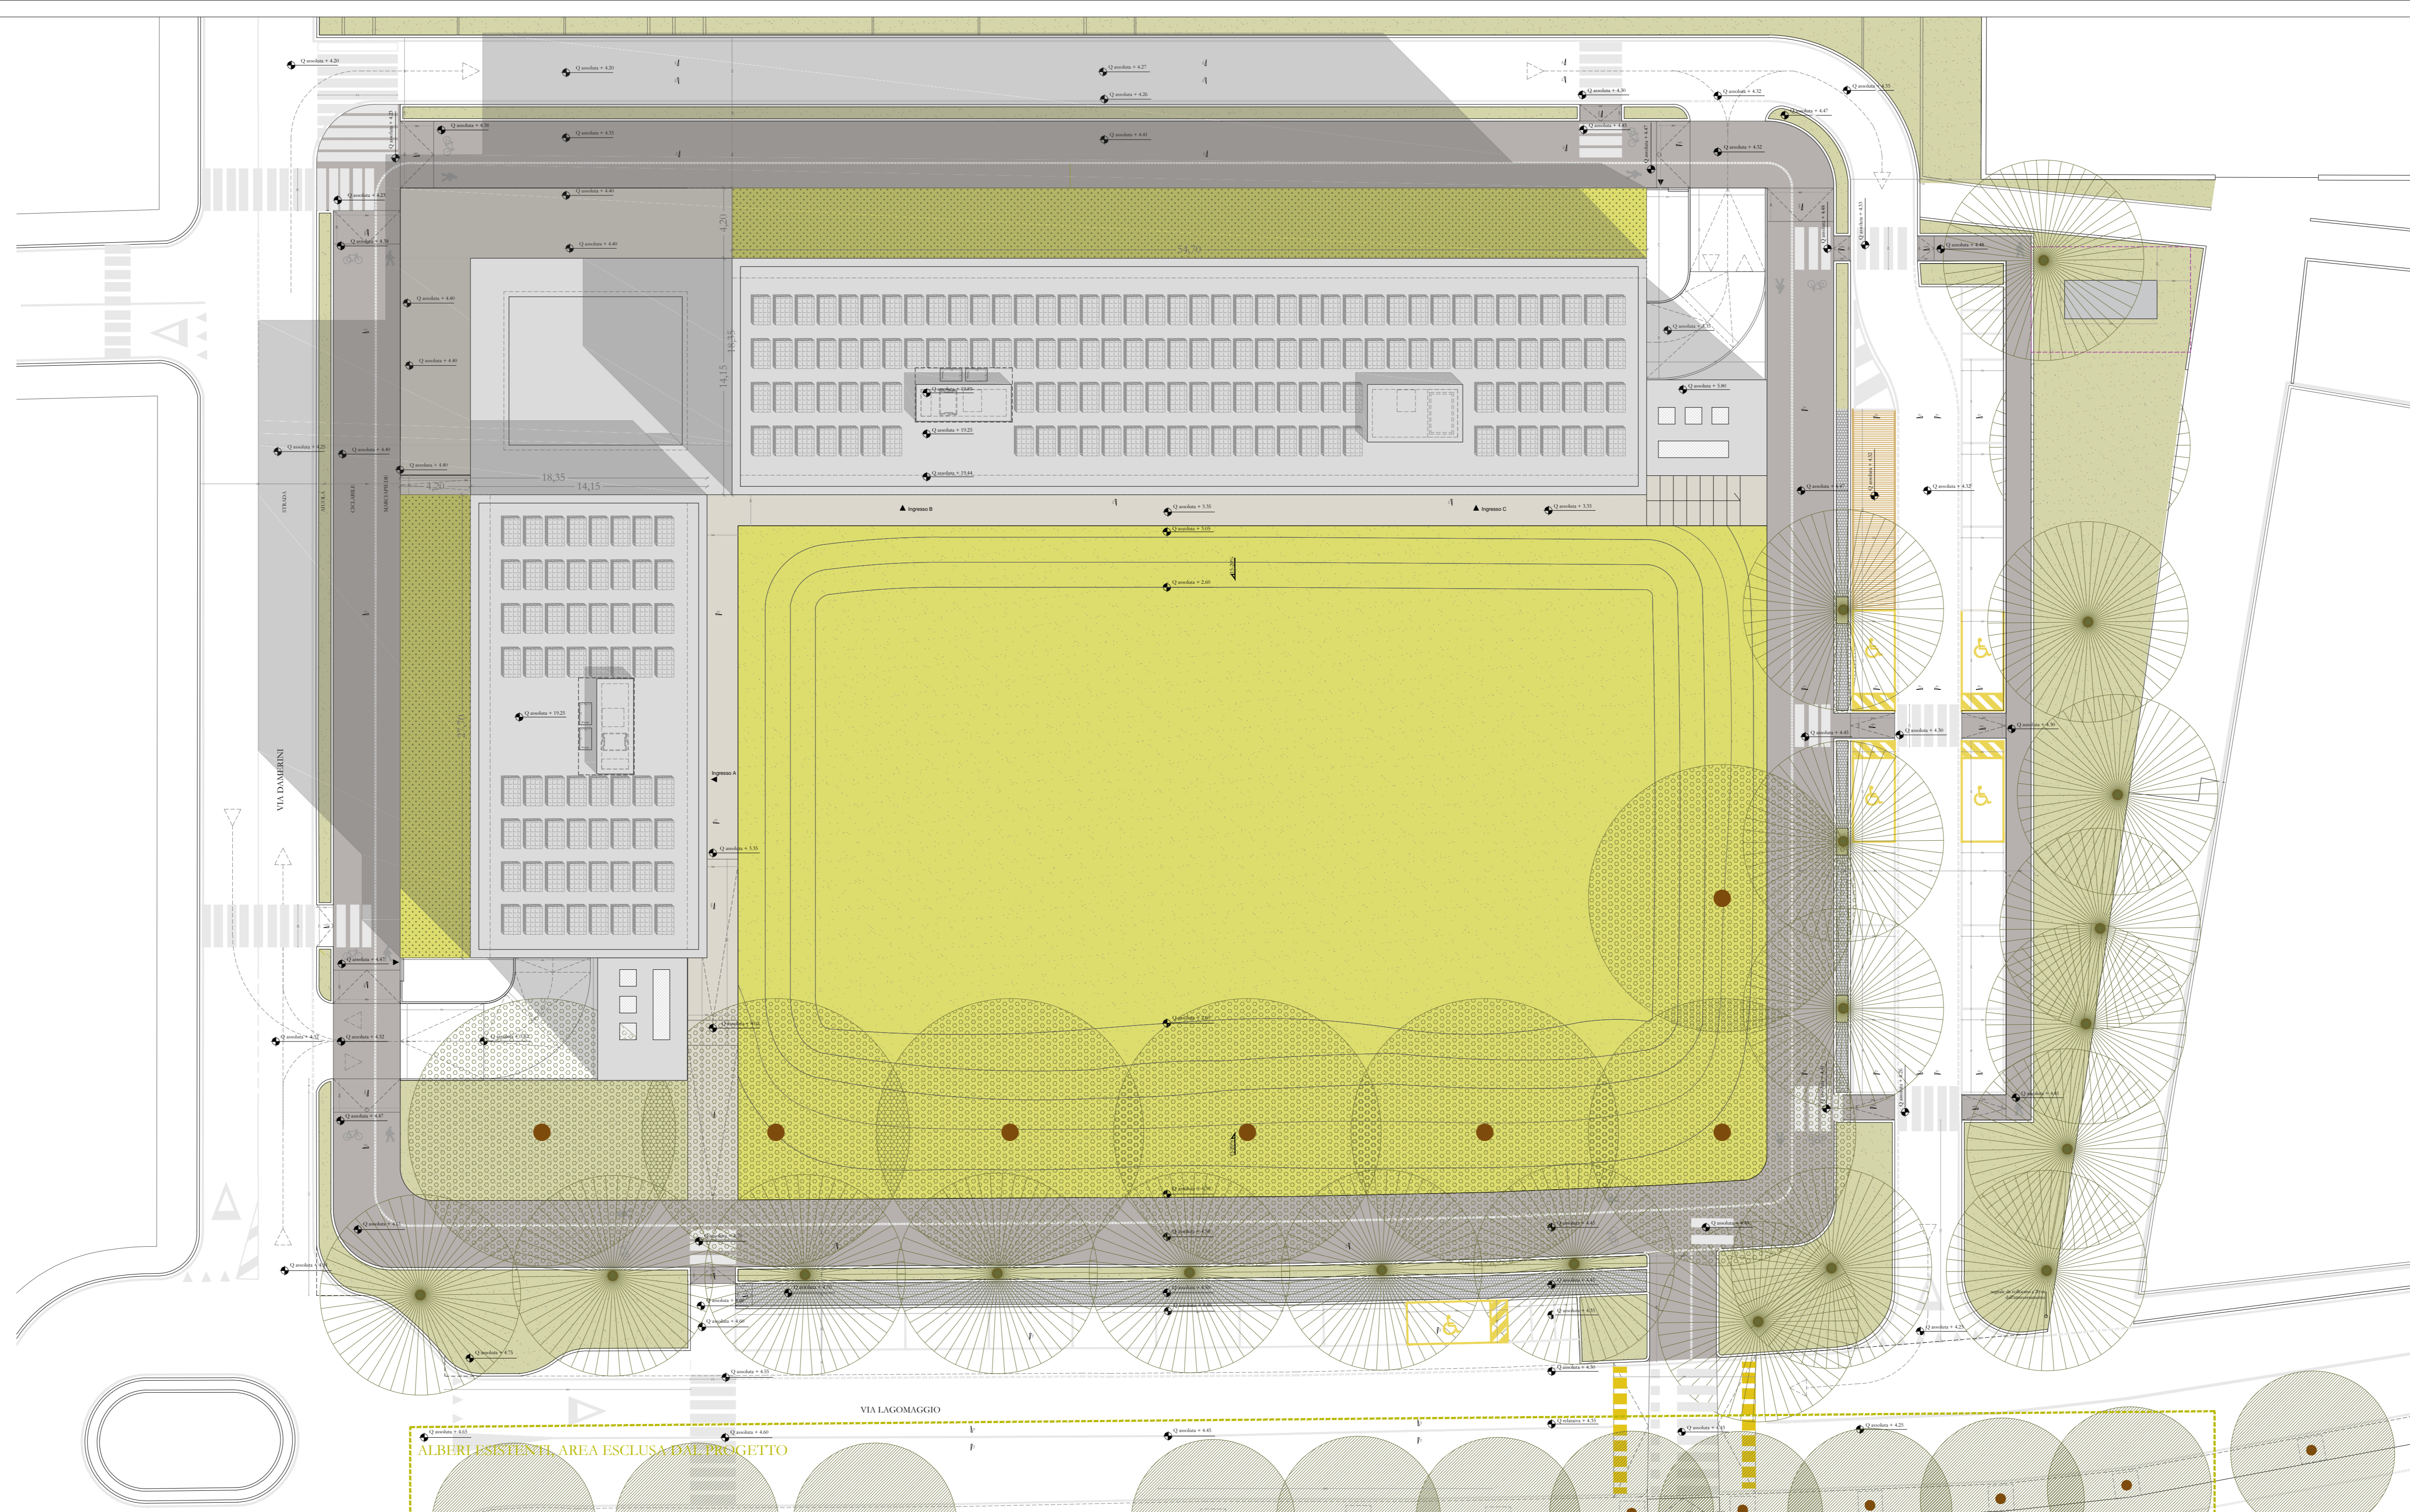

Planivolumetrico, scala 1:200



V1



V3



V5



V2



V4



V6