COMUNE DI RIMINI - ACER RIMINI

Progettazione per l'attuazione del PIERS - programma integrato di edilizia residenziale sociale
ex Questura a Rimini - PROGETTO DEFINITIVO

PROPRIETA':	Comune di Rimini
PROGETTAZIONE ARCHITETTONICA	Arch. Filippo Govoni Arch. Federico Orsini **QB Atelier** via Montebello 102, 44121 Ferrara info@qbatelier.it www.qbatelier.it Arch. Andreja Tagliatesta
PROGETTAZIONE STRUTTURE	Ing. Enrico Pallara
PROGETTAZIONE IMPIANTI	Ing.Gustavo Bernagozzi

CONSEGNA giugno 2023

CONTENUTI	GRUPPO	TAVOLA N.
Stato di progetto - Planivolumetrico 1:100	A	3

file | 20230605_RIMINI HOUSING PD

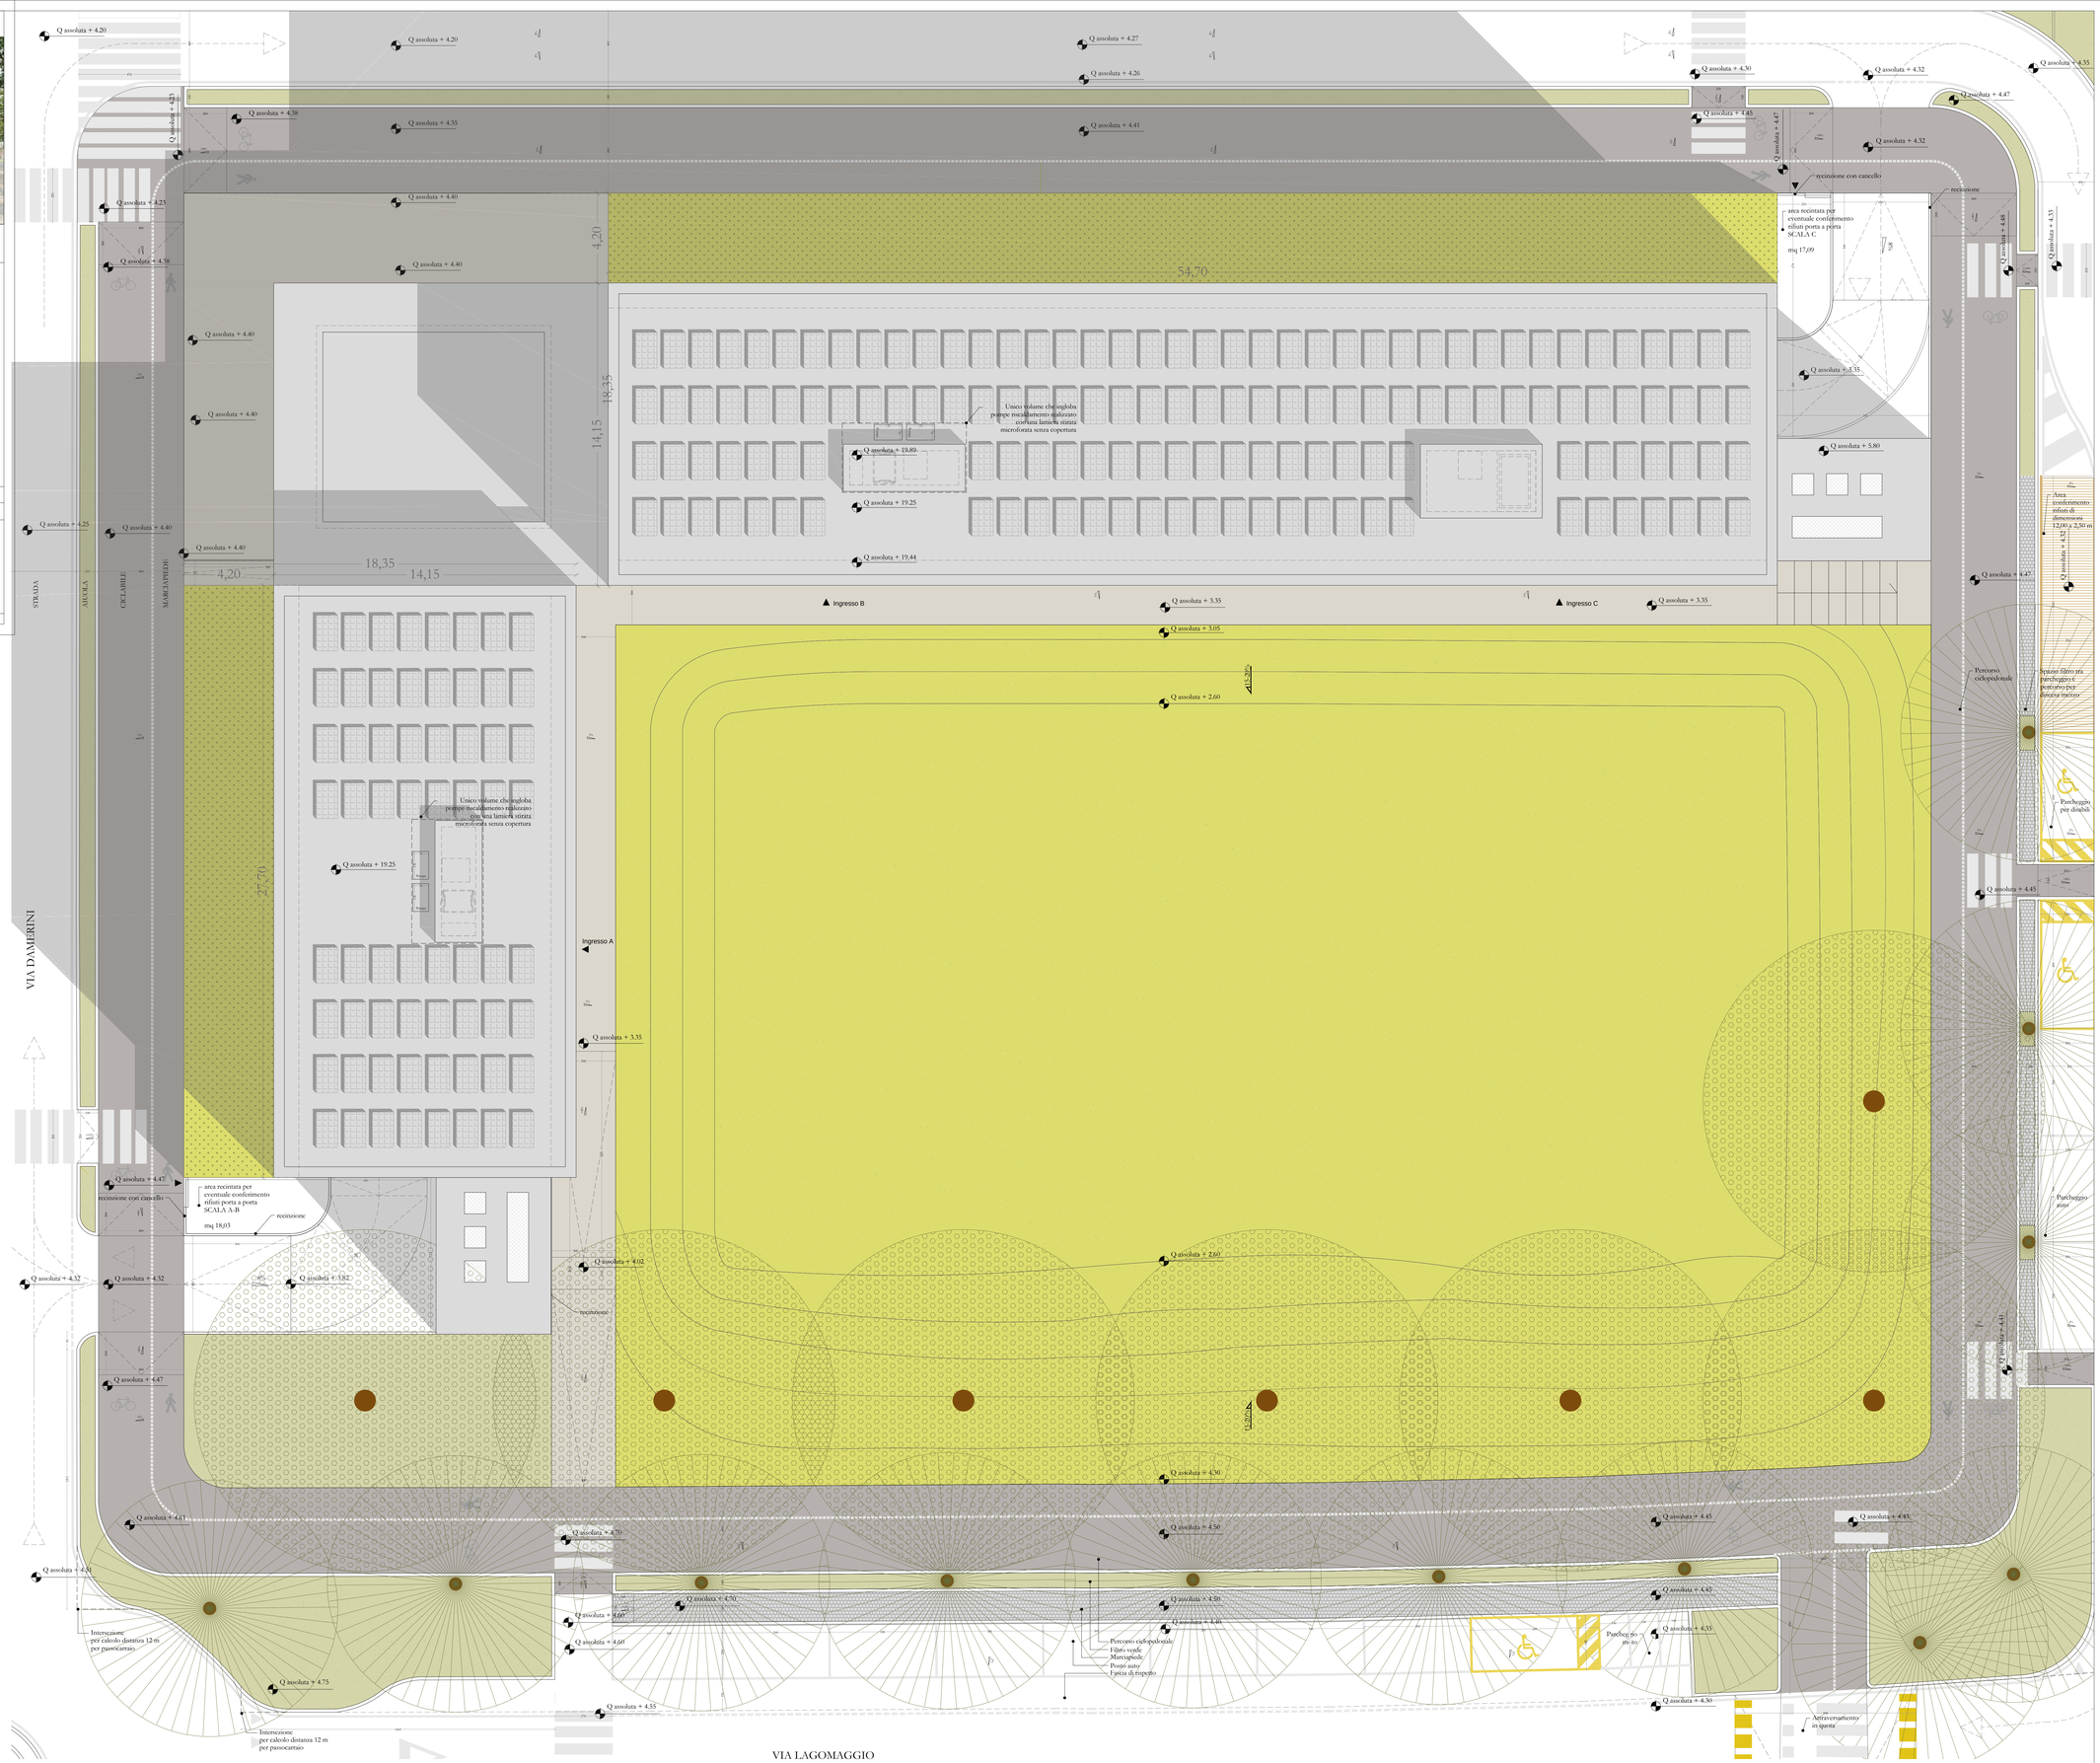

Pianta piano coperture, scala 1:100