



Progettazione per l'attuazione del PERS - programma integrato di edilizia residenziale sociale ex Questura a Rimini - PROGETTO DEFINITIVO

PROPRIETA': Comune di Rimini

PROGETTAZIONE ARCHITETTONICA: Arch. Filippo Govoni, Arch. Federico Orsini

QB Atelier
via Montebello 102, 44121 Ferrara
info@qbatelier.it
www.qbatelier.it

PROGETTAZIONE STRUTTURE: Arch. Andreja Tagliatesta


PROGETTAZIONE IMPIANTI: Ing. Enrico Pallara

PROGETTAZIONE IMPIANTI: Ing. Gustavo Bernagozzi




CONSEGNA		giugno 2023
CONTENUTI	GRUPPO	TAVOLA N.
Stato di fatto- reti e sottoservizi	AR	1
file 20230605_RIMINI HOUSING PD		


- RETE TERNA
- ILLUMINAZIONE PUBBLICA
- RETE FOGNARIA
- RETE ADRIGAS
- RETE ACQUEDOTTO
- RETE ENEL
- INTERFERENZE NON IDENTIFICATE NELLE RETI FORNITE

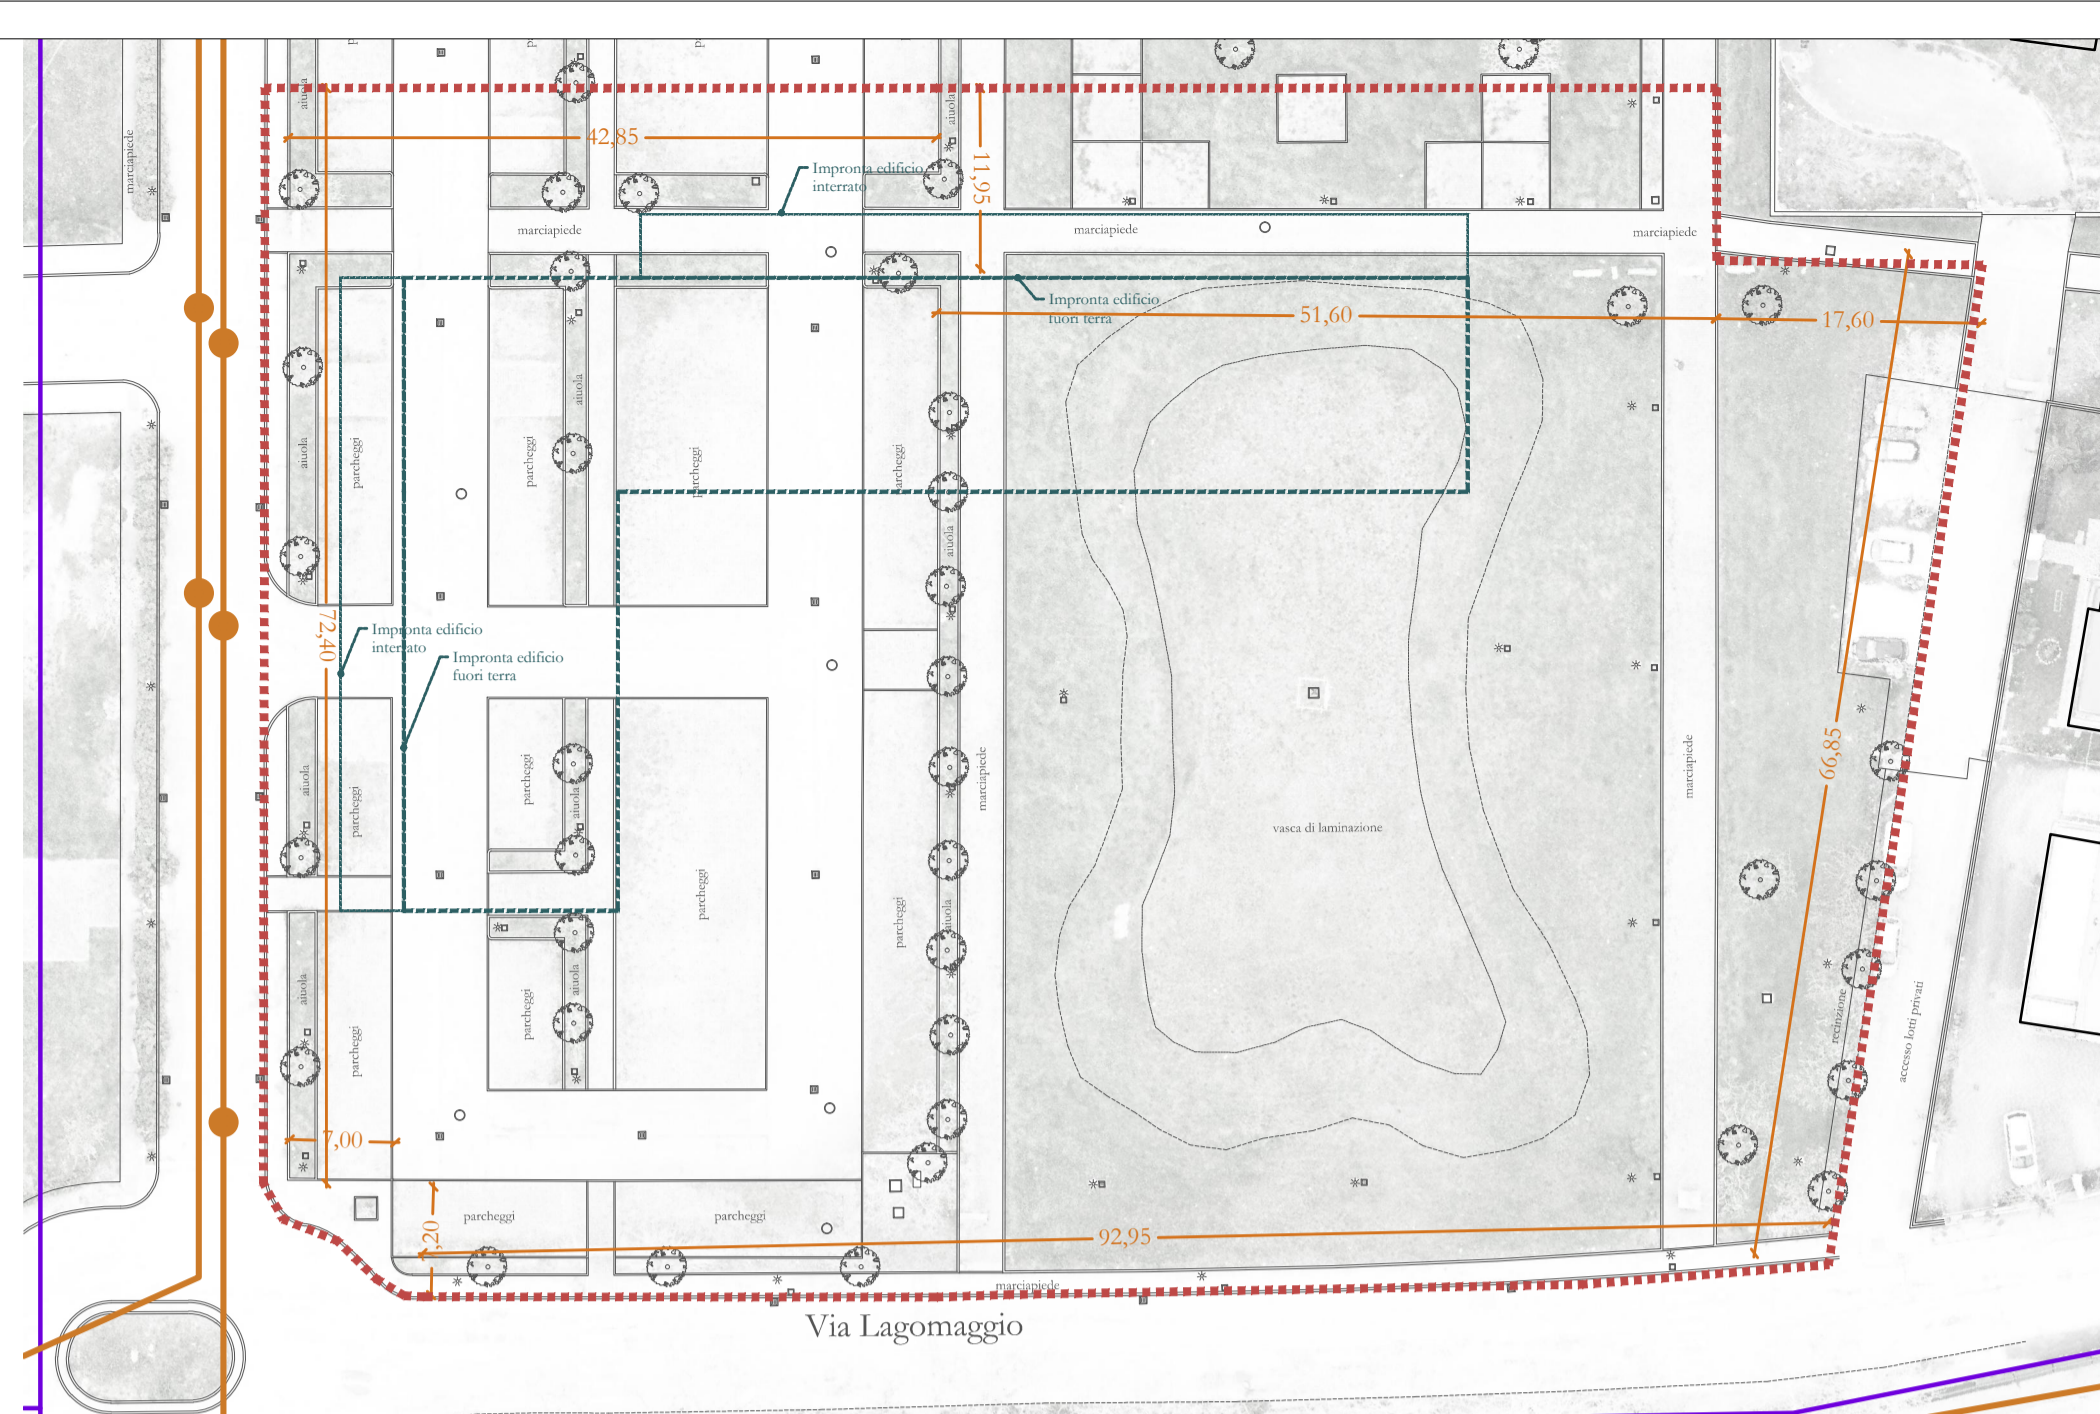


Rete sottoservizi, ENEL alta tensione, TERNA

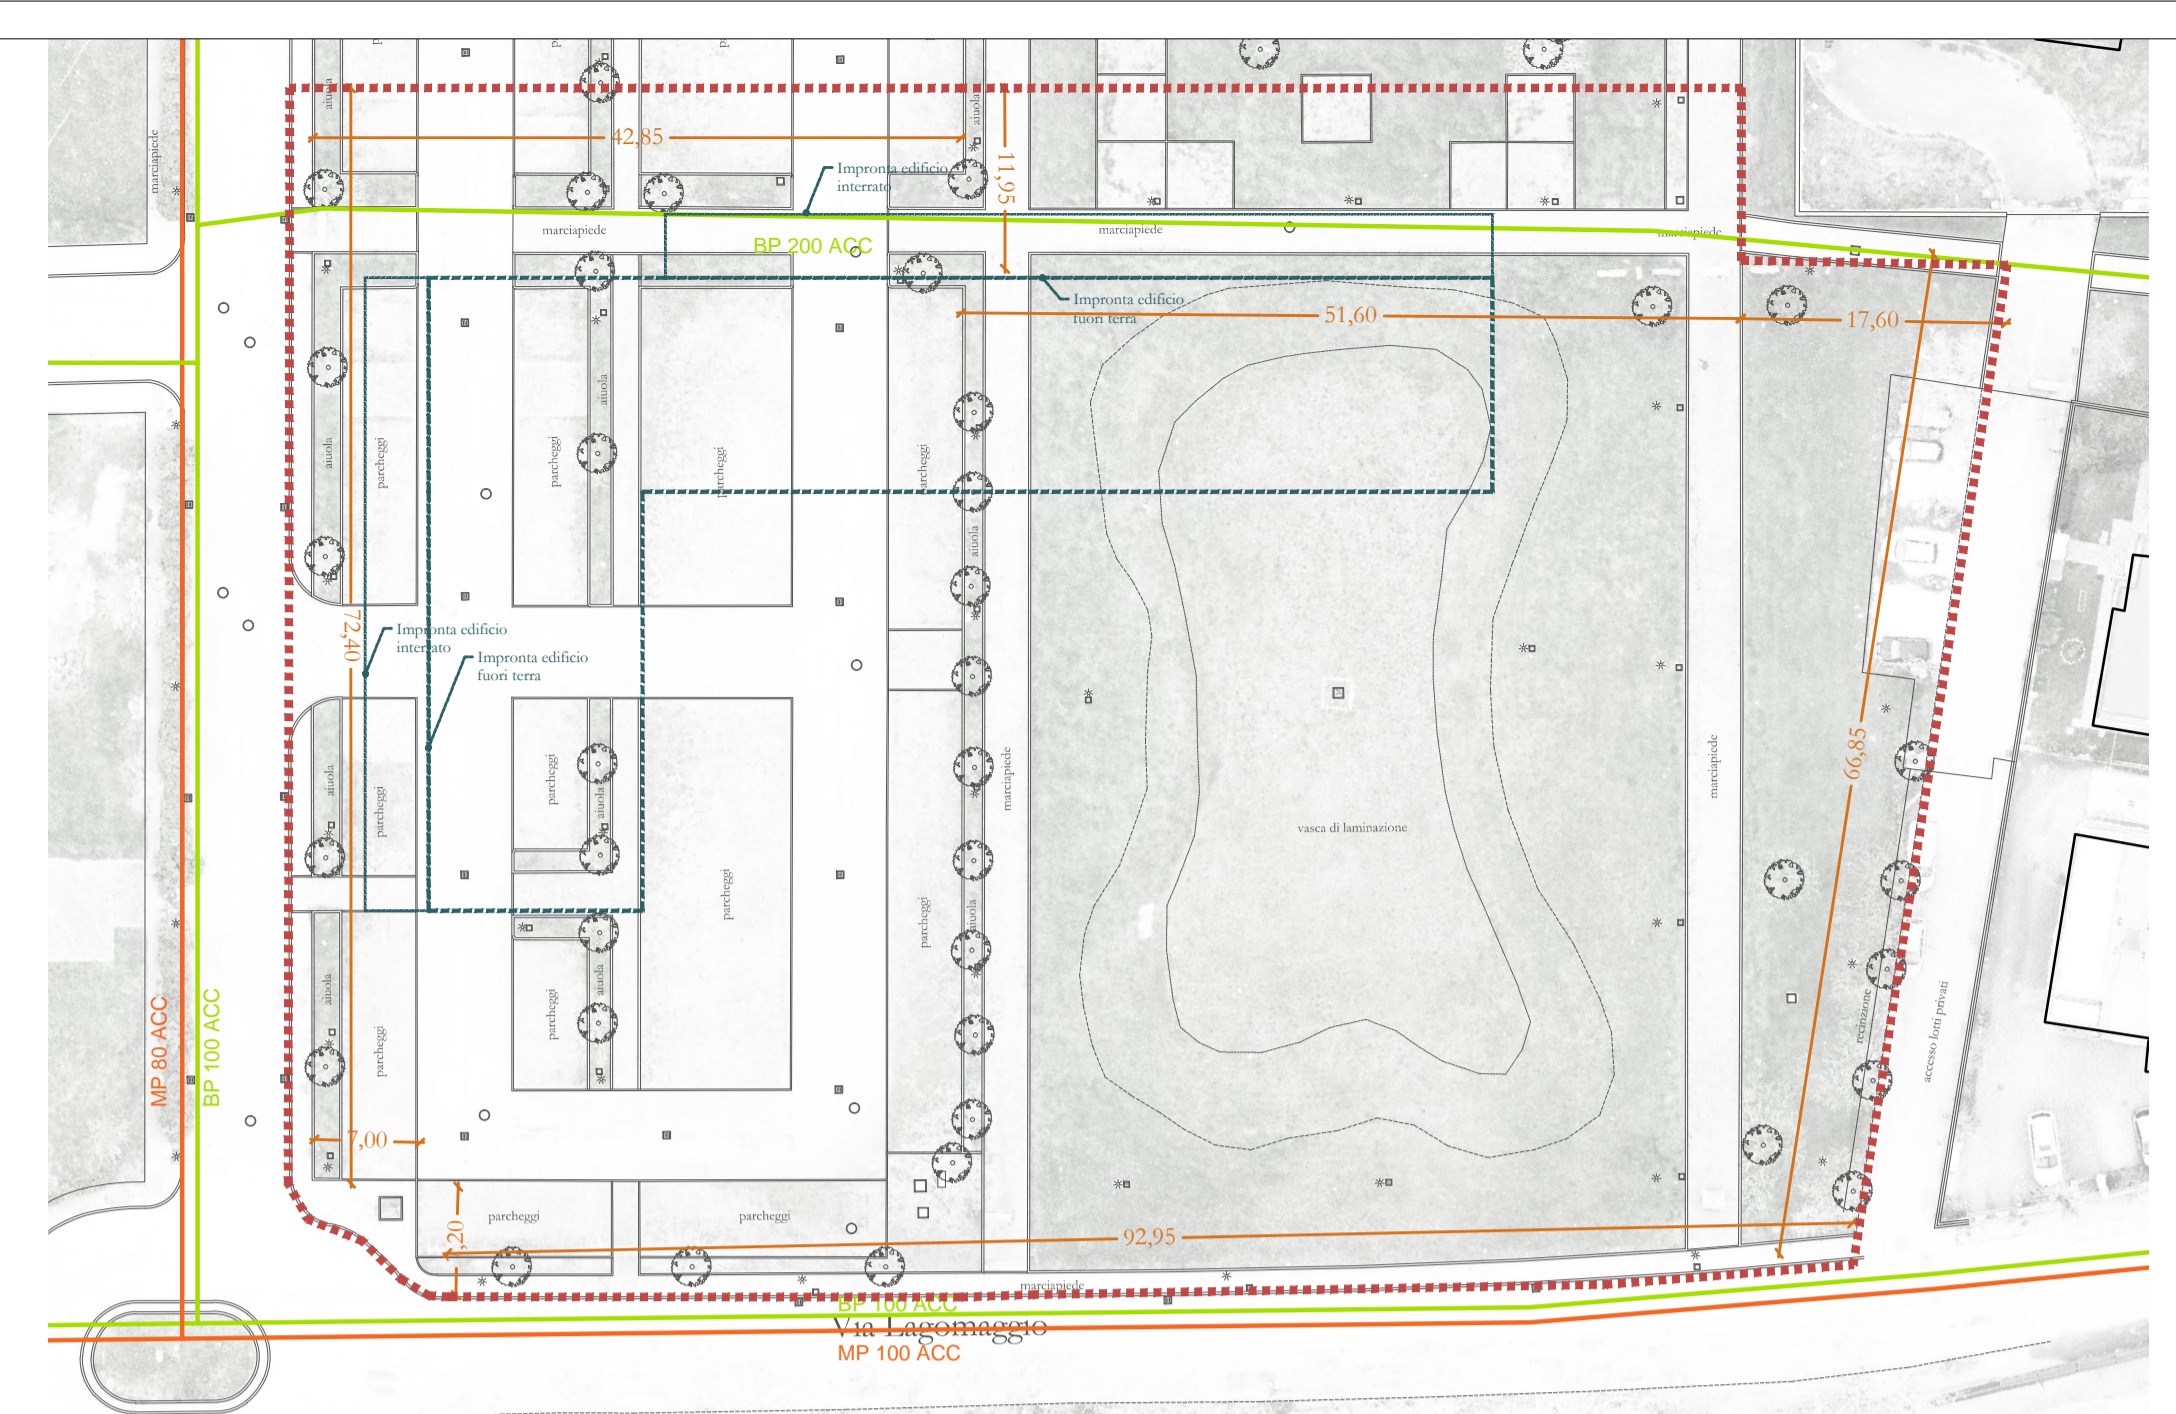


Rete sottoservizi, ADRIGAS

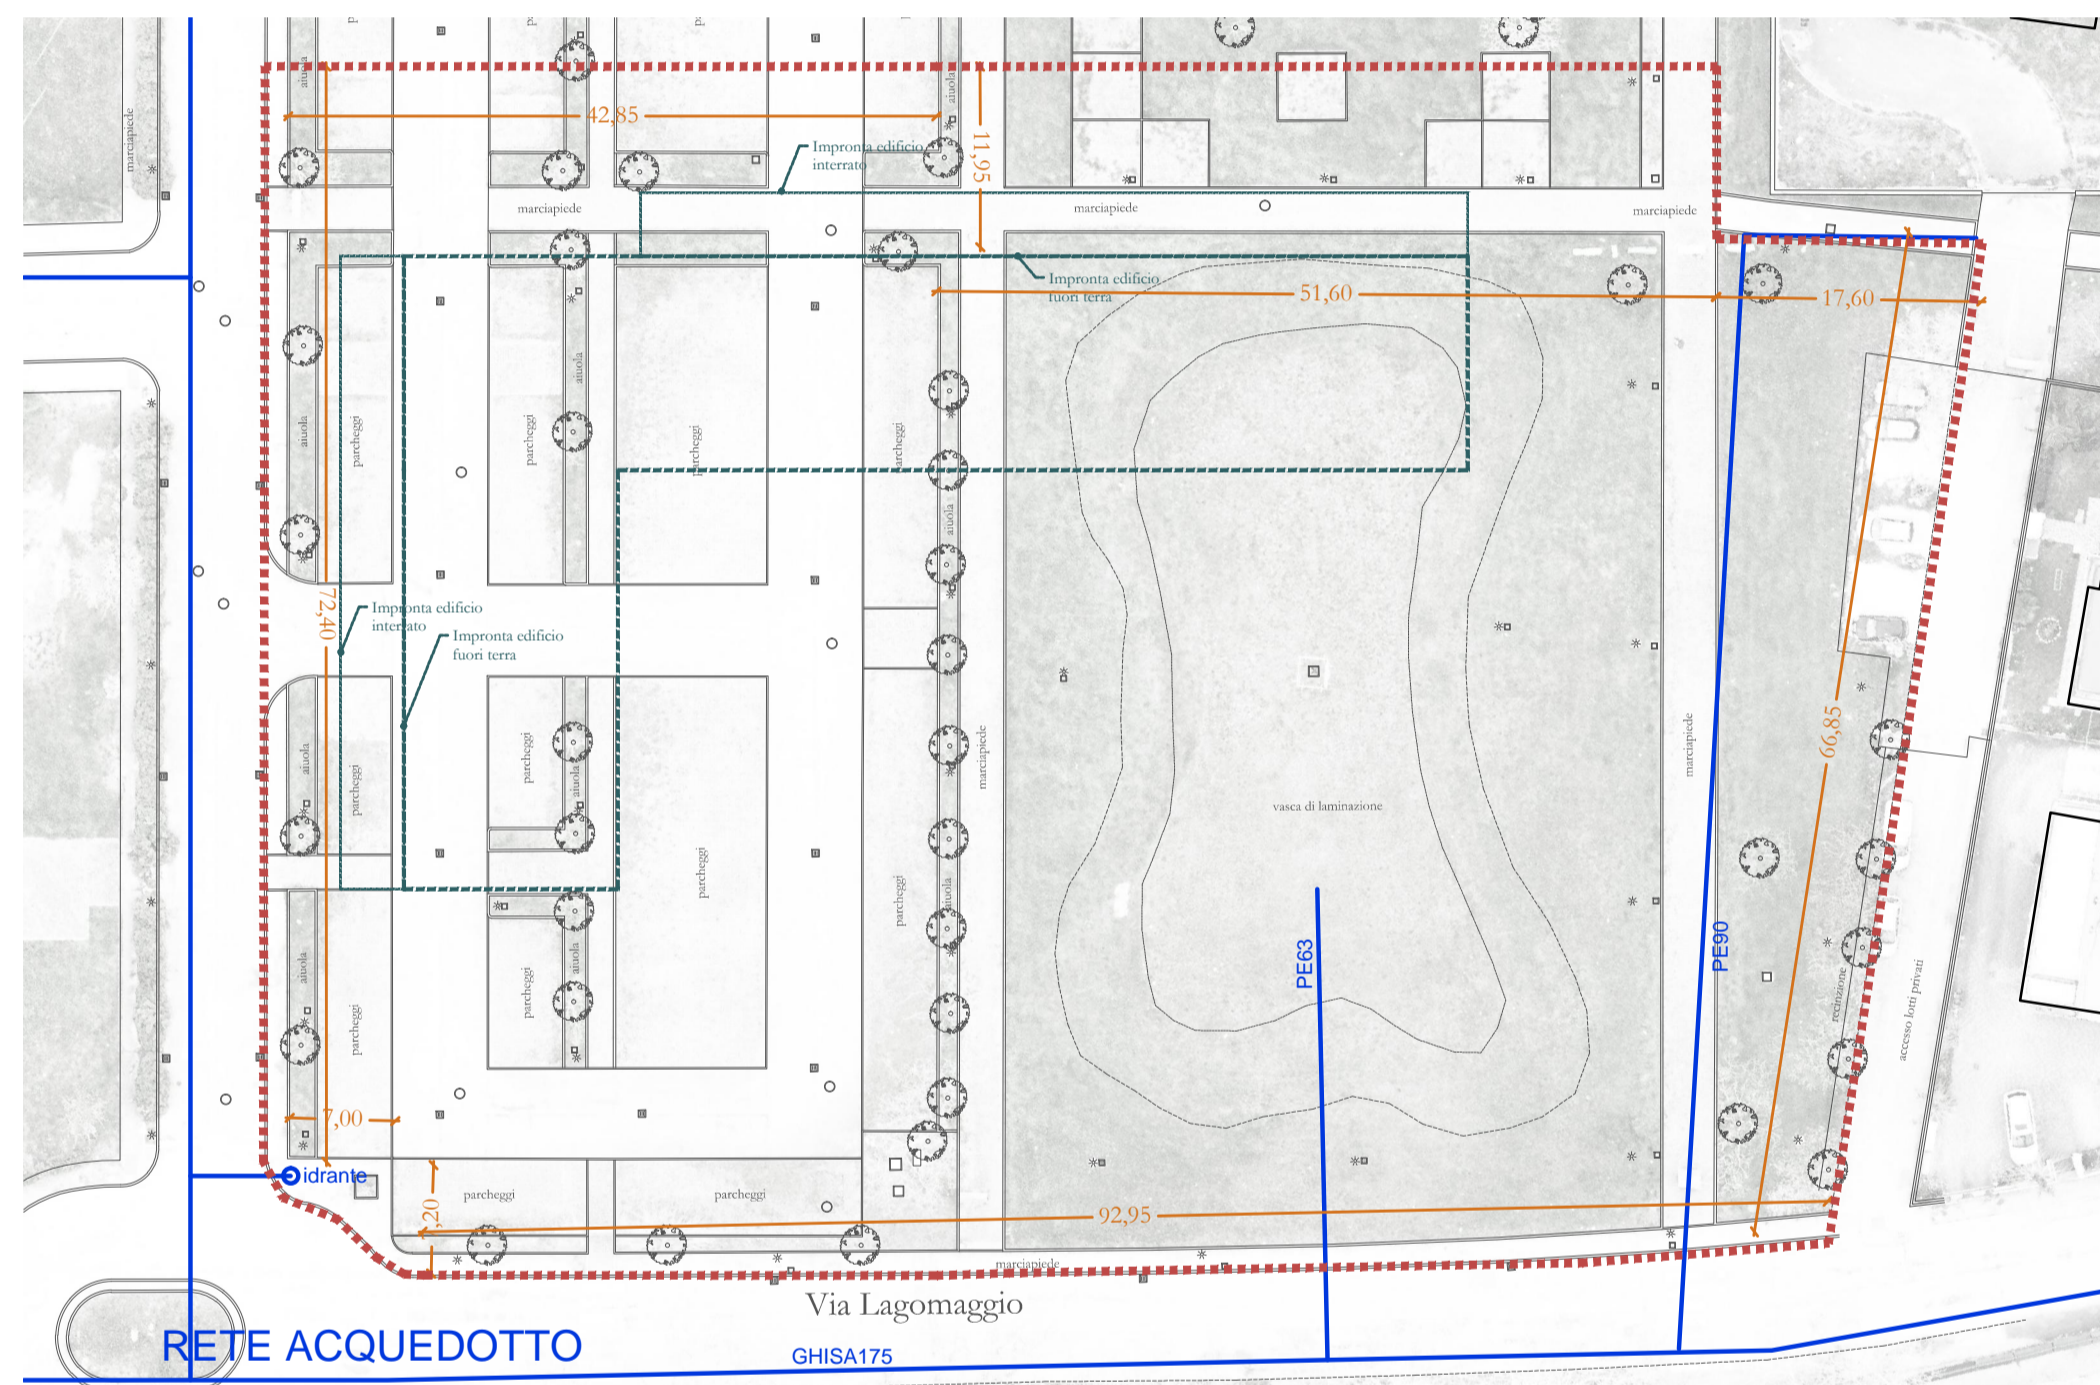


Rete sottoservizi, Acquedotto HERA

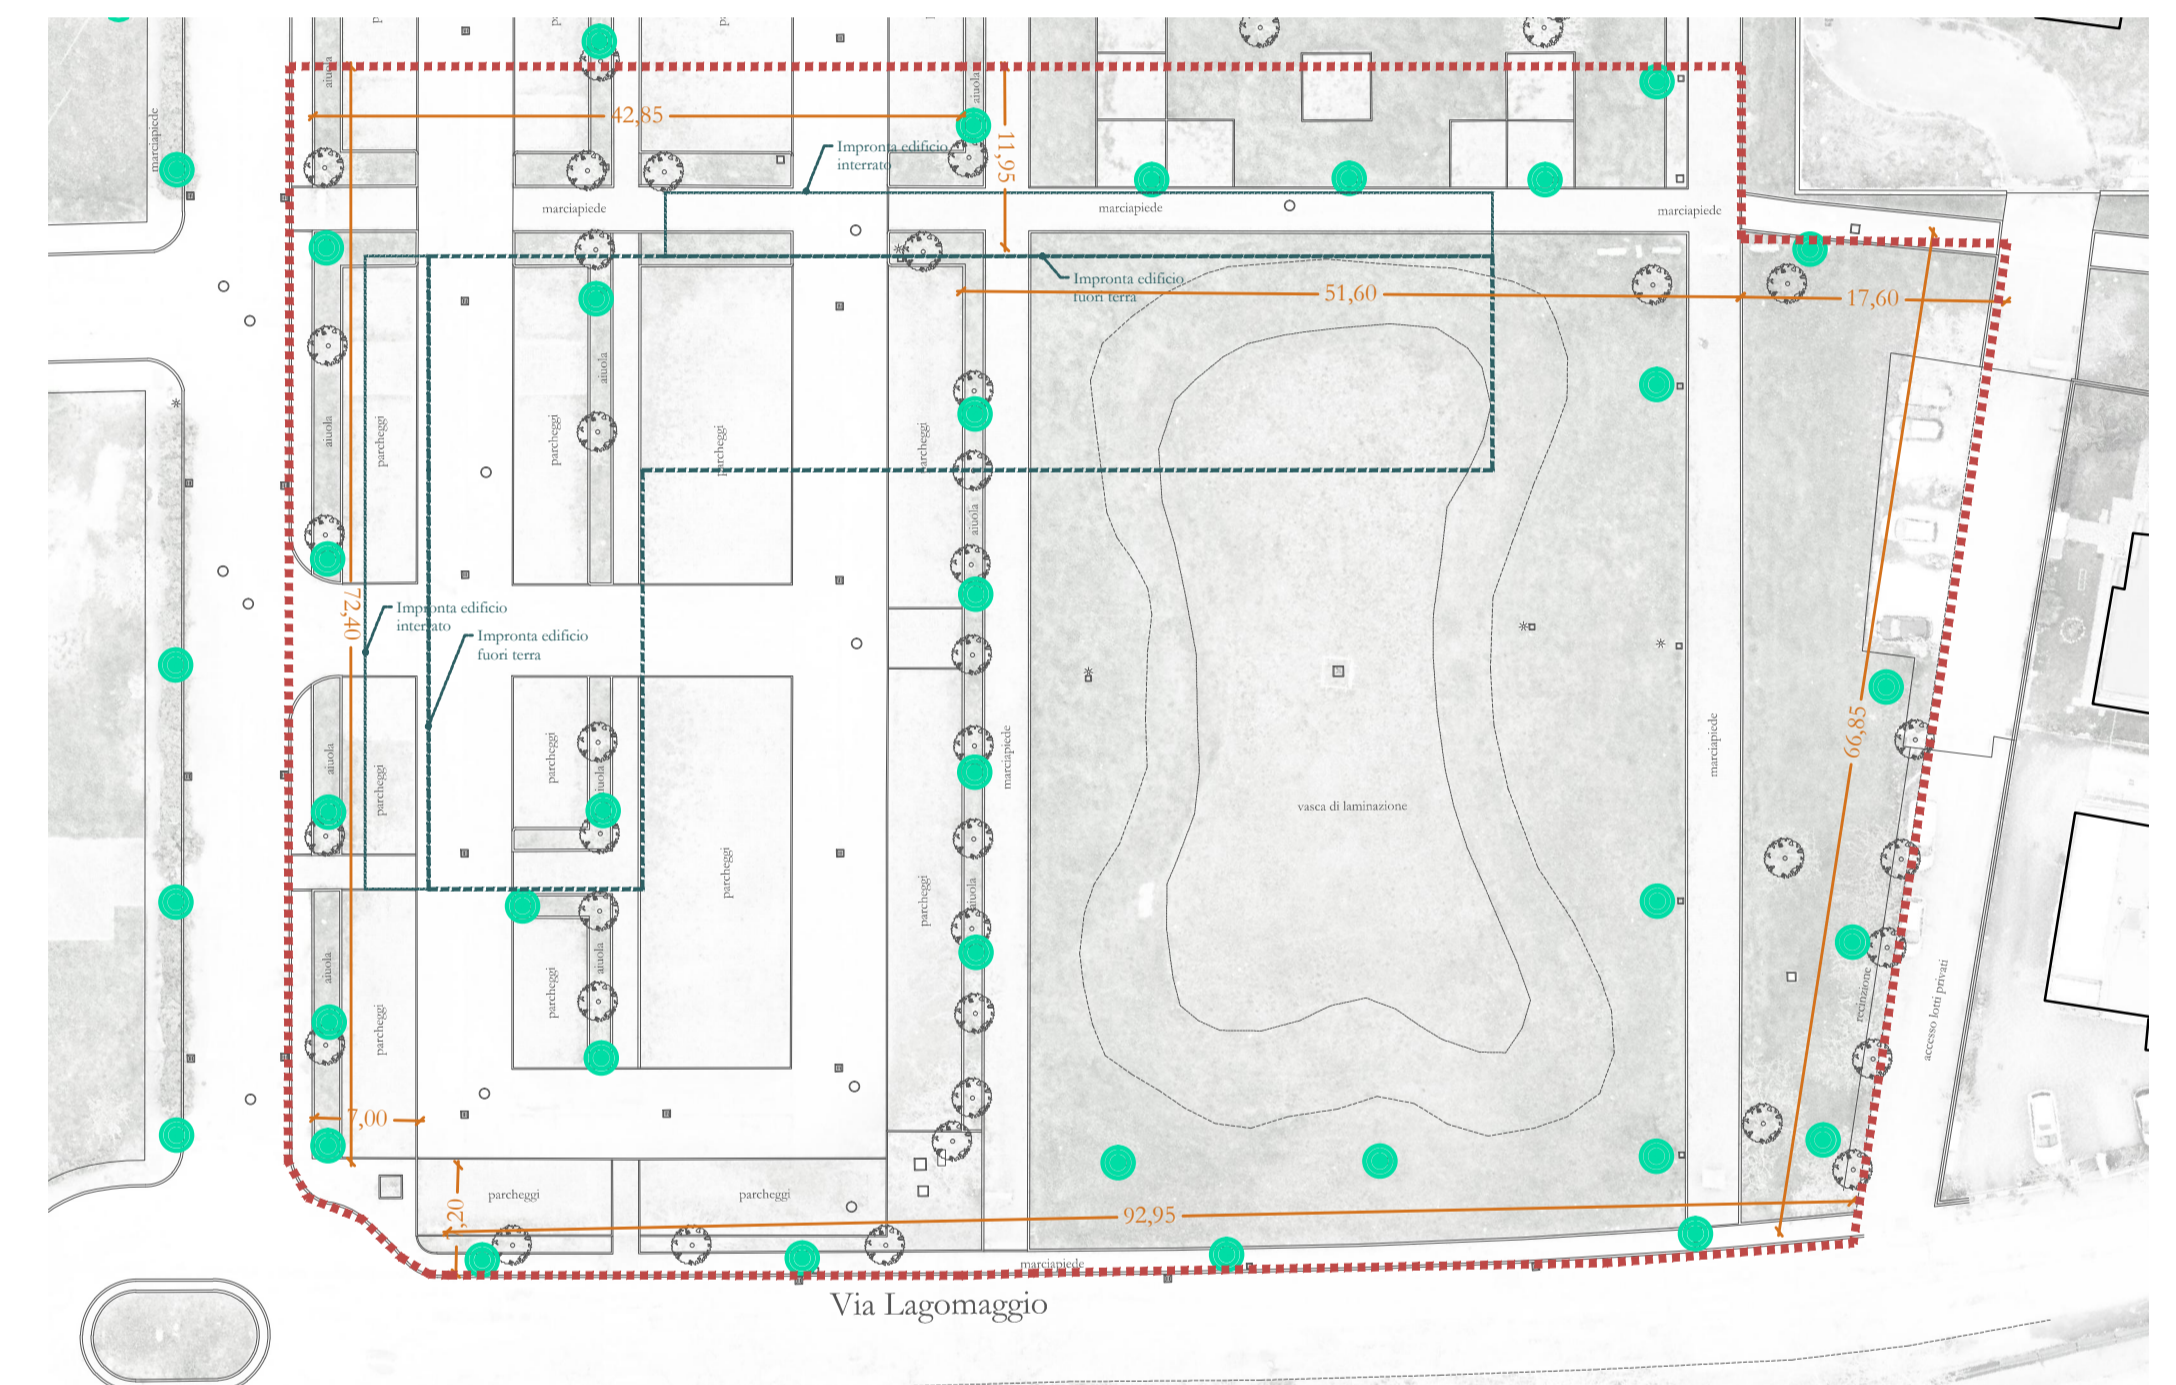

Rete sottoservizi, Illuminazione pubblica

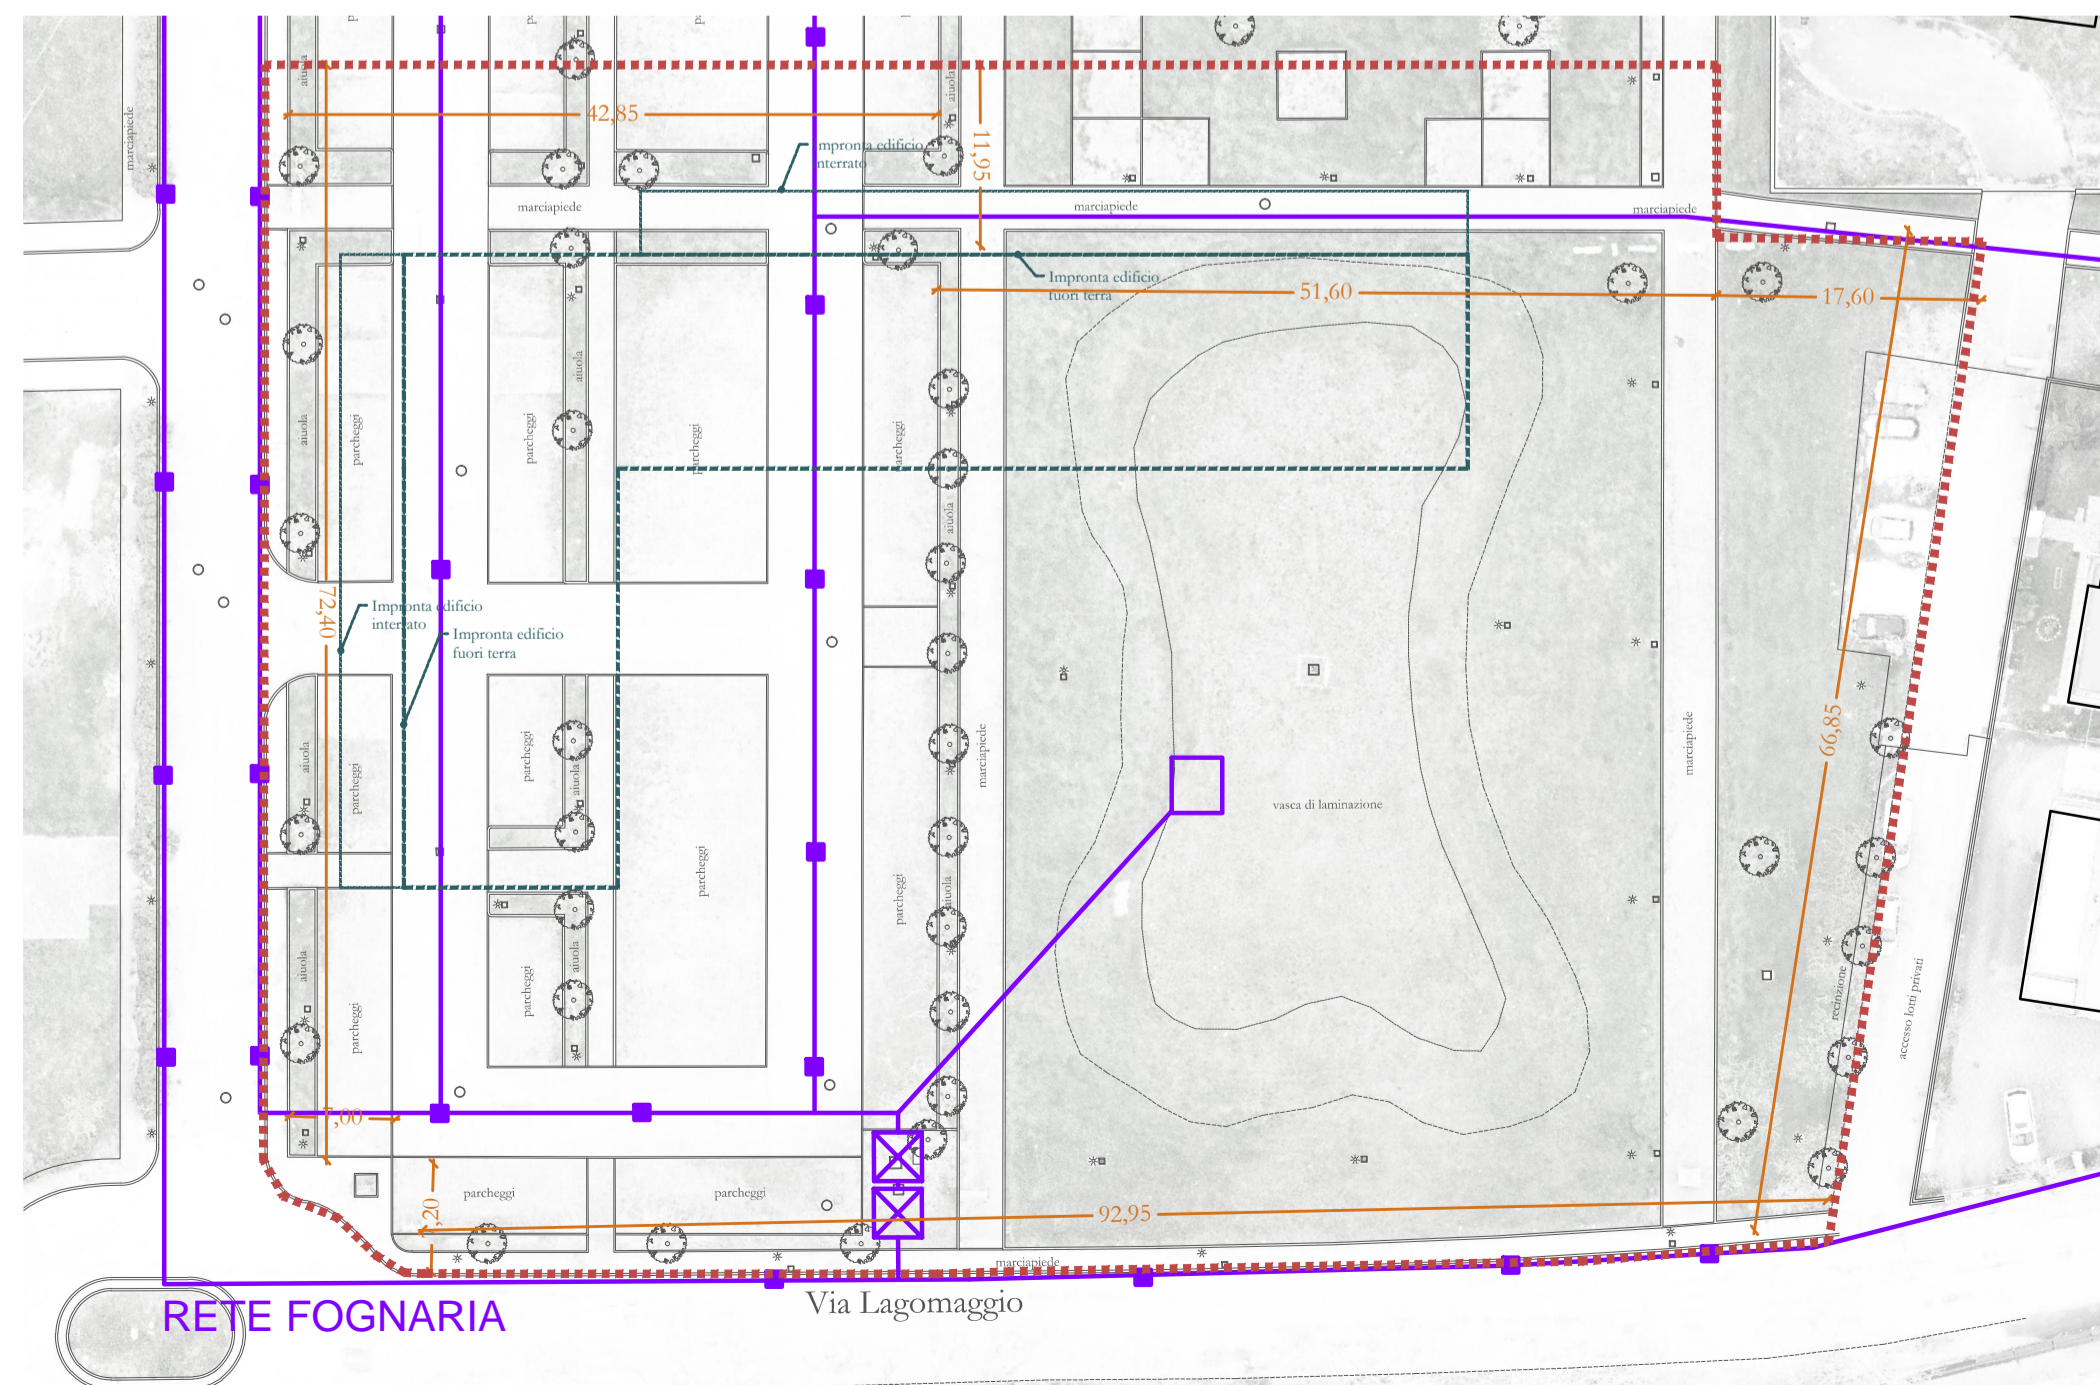

Rete sottoservizi, Fogne

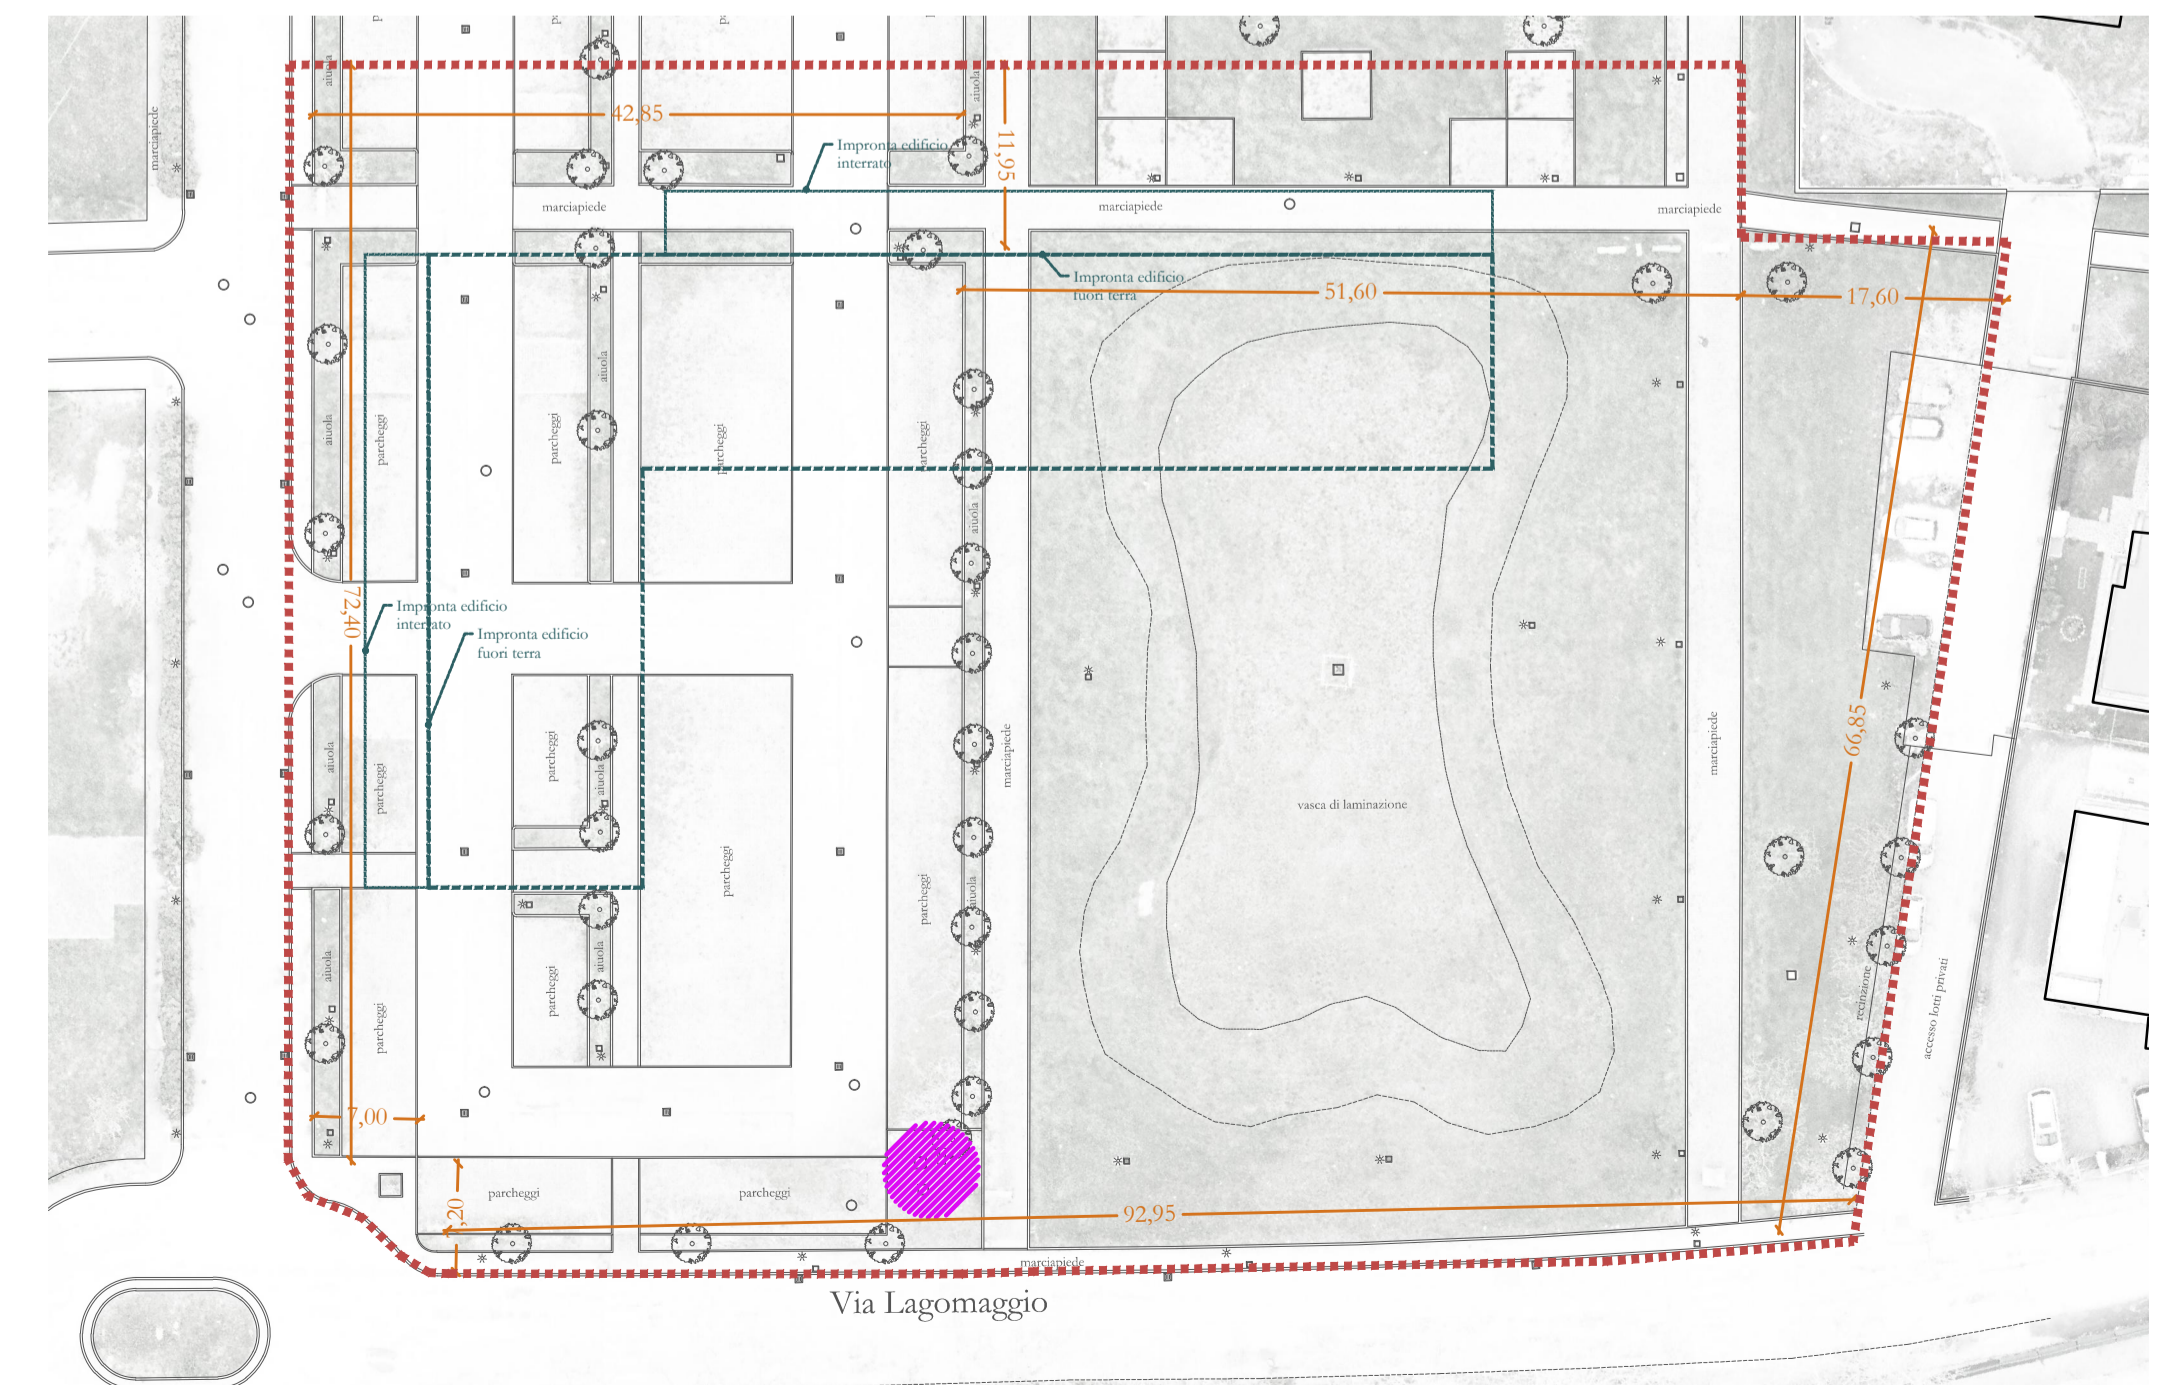

Rete sottoservizi, Interferenze