
















Progettazione per l'attuazione del PIERS - programma integrato di edilizia residenziale sociale ex Questura a Rimini - PROGETTO DEFINITIVO

PROPRIETA':	Comune di Rimini		
PROGETTAZIONE ARCHITETTONICA	Arch. Filippo Govoni Arch. Federico Orsini		
			
	QB Atelier via Montebello 102, 44121 Ferrara info@qbatelier.it www.qbatelier.it		
PROGETTAZIONE STRUTTURE	Arch. Andreja Tagliatesta		
PROGETTAZIONE IMPIANTI	Ing. Enrico Pallara		
CONSEGNA	giugno 2023		
	CONTENUTI	GRUPPO	TAVOLA N.
	Stato di progetto - linee acque bianche planimetria	AR	8
file 20230605_RIMINI HOUSING PD			

Legenda

-  caditoie spazi carrabili 50x50x70 in ghisa con curva sifonata DN 160 PVC SN8 corredata di tappo a vite, classe di portata D400/C250
-  caditoia lineare con griglia metallica
-  pozzetto esistente
-  rete acque bianche esistente
-  nuovo pozzetto
-  nuova rete acque bianche
-  acque bianche edificio, pluviali
-  acque bianche edificio, pluviali + pozzetto di ispezione
-  acque bianche edificio, percorsi esterni
-  rete acque bianche edificio
-  rete sistema irrigazione
-  cisterna recupero acque meteoriche

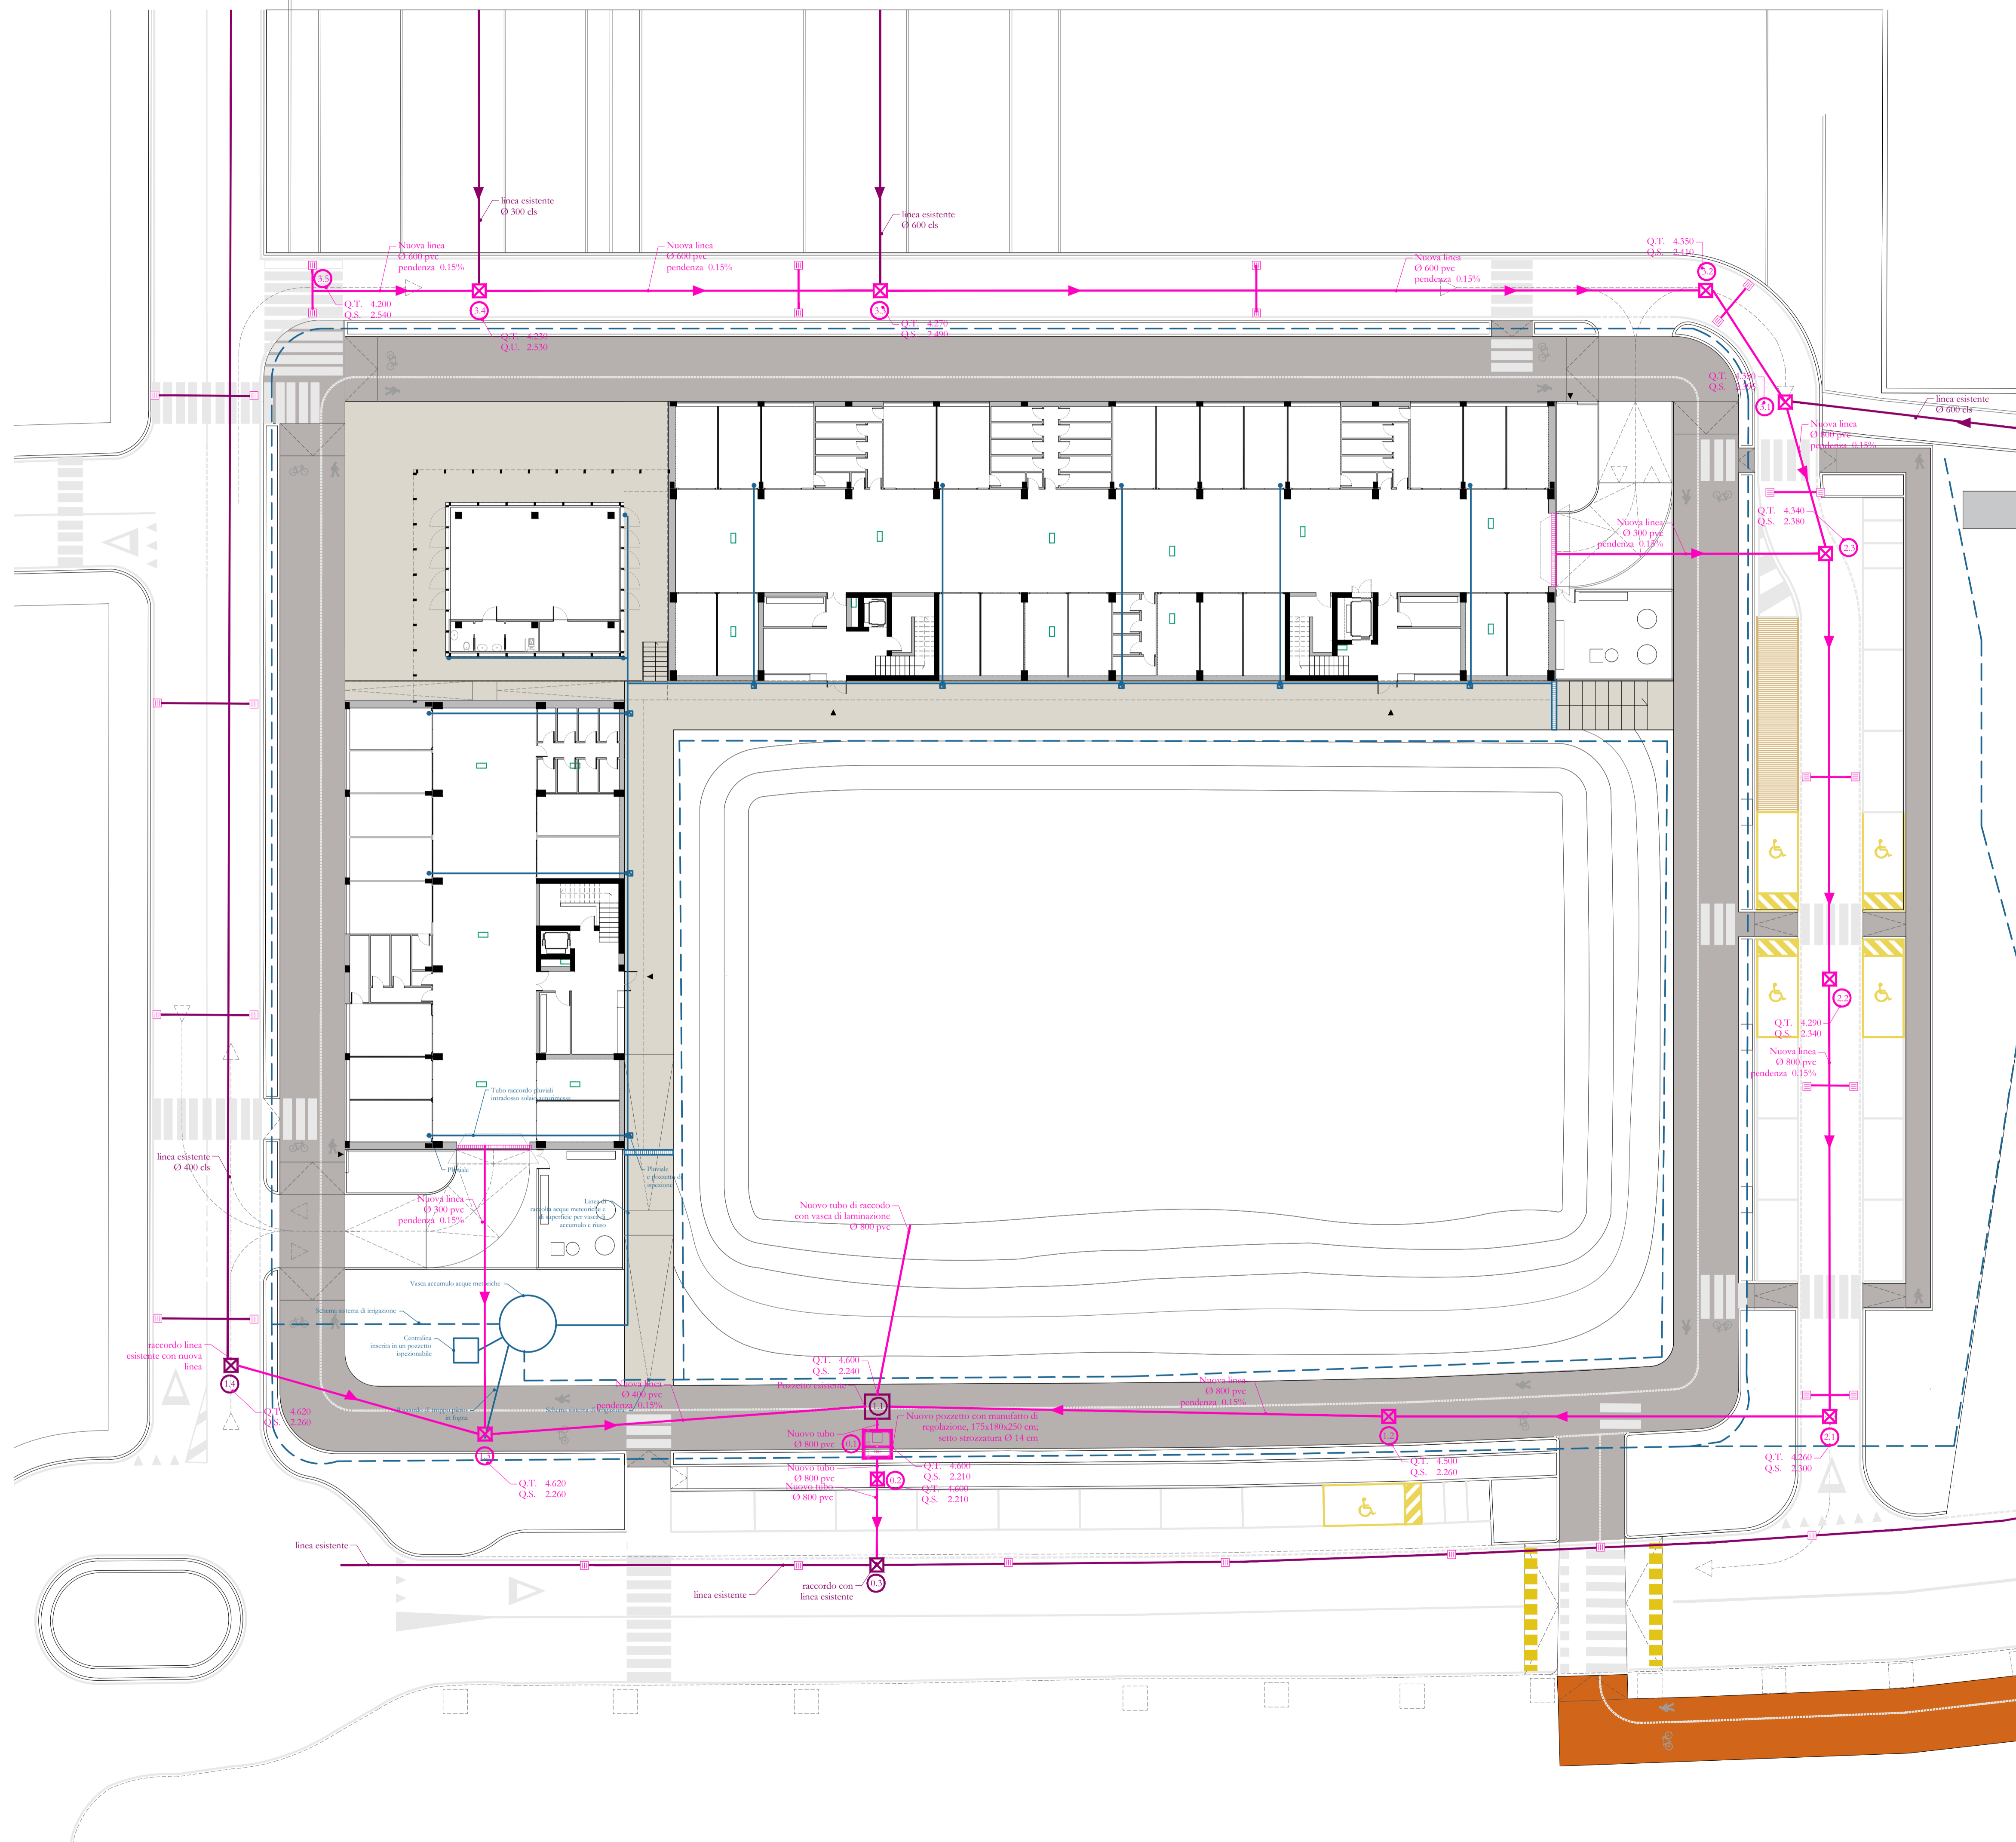

Schema fognatura acque bianche, 1:200